




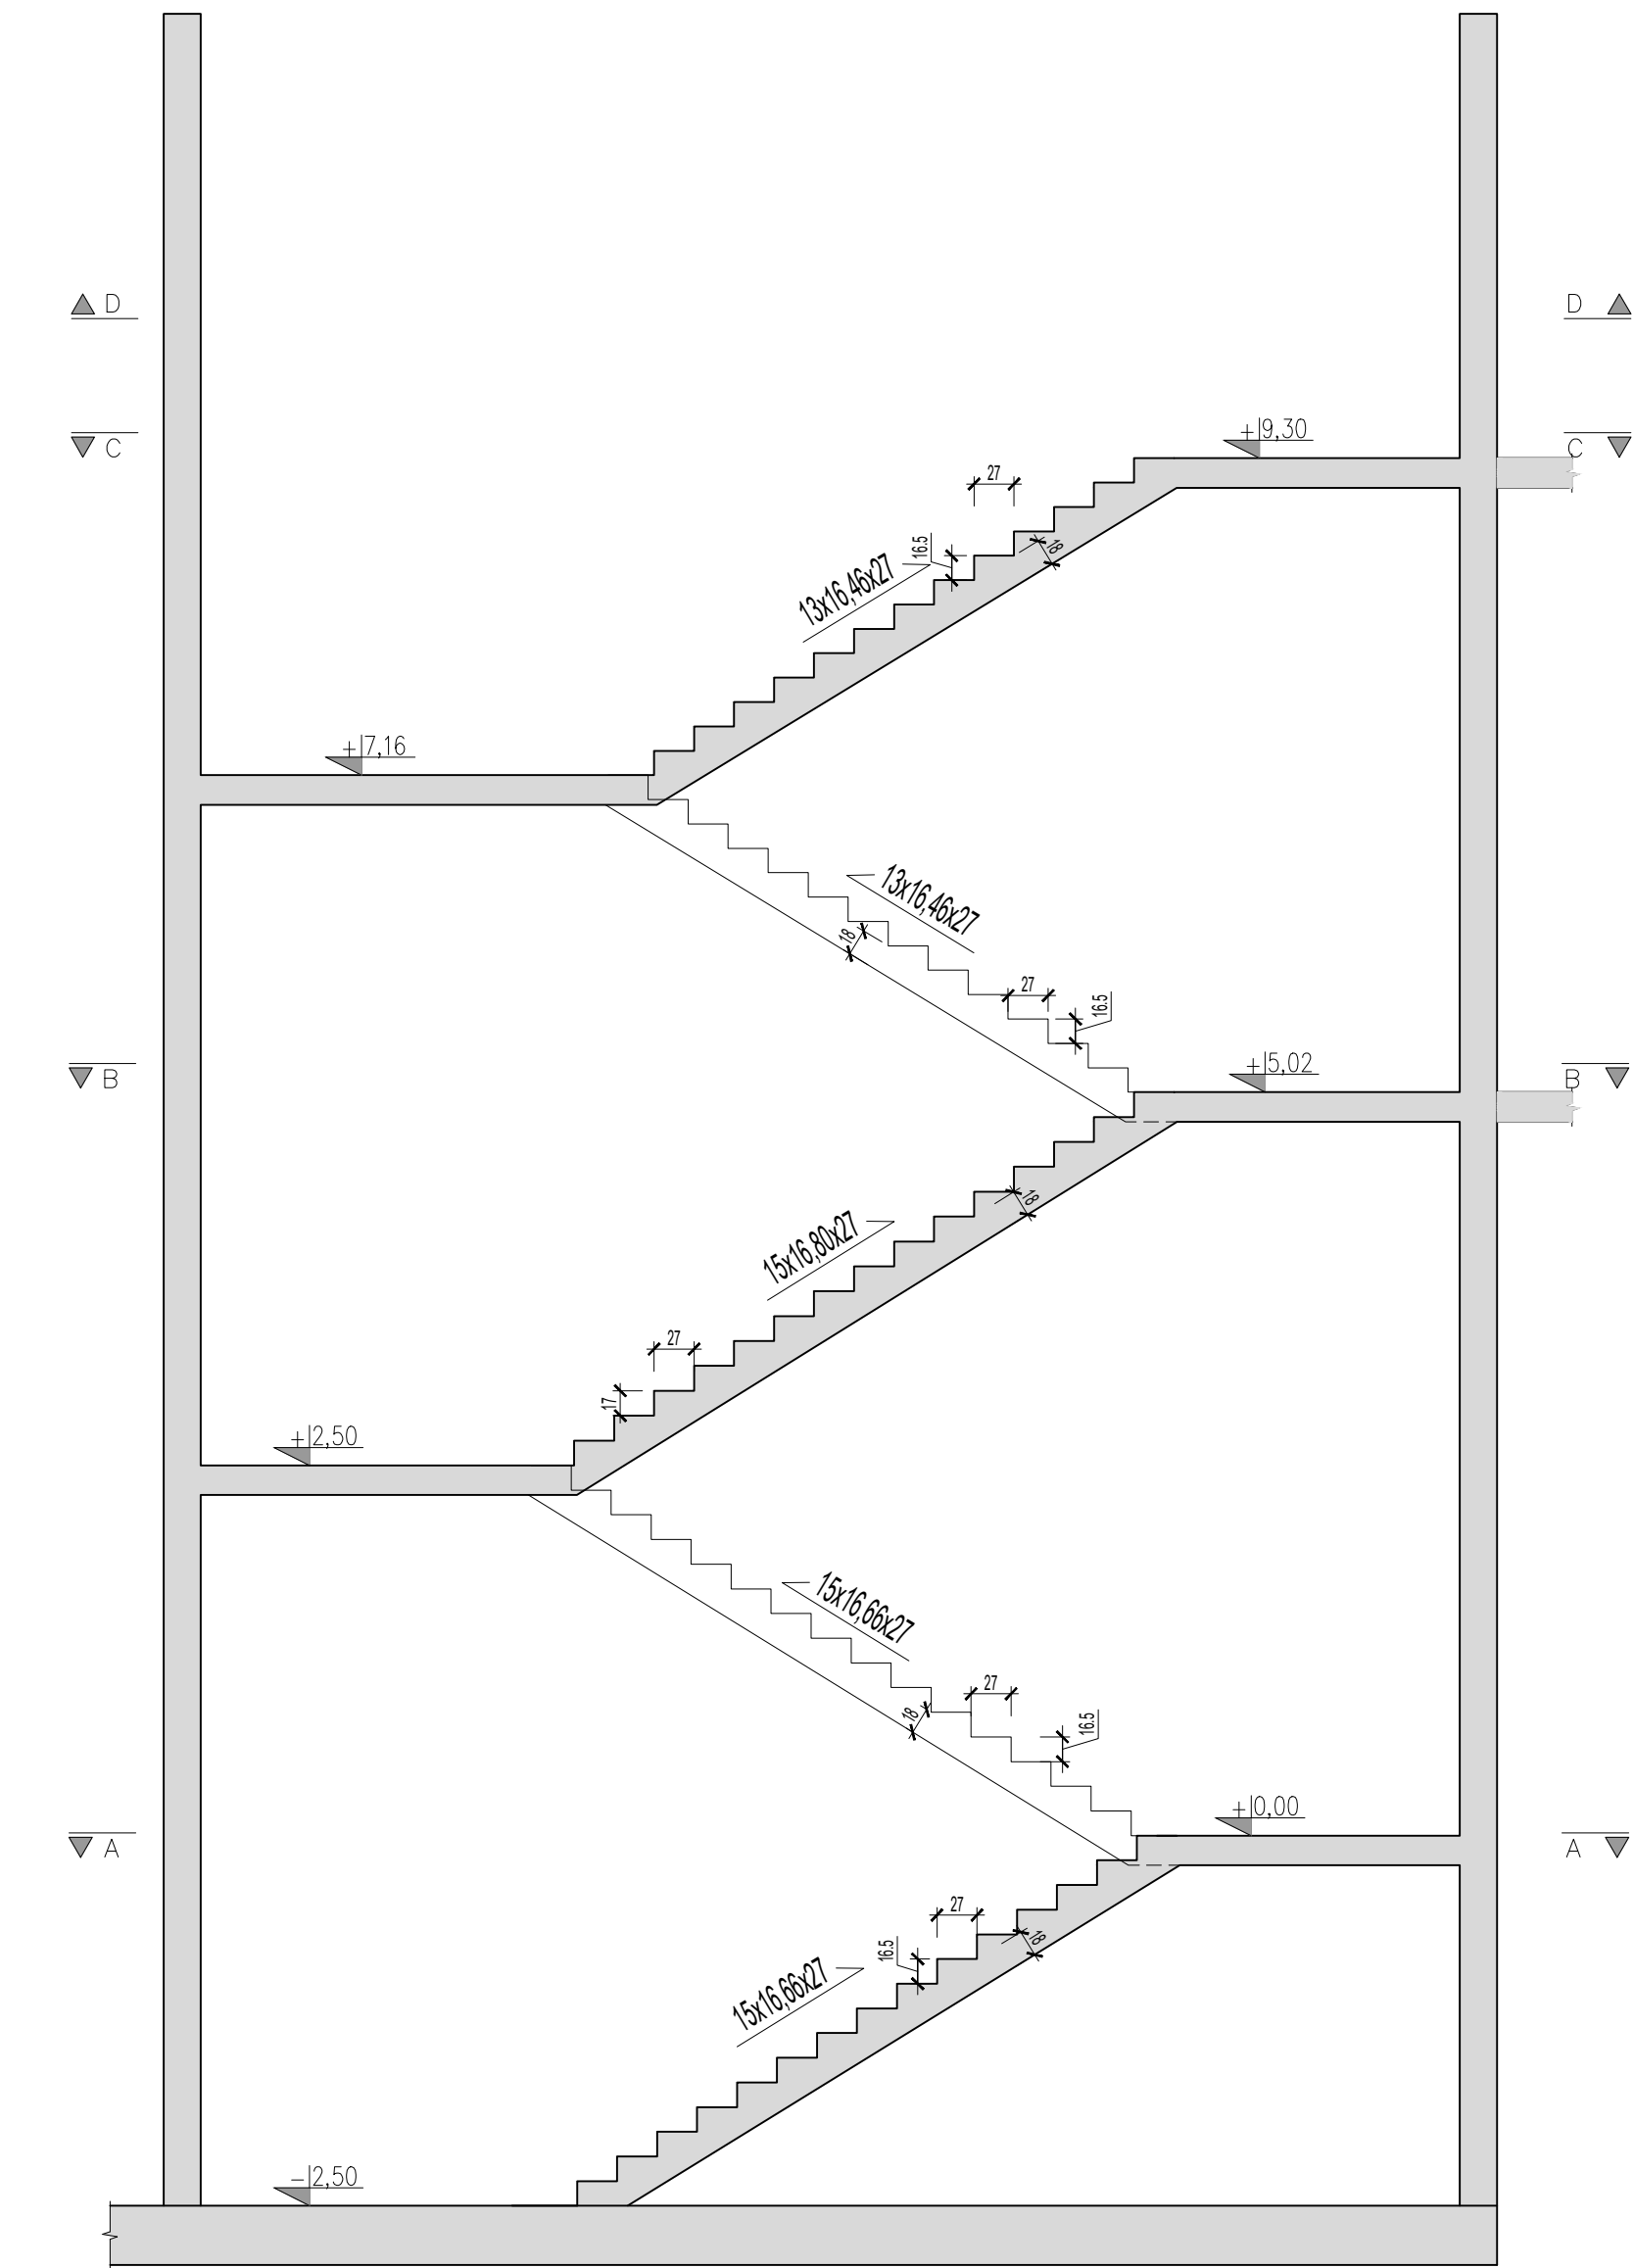


PRZĘKRÓJ 1-1
SKALA 1:50

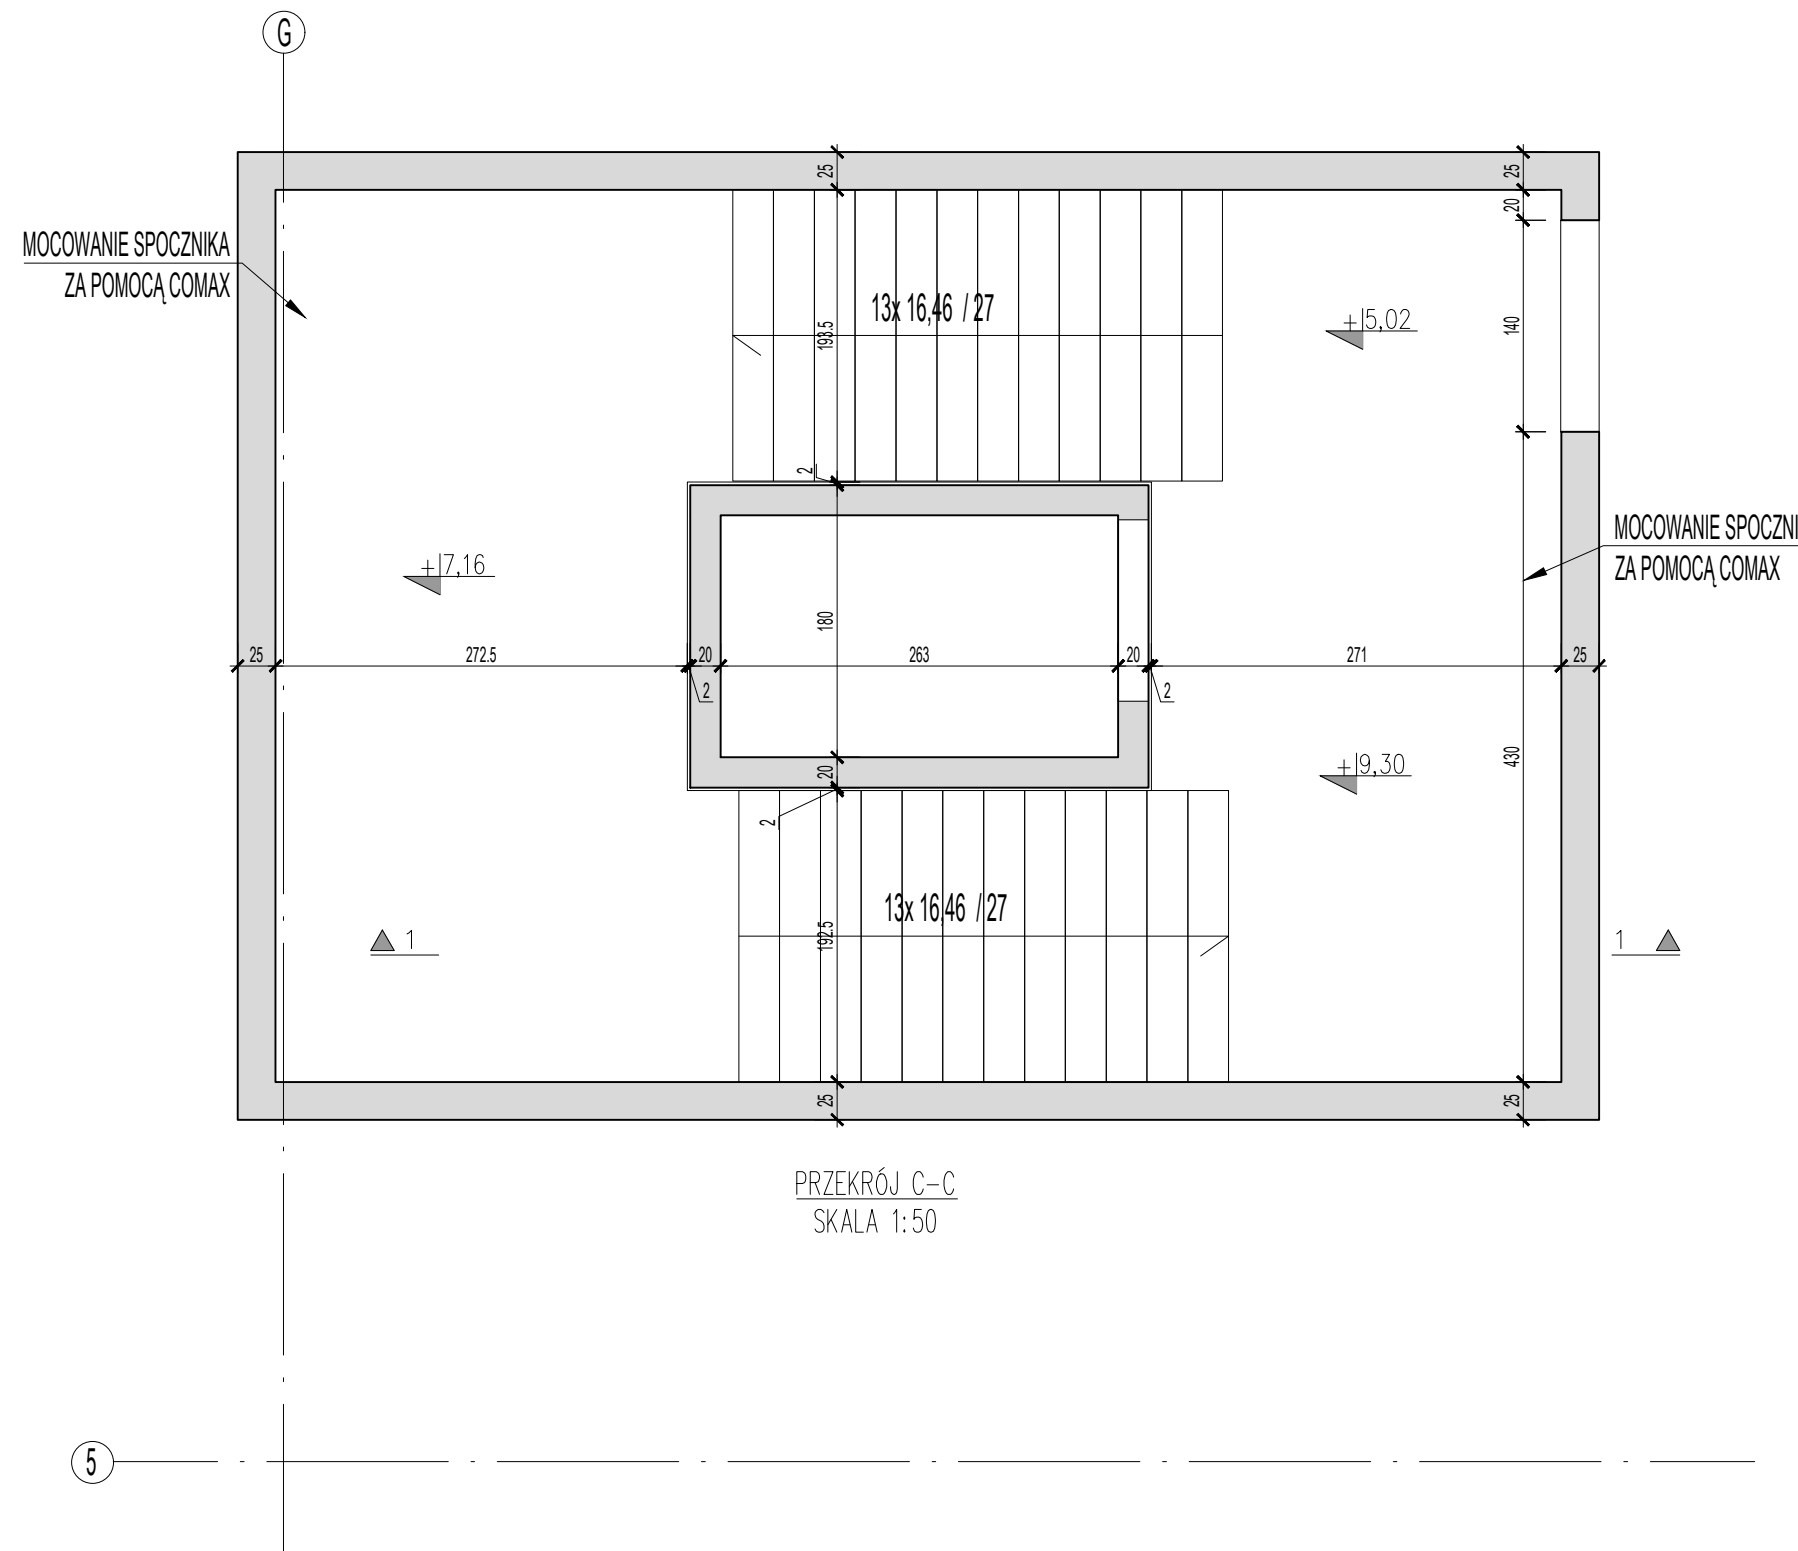


PRZĘKRÓJ C-C
SKALA 1:50

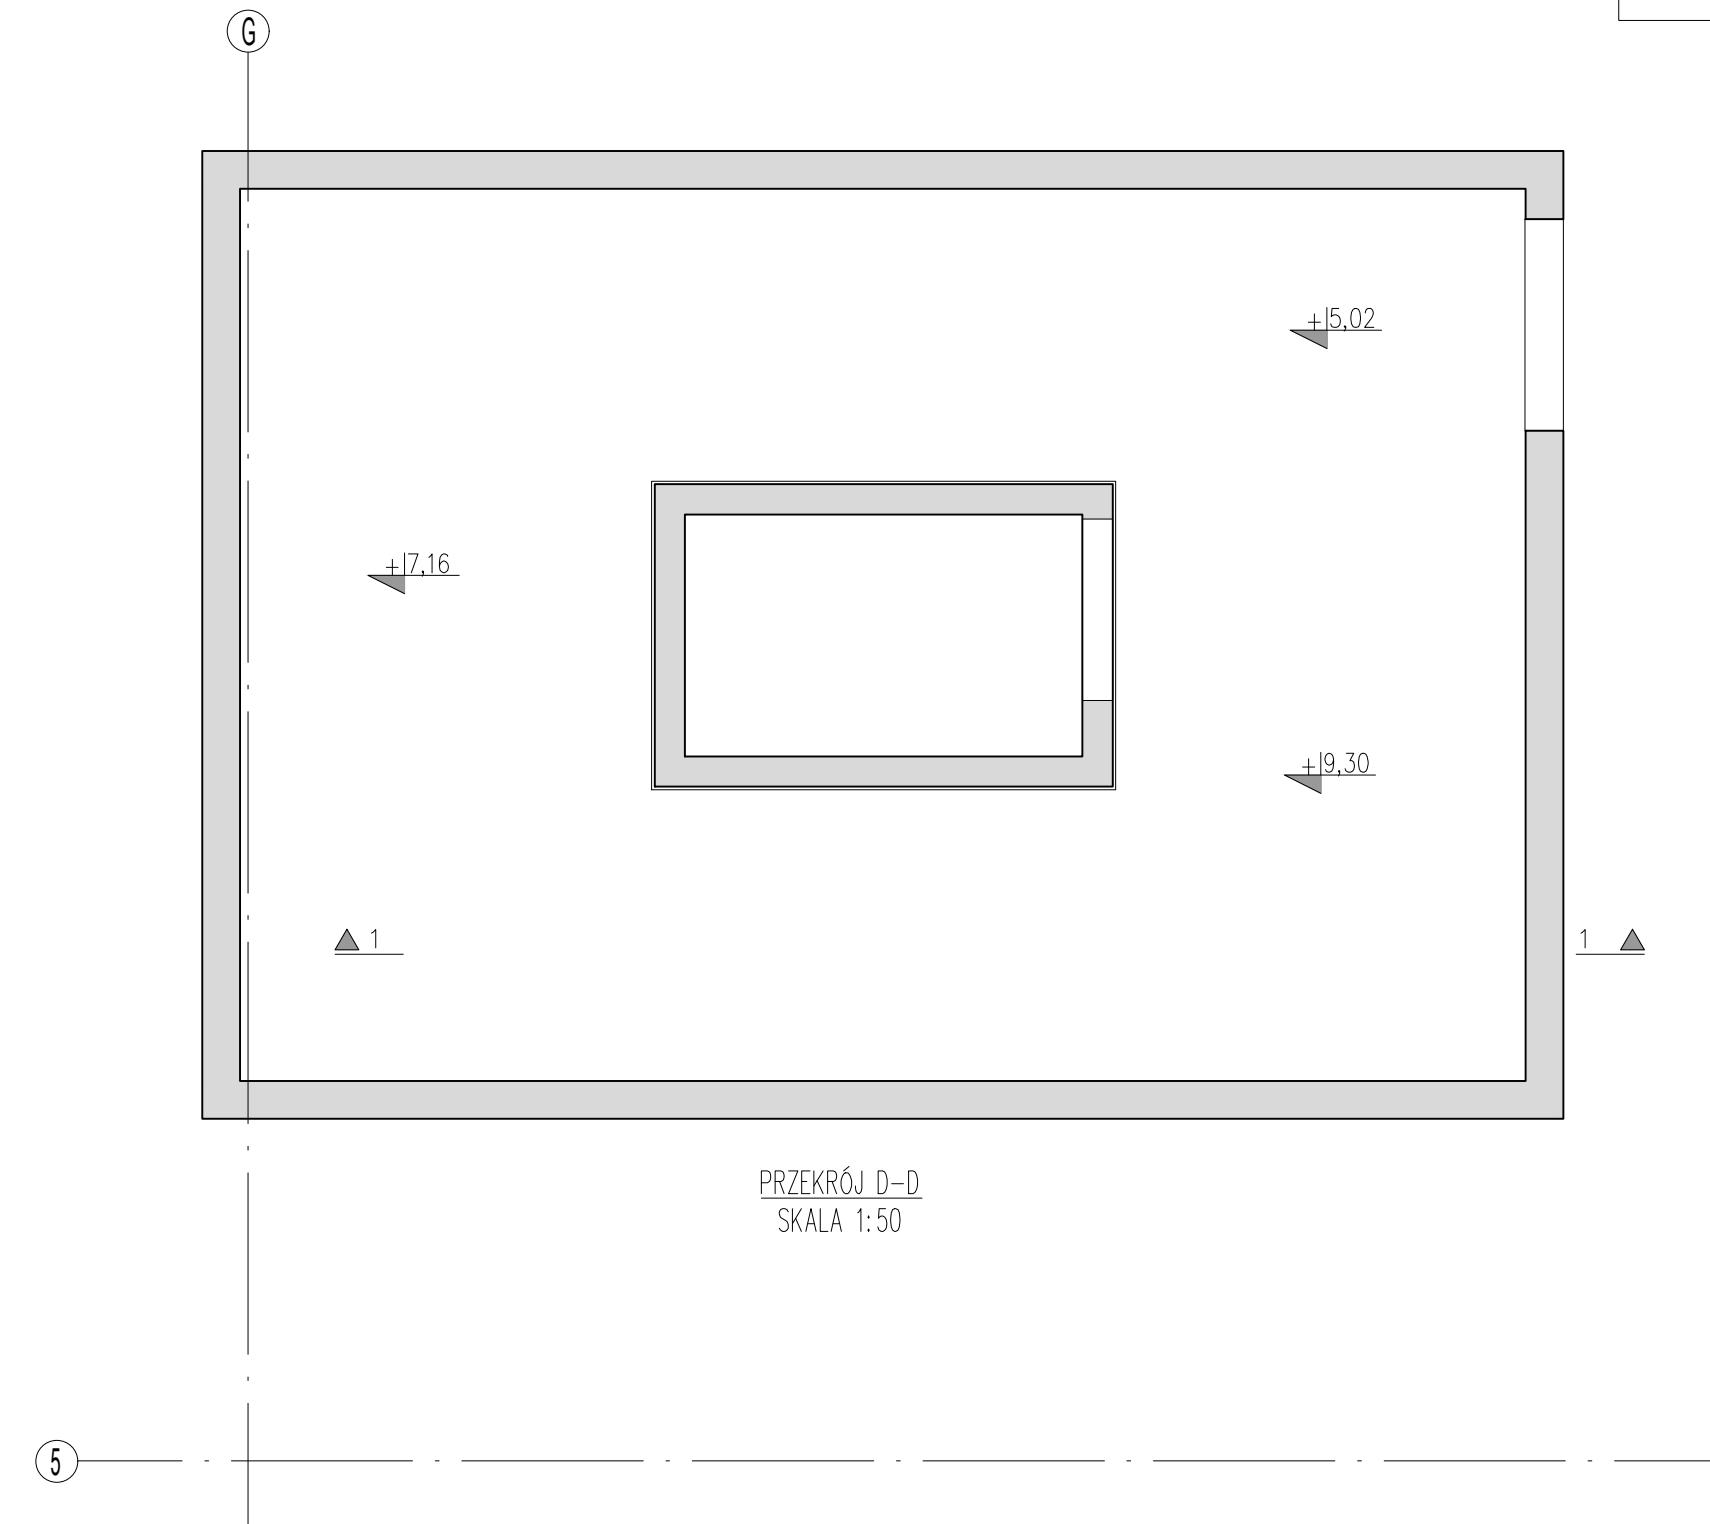


PRZĘKRÓJ D-D
SKALA 1:50

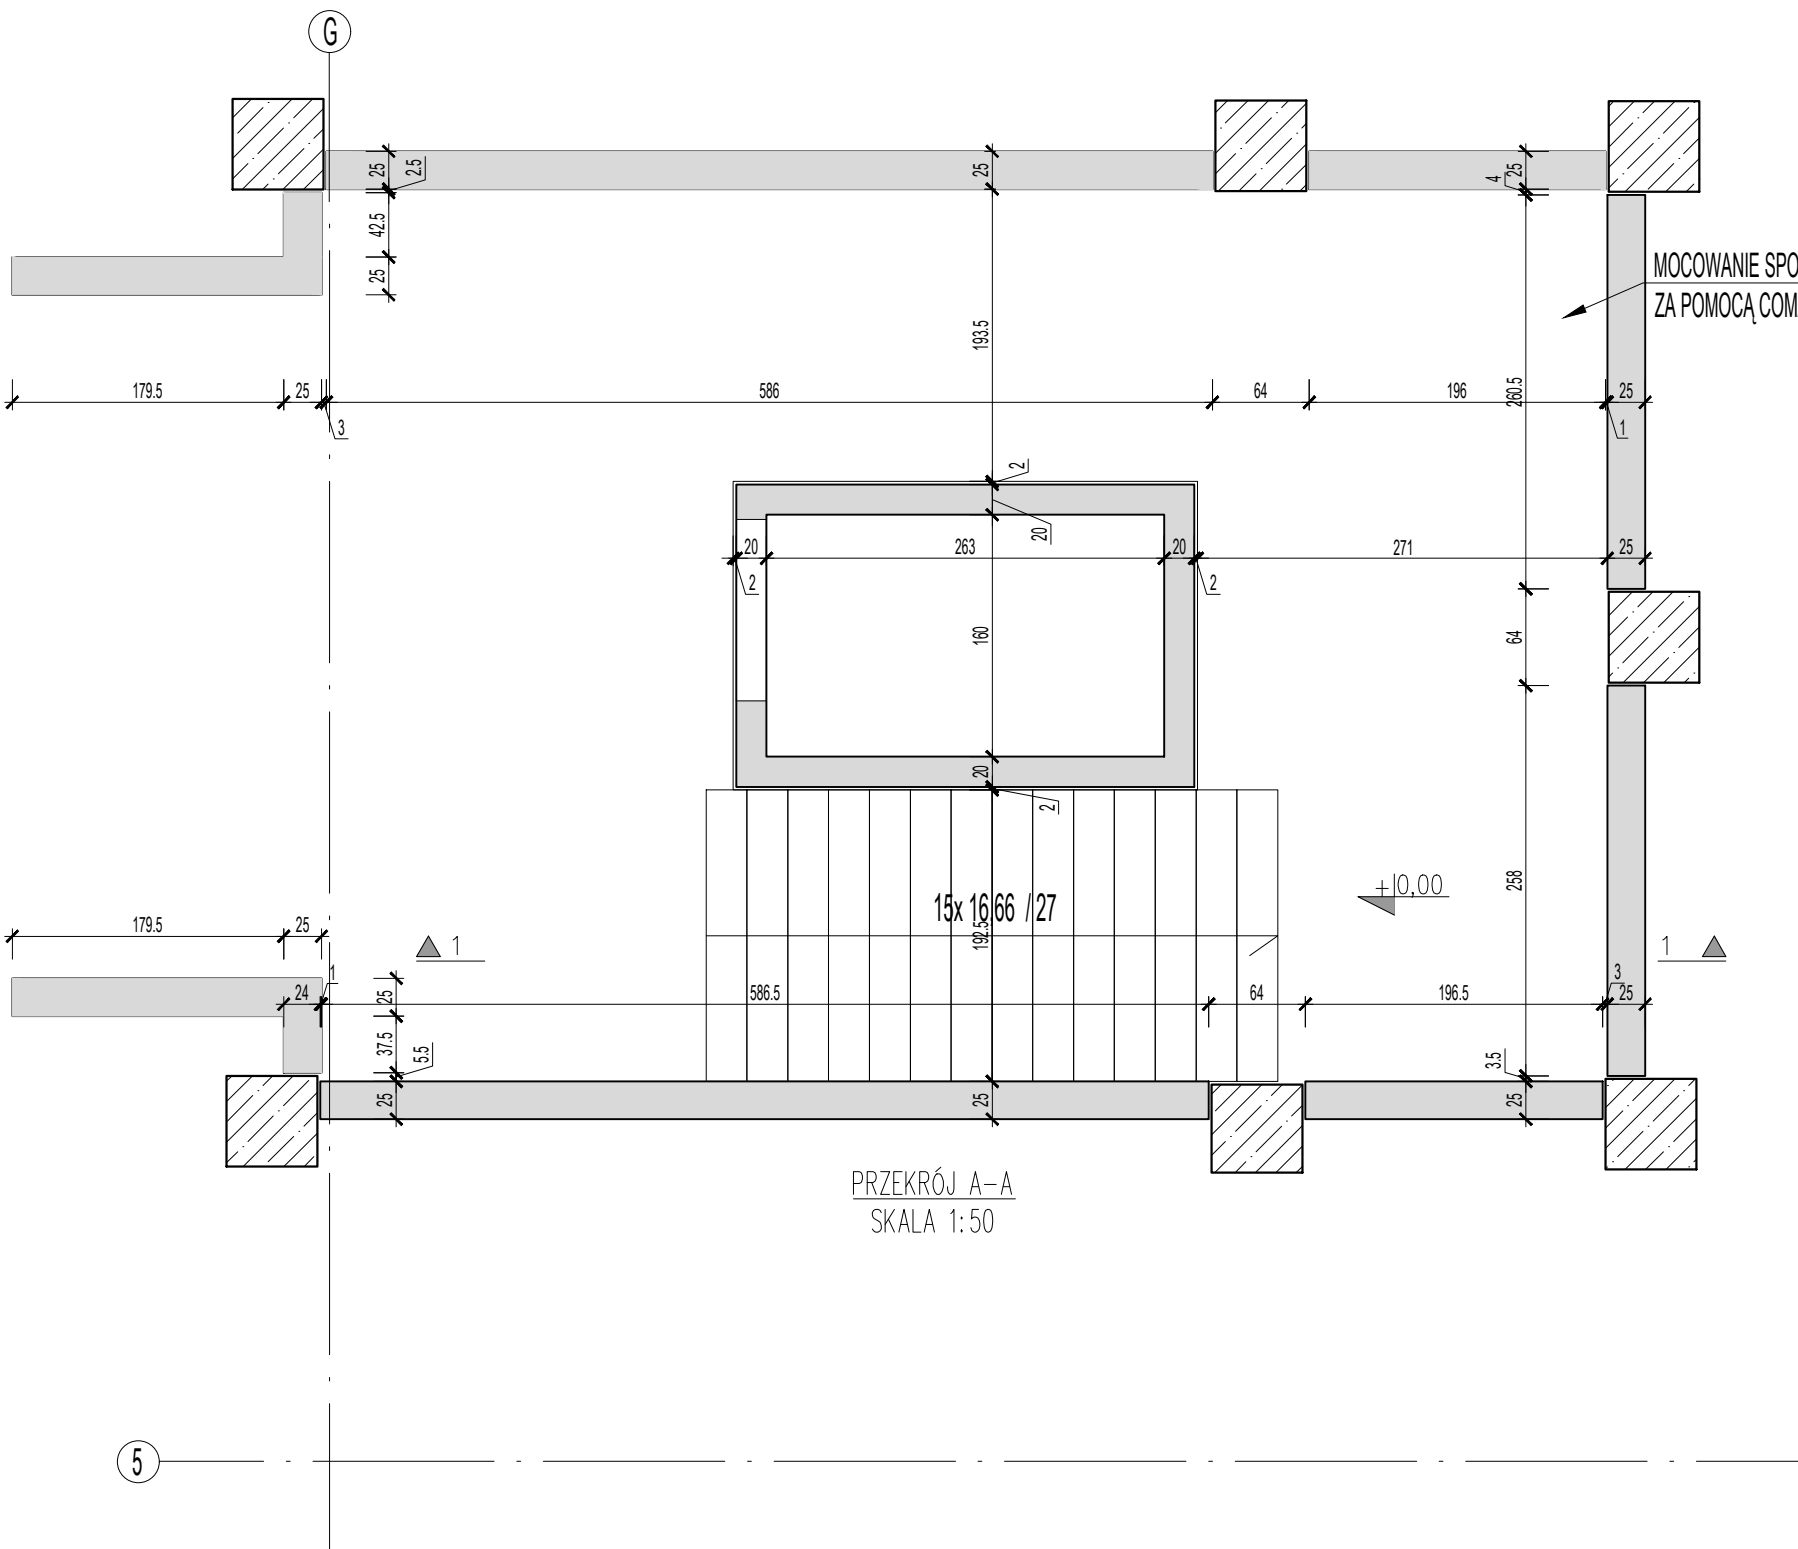

PRZĘKRÓJ A-A
SKALA 1:50

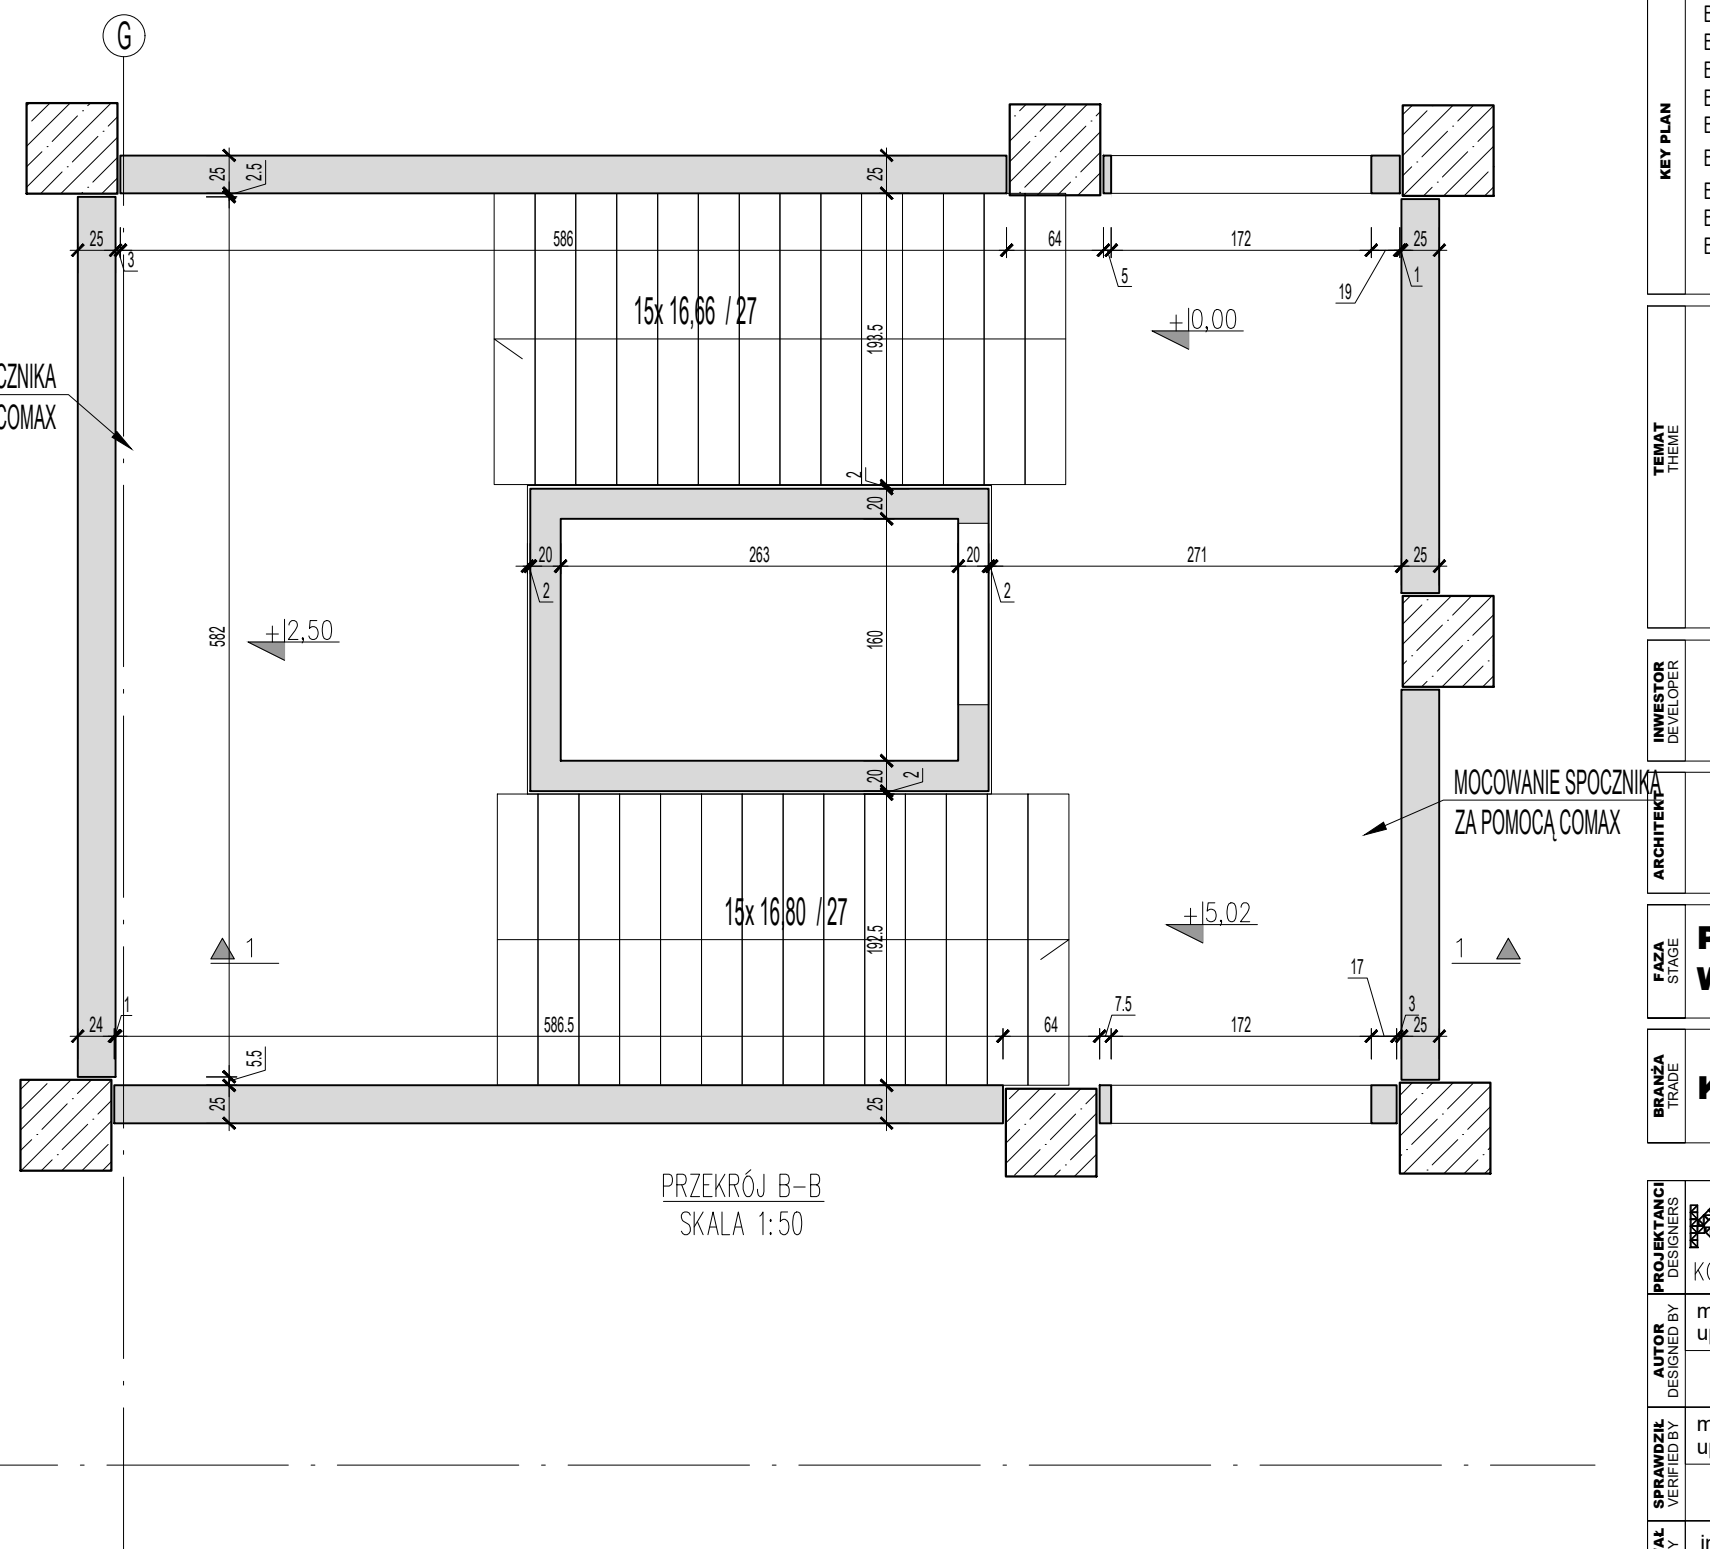

PRZĘKRÓJ B-B
SKALA 1:50

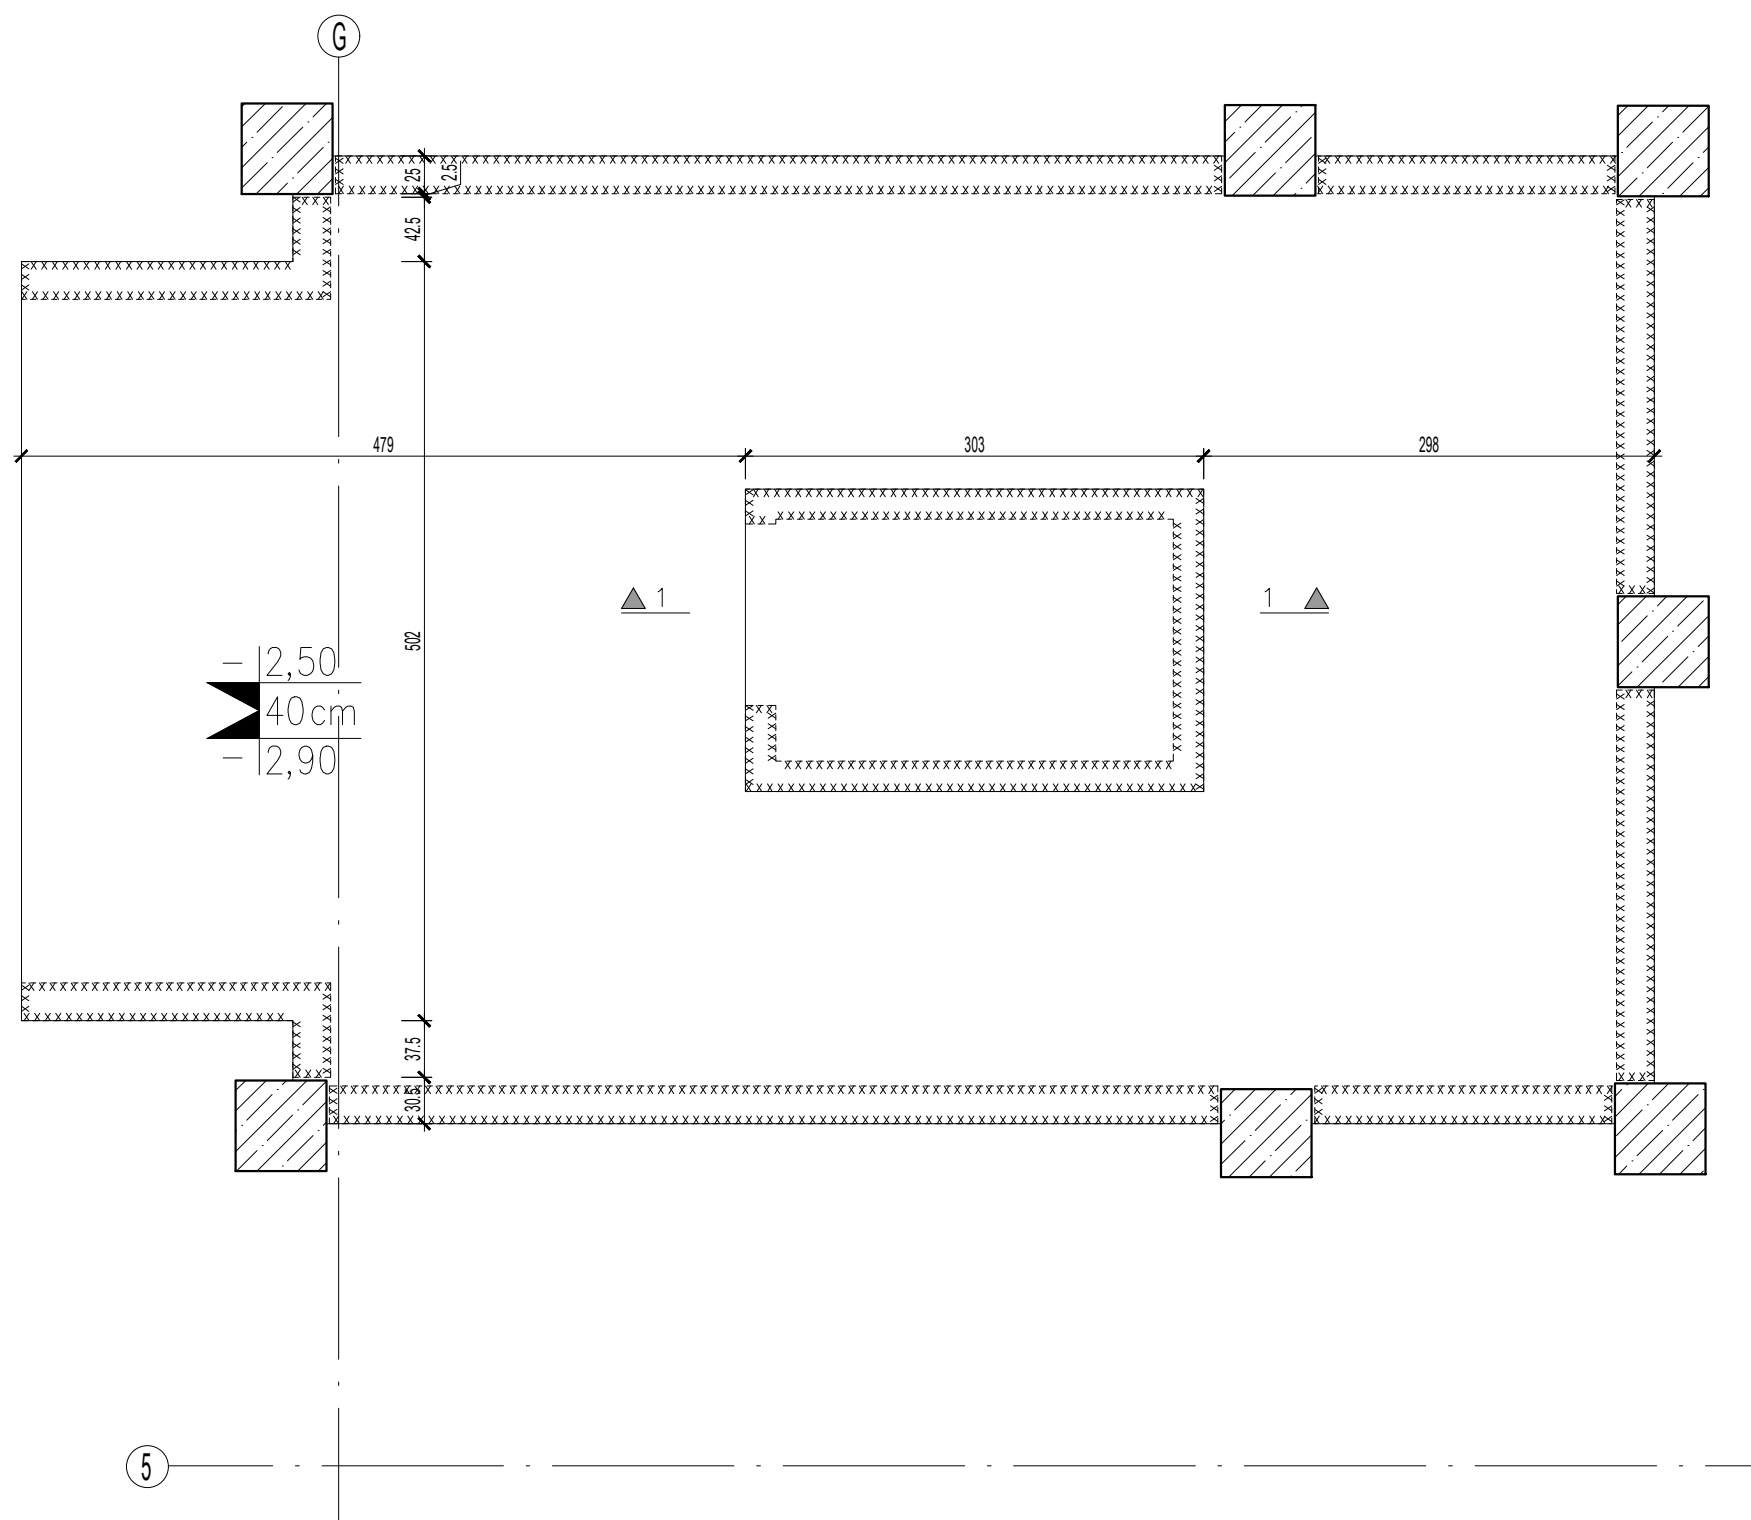

PRZĘKRÓJ 1-1
SKALA 1:50

RYUNKI ROZPATRYWAĆ RAZEM Z POZOSTAŁYMI RYSUNKAMI
PROJEKTU WYKONAWCZEGO, RYSUNKAMI
ARCHITEKTONICZNYMI I INNYMI BRANŻOWYMI

LEGENDA:

SKUPY, ŚCIANY, SCHODY ŻELBETOWE
WARSTWA WYKOŃCZENIOWA

BETON:
- SCHODY C30/37
- ŚCIANY, SKUPY, BELKI C30/37
STAL ZBROJENIOWA: A-IIIIN (B500SP)

MINIMALNE OTULENIE PRĘTÓW:
- SCHODY 25 mm
- ŚCIANY, SKUPY, BELKI 30 mm

KEY PLAN
B1 - KOTŁOWNIA
B2 - POMPOWNIA
B3 - MASZYNOWNIA
B4 - ROZDZIELNIA
B5 - ADMINISTRACJA
B6 - WIEŻA WODNO-ZEGAROWA
B7 - WARSZTATY
B8 - WARTOWNIA
B9 - WARSZTATY
B10 - WARTOWNIA

Przebudowa, remont i zmiana sposobu użytkowania południowej części zespołu budynków
opracowanych „Elektroprojekt Sopot” na funkcje usługowe, tj. usługi kulturalne (m. in. muzeum), sportu i rekreacji, zakwaterowania turystycznego, wystawiennictwa, biur, gastronomii,
handlu wraz z zagospodarowaniem terenu i infrastrukturą towarzyszącą obejmującą budowę
parkingu zewnętrznych, przebudowę dróg podziemnych, możliwość części budynku maszynowni od
strony południowej
w ramach realizacji zadania inwestycyjnego pod nazwą:
„Przebudowa, rozbudowa, nadbudowa, remont i zmiana sposobu użytkowania południowej części
zespołu budynków przeznaczonych „Elektroprojekt Sopot” na funkcje usługowe, tj. usługi
kulturalne (m. in. muzeum), sportu i rekreacji, zakwaterowania turystycznego, wystawiennictwa,
biur, gastronomii, handlu i usług zdrowotnych wraz z zagospodarowaniem terenu i
infrastrukturą towarzyszącą”
Bytom, ul. Koszeliów 30
działka o nr ew. 1709/5, 1711/9, 1787/9

ARCHE S.A.
02-301 Warszawa, ul. Puławska 361

BULAK Sp. z o.o.
ul. Wojciecha Chrząnowskiego 16 lok. 306, 04-392 Warszawa
bulakprojekt@bulakprojekt.pl

PROJEKT
WYKONAWCZY
PK 951

KONSTRUKCJA
K

KONSYSYSTEM
KONSTRUKCJE BUDOWLANE SP. Z O.O.
ul. Narwik 24 lok. U1
01-471 Warszawa
biuro@konsysystem.pl
www.konsysystem.pl

mgr inż. Paweł Goliński
upr. w spec. konstr.-bud. MAZ/0374/POK/09

mgr inż. Radosław Lorens
upr. w spec. konstr.-bud. MAZ/0081/POK/10

inż. Nazar Kernyski
mgr inż. Paulina Sacharzik

SCHEMAT KONSTRUKCJI
KLATKI SCHODOWEJ NR 16

DATA / DATE 09.2025 FAZA / STAGE P.W. Numer rysunku SK 16 SKALA / SCALE 1:50

2303_F_KN_B1_SK_16