



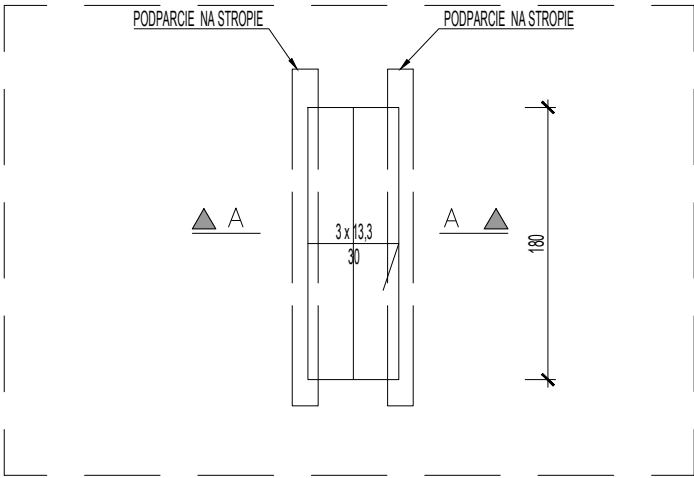

SCHODY 18
SKALA 1:50

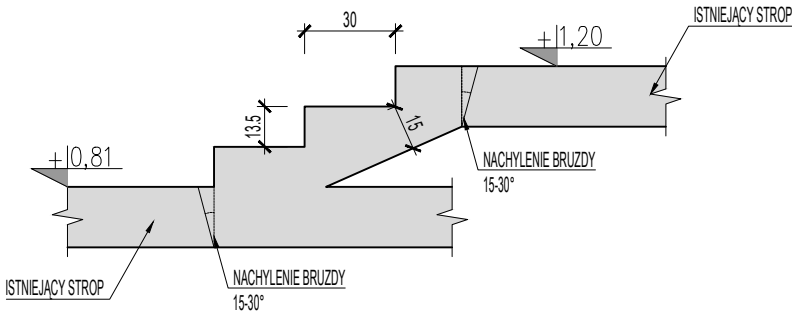

PRZEKRÓJ A-A
SKALA 1:25

RYSUNKI ROZPATRYWAĆ RAZEM Z POZOSTAŁYMI RYSUNKAMI
PROJEKTU WYKONAWCZEGO, RYSUNKAMI
ARCHITEKTONICZNYMI I INNYMI BRANŻOWYMI

LEGENDA:

- SŁUPY, ŚCIANY, SCHODY ŻELBETOWE
- WARSTWA WYKOŃCZENIOWA

BETON:

- SCHODY C30/37
- ŚCIANY, SŁUPY, BELKI C30/37
- STAL ZBROJENIOWA: A-IIIN (B500SP)

MINIMALNE OTULENIE PRĘTÓW:

- SCHODY 25 mm
- ŚCIANY, SŁUPY, BELKI 30 mm

KEY PLAN	B1 - KOTŁOWNIA B2 - POMPOWNA B3 - MASZYNOWNIA B4 - ROZDZIELNIA B5 - ADMINISTRACJA B6 - WIEŻA WODNO-ZEGAROWA B7 - WIEŻA WĘGŁOWA B9 - WARSZTATY B10 - WARTOWNIA
----------	--

TEMAT THEME	Przebudowa, remont i zmiana sposobu użytkowania południowej części zespołu budynków poprzemysłowych „Elektrociepłowni Szombierki” na funkcje usługowe, tj.: usługi kultury (m. in. muzeum), sportu i rekreacji, zakwaterowania turystycznego, wystawiennictwa, biur, gastronomii, handlu wraz z zagospodarowaniem terenu i infrastrukturą towarzyszącą obejmującą budowę parkingów zewnętrznych, przebudowę drogi pożarowej, rozbiórkę części budynku maszynowni od strony południowej w ramach realizacji zadania inwestycyjnego pod nazwą: „Przebudowa, rozbudowa, nadbudowa, remont i zmiana sposobu użytkowania południowej części zespołu budynków poprzemysłowych „Elektrociepłowni Szombierki” na funkcje usługowe, tj.: usługi kultury (m. in. muzeum), turystyki, sportu i rekreacji, zakwaterowania turystycznego, wystawiennictwa, biur, gastronomii, handlu i usług zdrowia wraz z zagospodarowaniem terenu i infrastrukturą towarzyszącą” Bytom, ul. Kosynierów 30 działka o nr ew. 1709/5, 1711/9, 1787/9
----------------	---

INWESTOR DEVELOPER	ARCHE S.A. 02-301 Warszawa, ul. Puławska 361
-----------------------	---

ARCHITEKT	BULAK Sp. z o.o. ul. Wojciecha Chrzanowskiego 16 lok. 308, 04-392 Warszawa bulakprojekt@bulakprojekt.pl
-----------	--

FAZA STAGE	PROJEKT WYKONAWCZY	NR PROJ./DESIGN no. PK_951
---------------	-----------------------	-------------------------------

BRANŻA TRADE	KONSTRUKCJA	INDEKS/INDEX K
-----------------	-------------	-------------------

PROJEKTANCI DESIGNERS	KONSYSTEM KONSTRUKCJE BUDOWLANE SP. Z O.O.		ul. Narwik 24 lok. U1 01-471 Warszawa biuro@konsystem.pl www.konsystem.pl	
AUTOR DESIGNED BY	mgr inż. Paweł Gołnik upr. w spec. konstr.-bud. MAZ/0374/POOK/09			
SPRAWDZIŁ VERIFIED BY	mgr inż. Radosław Lorens upr. w spec. konstr.-bud. MAZ/0081/POOK/10			
OPRACOWAŁ DRAWN BY	inż. Nazar Kernytskyi			
	mgr inż. Paulina Sacharczuk			

RYSUNEK DRAWING	SCHEMAT KONSTRUKCJI SCHODÓW 19			
	DATA / DATE	FAZA / STAGE	Numer rysunku	SKALA / SCALE
	09.2025	P.W.	S_19	1:50/1:25

RYS. DRAWING	2303_F_KN_B1_S_19
-----------------	-------------------