



PRZEKRÓJ A-A
SKALA 1:25

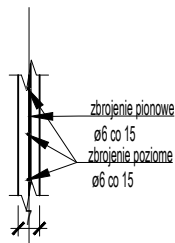


DETAL ZBROJENIA ŚCIANY
SKALA 1:25

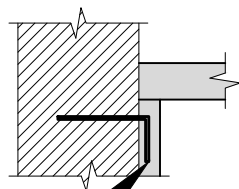


Pręty łączące nowoprojektowaną konstrukcję z istniejącą wykonać za pomocą pręta L-kształtnego ø12 w rozstawie 1 m. Głębokość wklejenia 15 cm. Długość ramienia 20 cm.

PRZEKRÓJ C-C
SKALA 1:25

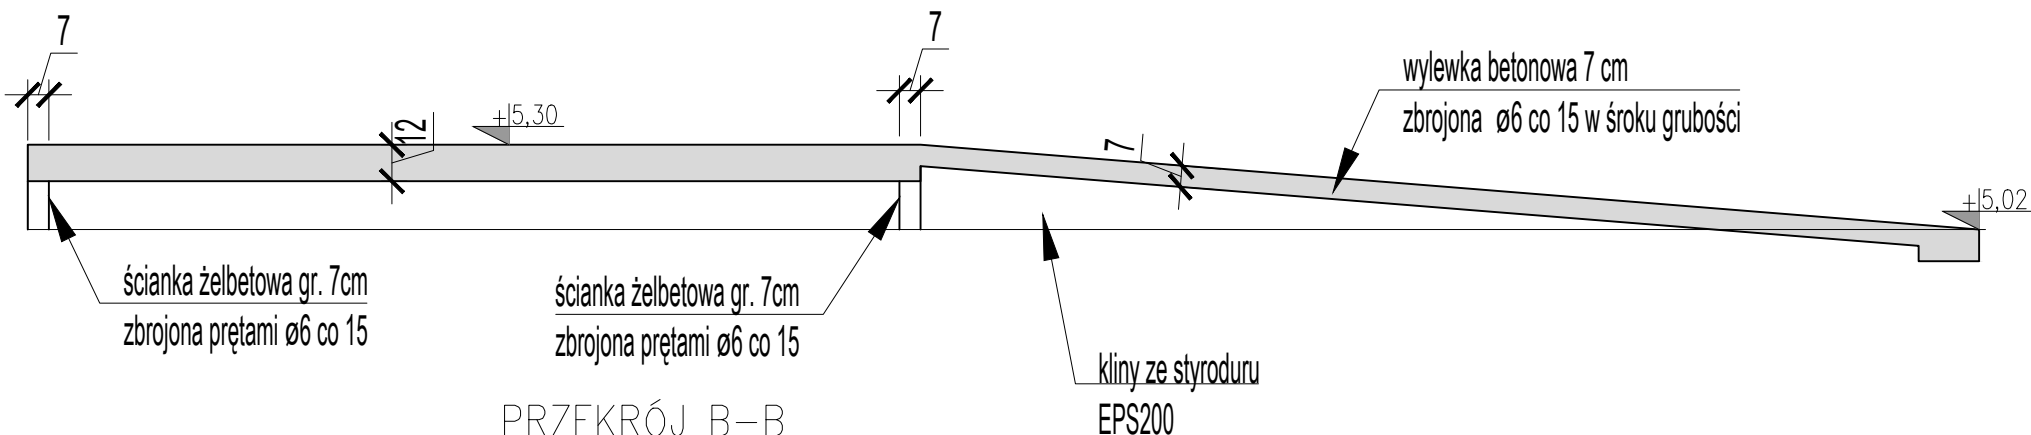

PRZEKRÓJ B-B
SKALA 1:25

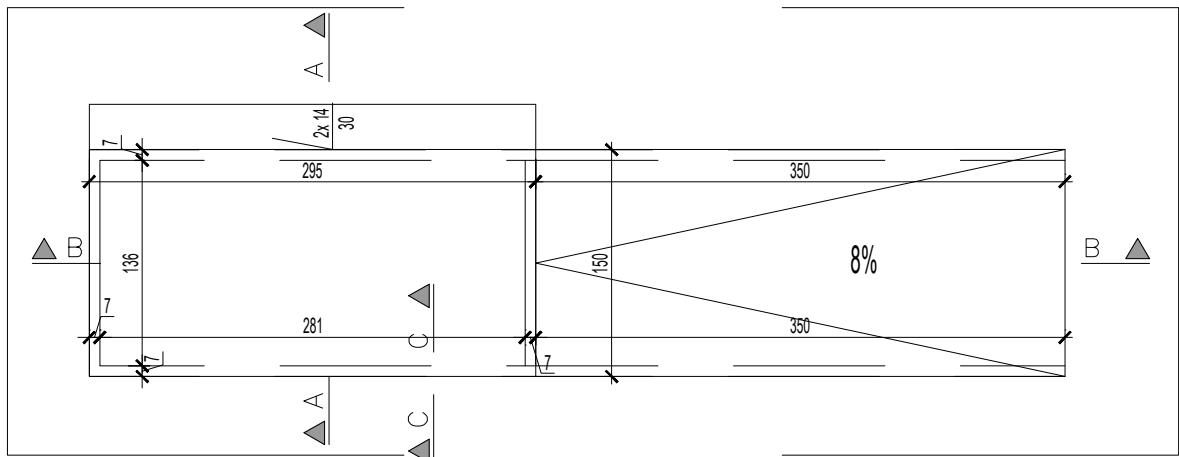

SCHODY 41 I RAMPA
SKALA 1:50

RYSUNKI ROZPATRYWAĆ RAZEM Z POZOSTAŁYMI RYSUNKAMI PROJEKTU WYKONAWCZEGO, RYSUNKAMI ARCHITEKTONICZNYMI I INNYMI BRANŻOWYMI

LEGENDA:

ŚŁUPY, ŚCIANY, SCHODY ŻELBETOWE
WARSTWA WYKOŃCZENIOWA

BETON:
- SCHODY C30/37
- ŚCIANY, ŚŁUPY, BELKI C30/37
STAL ZBROJENIOWA: A-IIIN (B500SP)

MINIMALNE OTULENIE PRĘTÓW:
- SCHODY 25 mm
- ŚCIANY, ŚŁUPY, BELKI 30 mm

KEY PLAN	B1 - KOTŁOWNIA B2 - POMPOWNA B3 - MASZYNOWNIA B4 - ROZDZIELNIA B5 - ADMINISTRACJA B6 - WIEŻA WODNO-ZEGAROWA B7 - WIEŻA WĘGLOWA B9 - WARSZTATY B10 - WARTOWNIA			
TEMAT THEME	Przebudowa, remont i zmiana sposobu użytkowania południowej części zespołu budynków przemysłowych „Elektrociepłowni Szombierki” na funkcje usługowe, tj.: usługi kultury (m. in. muzeum), sportu i rekreacji, zakwaterowania turystycznego, wystawiennictwa, biur, gastronomii, handlu wraz z zagospodarowaniem terenu i infrastrukturą towarzyszącą obejmującą budowę parkingów zewnętrznych, przebudowę drogi pożarowej, rozbiorę części budynku maszynowni od strony południowej			
	w ramach realizacji zadania inwestycyjnego pod nazwą: „Przebudowa, rozbudowa, nadbudowa, remont i zmiana sposobu użytkowania południowej części zespołu budynków przemysłowych „Elektrociepłowni Szombierki” na funkcje usługowe, tj.: usługi kultury (m. in. muzeum), turystyki, sportu i rekreacji, zakwaterowania turystycznego, wystawiennictwa, biur, gastronomii, handlu i usług zdrowia wraz z zagospodarowaniem terenu i infrastrukturą towarzyszącą”			
INWESTOR DEVELOPER	Bytom, ul. Kosynierów 30 działka o nr ew. 1709/5, 1711/9, 1787/9			
	ARCHE GRUPA ARCHE S.A. 02-301 Warszawa, ul. Puławska 361			
ARCHITEKT	bulak PROJECT BULAK Sp. z o.o. ul. Wojciecha Chrzanowskiego 16 lok. 308, 04-392 Warszawa bulakprojekt@bulakprojekt.pl			
FAZA STAGE	PROJEKT WYKONAWCZY			
	NR PROJ./DESIGN no. PK_951			
BRANŻA TRADE	KONSTRUKCJA			
	INDEKS/INDEX K			
PROJEKTANCI DESIGNERS	KONSYSTEM KONSTRUKCJE BUDOWLANE SP. Z O.O. ul. Narwik 24 lok. U1 01-471 Warszawa biuro@konsystem.pl www.konsystem.pl			
AUTOR DESIGNED BY	mgr inż. Paweł Gołnik upr. w spec. konstr.-bud. MAZ/0374/POOK/09			
SPRAWDZIŁ VERIFIED BY	mgr inż. Radosław Lorens upr. w spec. konstr.-bud. MAZ/0081/POOK/10			
OPRACOWAŁ DRAWN BY	inż. Nazar Kernytskyi			
	mgr inż. Paulina Sacharczuk			
RYSUNEK DRAWING	SCHEMAT KONSTRUKCJI SCHODÓW 41			
	DATA / DATE 09.2025	FAZA / STAGE P.W.	Numer rysunku S_41	SKALA / SCALE 1:50/1:25
RYS. DRAWING	2303_F_KN_B1_S_41			