



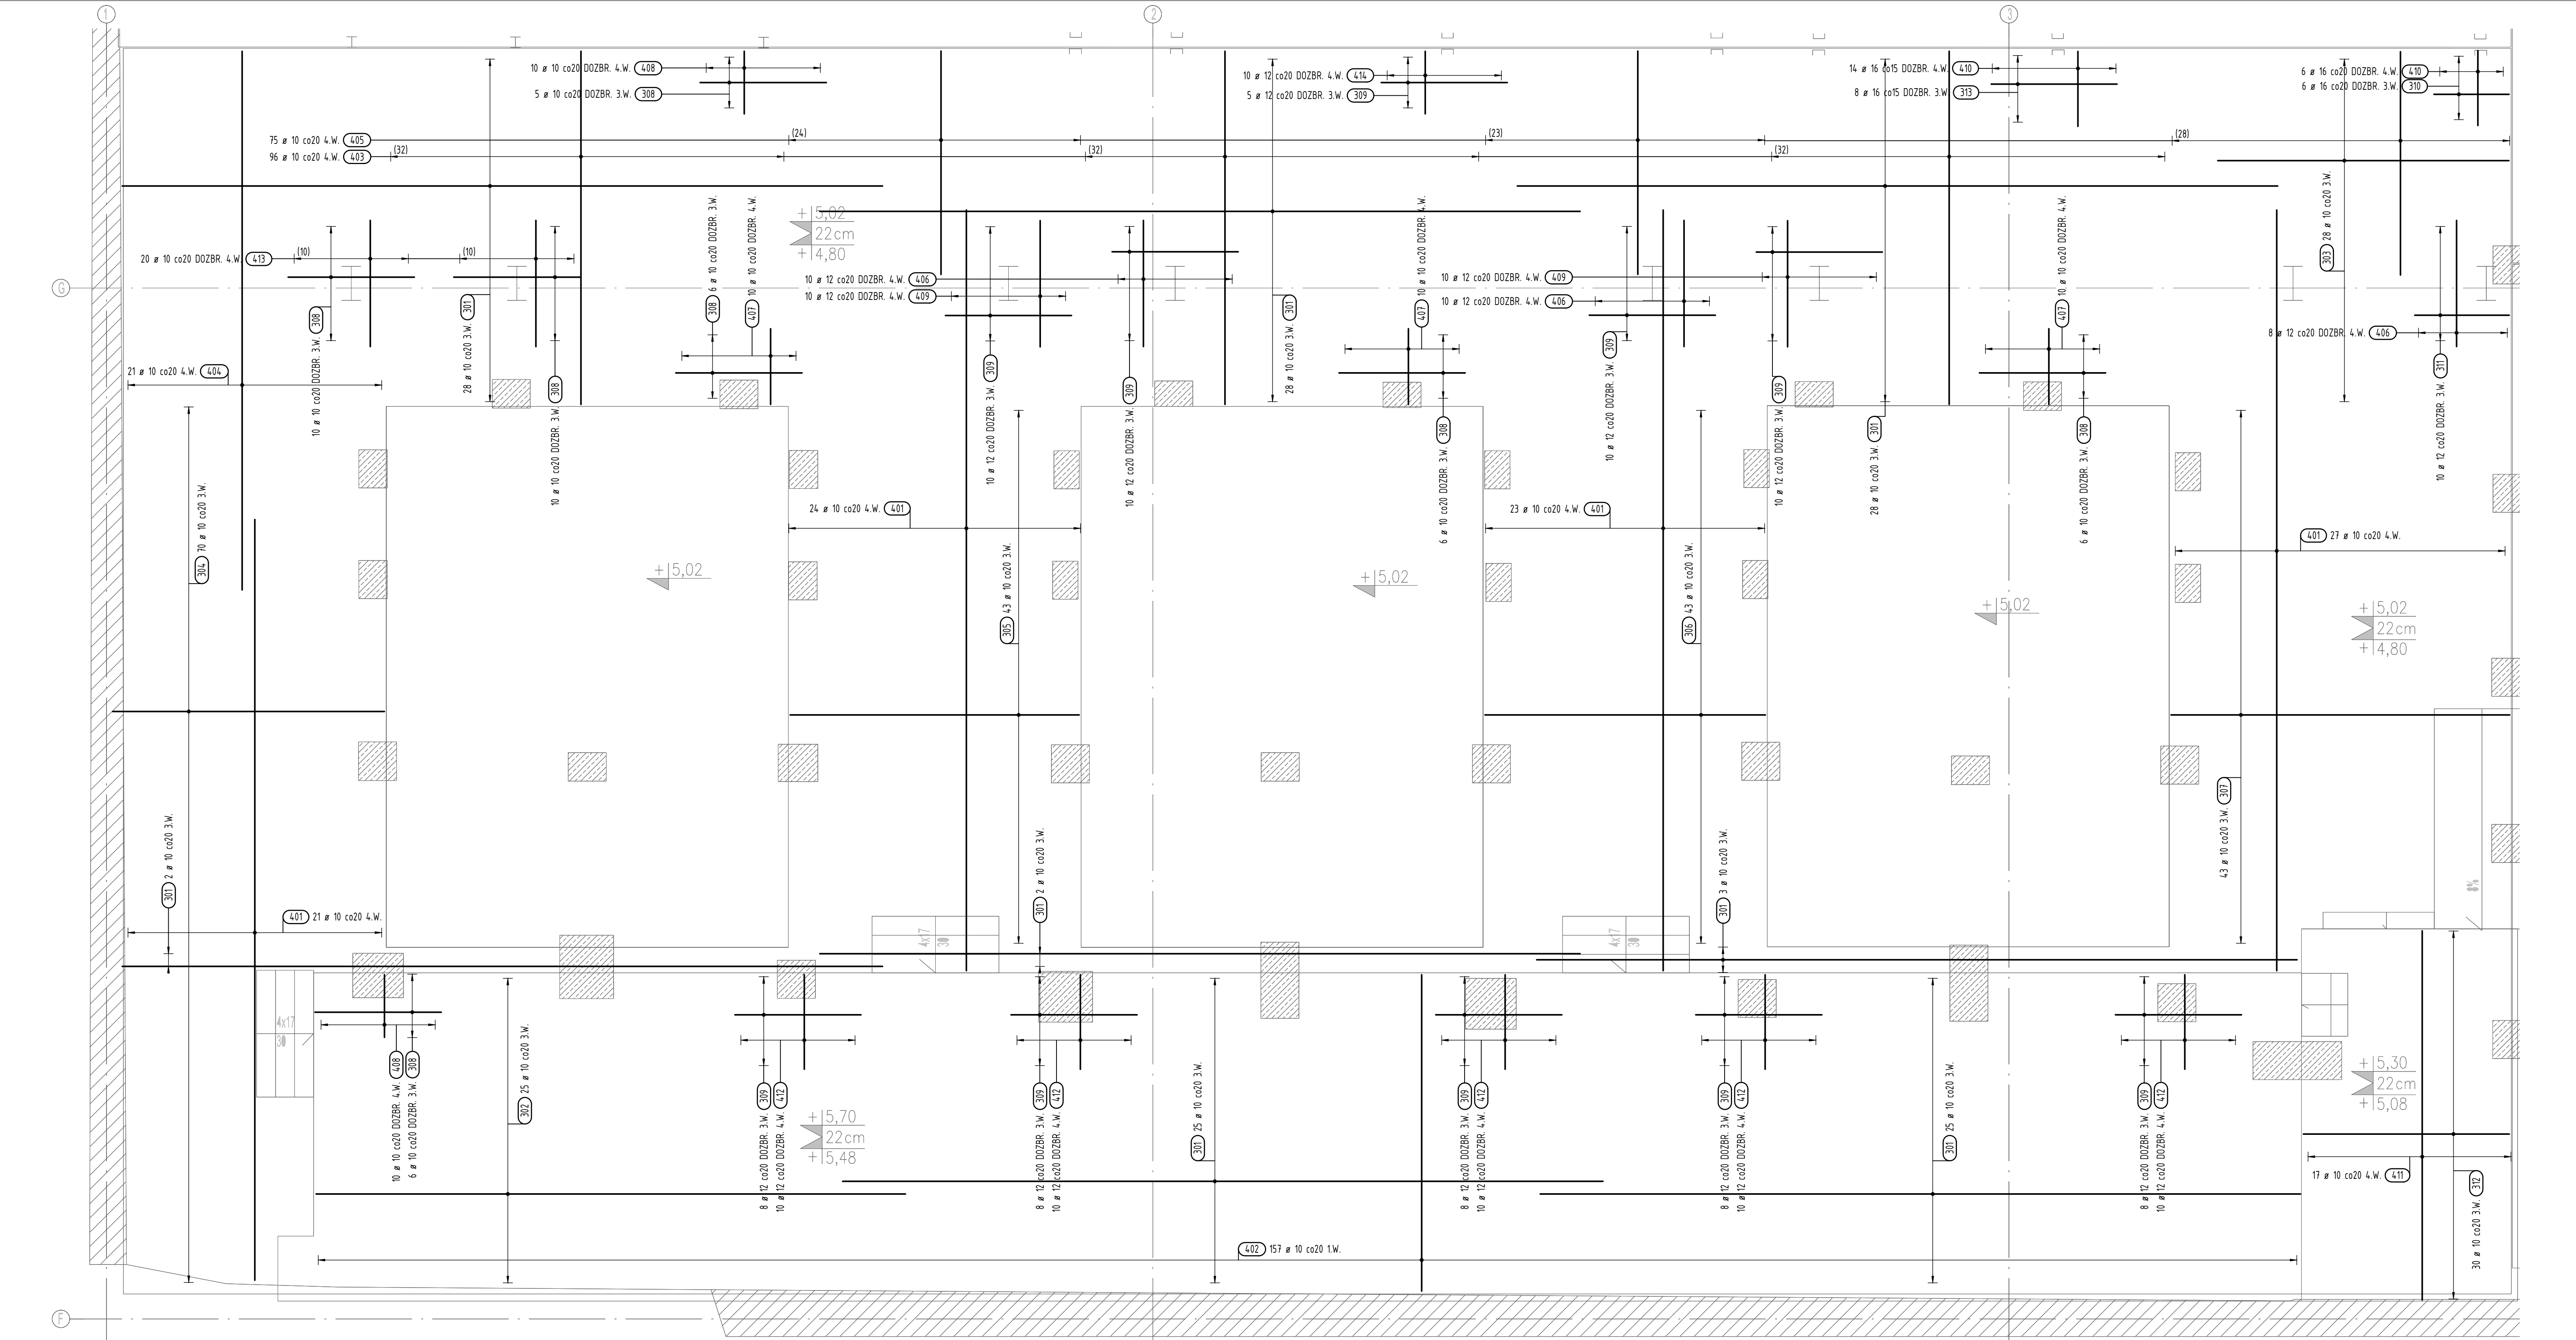

Lista prętów - kształty gięcia

Poz.	Szt.	Ø	Długość	Kształt	Długość	Masa
		[mm]	poł. [m]	gięcia (nie w skali)	całkowita [m]	[kg]
301	141	10	12.00	1200	1692.00	1043.96
302	25	10	9.30	930	232.50	143.45
303	28	10	4.60	460	128.80	79.47
304	70	10	4.30	430	301.00	185.72
305	43	10	4.57	457	196.51	121.25
306	43	10	4.43	443	190.49	117.53
307	43	10	5.35	535	230.05	141.94
308	49	10	2.00	200	98.00	60.47
309	85	12	2.00	200	170.00	150.96
310	6	16	1.20	120	7.20	11.38
311	10	12	1.50	150	15.00	13.32
312	30	10	3.26	326	97.80	60.34
313	8	16	2.00	200	16.00	25.28

Masa całkowita [kg]: 4265.82

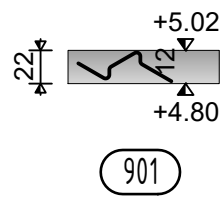

uwaga:
- przy braku wymiarów pręty dozbrojenia przyjąć jako rozmieszczone symetrycznie do osi słupa.
- długość zakładu prętów siatki głównej zwiększono do 1 m ze względów montażowych.

PRĘTY DYSTANSOWE ROZKŁADAĆ 1 szt/m²

OPIS WARSTW ZBROJENIA W PŁYTCIE:

OTULINA: 4.W.-ZBR. GŁÓWNE GÓRNE, 3.W.-ZBR. ROZDZIELCZE GÓRNE, 1.W.-ZBR. GŁÓWNE DOLNE, 2.W.-ZBR. ROZDZIELCZE DOLNE

MINIMALNE ZAKŁADY PRĘTÓW:

- #8 - 35CM
- #10 - 40CM
- #12 - 50CM
- #16 - 65CM
- #20 - 80CM
- #25 - 100CM

OZNACZENIA PRĘTÓW:

Długość odcinków pręta: 24, 44, 34

Oznaczenie warstwy: 1.W.-ZBR. GŁÓWNE DOLNE, 2.W.-ZBR. ROZDZIELCZE DOLNE

Nr pręta: 901, Liczba prętów: 56 #16 co15 4.W., Rozstaw prętów: 150mm, Średnica pręta: 16mm

ZASADA NUMERACJI PRĘTÓW ZBROJENIOWYCH

- PLYTA
- WARSTWA
- WARSTWA
- WARSTWA
- ZBROJENIE BELEK STRZEMIE
- ZBROJENIE BELEK PRĘTY PODŁUŻNE
- SŁUPY, ŚCIANY WYKOTWIENIA, PRĘTY PIONOWE
- PRĘTY DYSTANSOWE
- INNE

101/102/10., 201/202/20., 301/302/30., 401/402/40., 501/502/50., 601/602/60., 701/702/70., 801/802/80., 901/902/90., 1001/1002/10.

LEGENDA:

- ZŁEBETOWY ELEMENT KONSTRUKCYJNY
- ELEMENT MUROWANY

SPOSÓB PATRZENIA NA RZUTY

ELEMENT KONSTRUKCYJNY NAD STROPEM

ELEMENT KONSTRUKCYJNY POD STROPEM

MATERIALY:

- BETON
- FUNDAMENTY
- PLYTY, SCHODY
- ŚCIANY, SŁUPY, BELKI

STAL:

- ZBROJENIOWA B500SP

MINIMALNE OTULENIE PRĘTÓW:

- FUNDAMENTY: 40 mm
- PLYTY (25 mm), SCHODY, ŚCIANY (30 mm): 25 mm
- SŁUPY: 40 mm
- BELKI: 35 mm

RYСУNKI ROZPATRYWAĆ RAZEM Z POZOSTAŁYMI RYSUNKAMI PROJEKTU BUDOWLANEGO, RYSUNKAMI ARCHYTEKTONICZNYMI I INNYMI BRANŻOWYMI

C30/37

C30/37

C30/37

PROJEKT WYKONAWCZY

KONSTRUKCJA

PK_951

INDENKS/INDEX

K

KONSYSYSTEM

mgr inż. Paweł Goliński

mgr inż. Radosław Lorens

inż. Nazar Kernytaki

BUDYNEK B1 ZBROJENIE GÓRNE STROPU W POZIOMIE +5,02 - CZ.12

DATA / DATE: 08.2025

FAZA / STAGE: P.W.

Numer rysunku: ZP.1.12.G

SKALA / SCALE: 1:50

2303_F_KN_B1_ZP.1.12.G

ARCHITECT

BULAK Sp. z o.o.

ul. Wojciecha Chrząnowskiego 16 lok. 308, 04-392 Warszawa

ARCHITECT

BULAK Sp. z o.o.

ul. Wojciecha Chrząnowskiego 16 lok. 308, 04-392 Warszawa

PROJEKT WYKONAWCZY

KONSTRUKCJA

PK_951

INDENKS/INDEX

K

KONSYSYSTEM

mgr inż. Paweł Goliński

mgr inż. Radosław Lorens

inż. Nazar Kernytaki

BUDYNEK B1 ZBROJENIE GÓRNE STROPU W POZIOMIE +5,02 - CZ.12

DATA / DATE: 08.2025

FAZA / STAGE: P.W.

Numer rysunku: ZP.1.12.G

SKALA / SCALE: 1:50

2303_F_KN_B1_ZP.1.12.G

ARCHITECT

BULAK Sp. z o.o.

ul. Wojciecha Chrząnowskiego 16 lok. 308, 04-392 Warszawa

ARCHITECT

BULAK Sp. z o.o.

ul. Wojciecha Chrząnowskiego 16 lok. 308, 04-392 Warszawa