




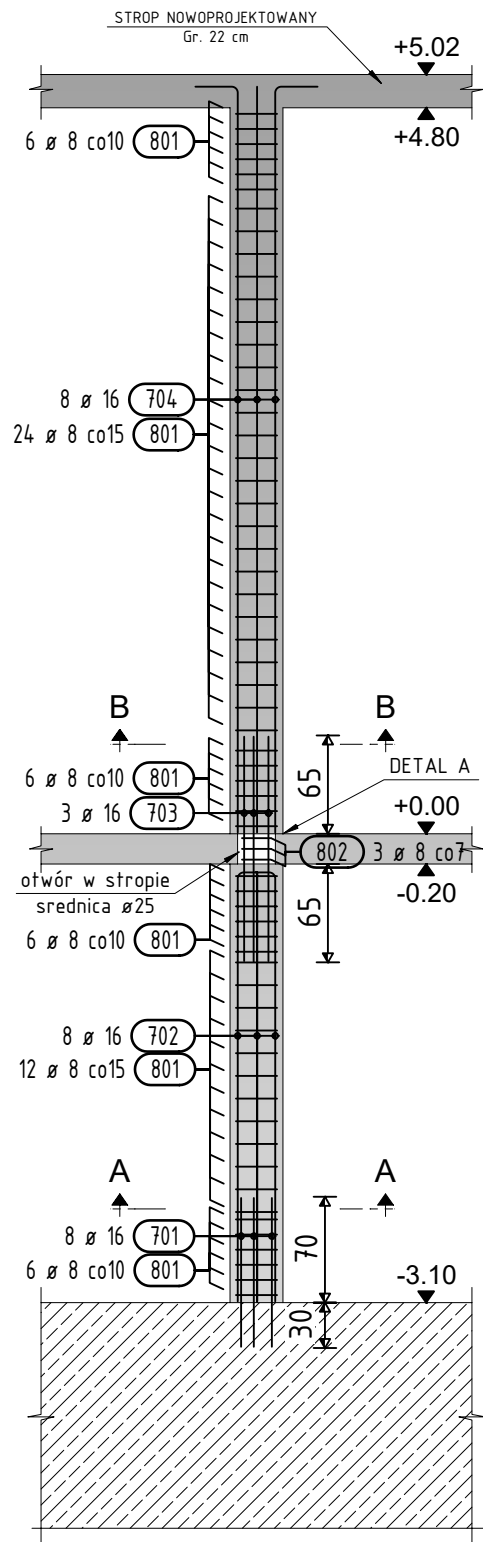


SŁUP 35x35 cm
SKALA 1:50

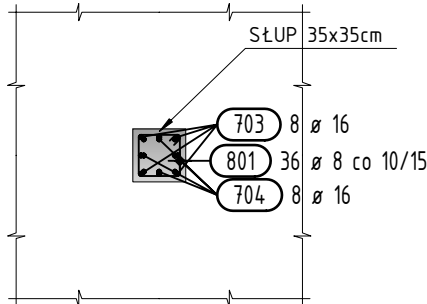

PRZEKRÓJ B-B
SKALA 1:50

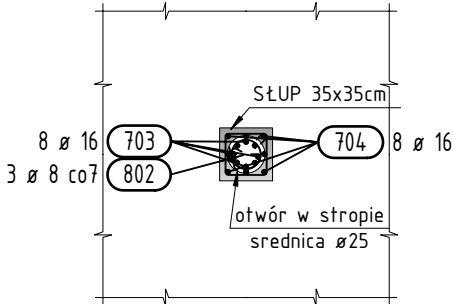


DETAL A
SKALA 1:50

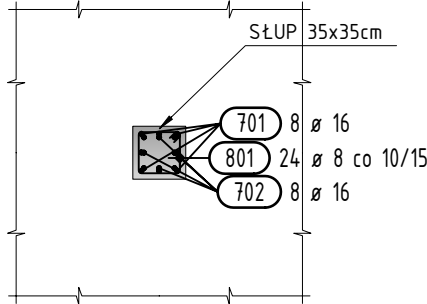

PRZEKRÓJ A-A
SKALA 1:50

KEYPLAN

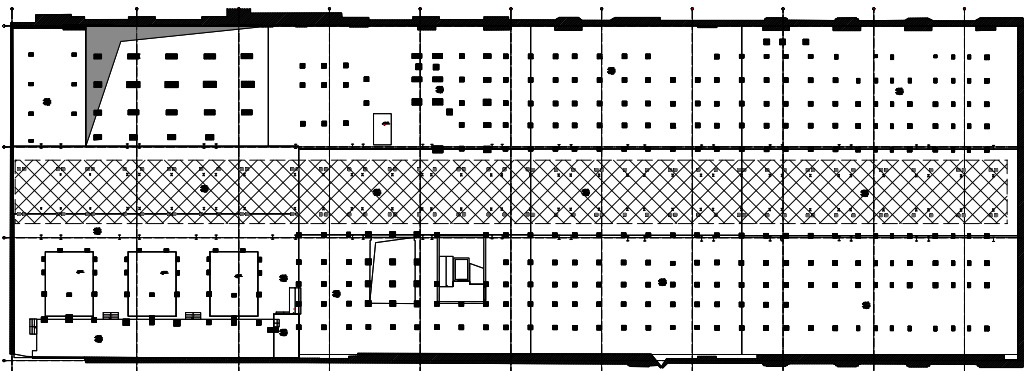

Lista prętów - kształty gięcia


Poz.	Szt.	Ø	Długość poj.	Kształt gięcia	Długość całkowita	Masa
		[mm]	[m]	(nie w skali)	[m]	[kg]
701	896	16	1.00	100	896.00	1415.68
702	896	16	3.00	285	2688.00	4247.04
703	896	16	1.50	150	1344.00	2123.52
704	896	16	5.24	495	4695.04	7418.16
801	6720	8	1.28	28	8601.60	3397.63
802	336	8	1.14	20	383.04	151.30

Masa całkowita [kg] : 18753.33

LEGENDA:

ŻELBETOWY ELEMENT KONSTRUKCYJNY

SPOSÓB PATRZENIA NA RZUTY

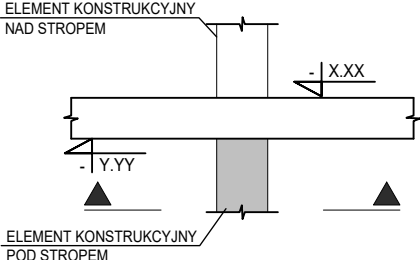

MATERIAŁY:

- BETON: C30/37
- SŁUPY
- STAL: ZBROJENIOWA B500SP
- MINIMALNE OTULENIE PRĘTÓW: 35 mm
- SŁUPY

ZASADA NUMERACJI PRĘTÓW ZBROJENIOWYCH

- SŁUPY: WYKOTWIENIA, PRĘTY PIONOWE 701/702/70..
- SŁUPY: PRĘTY POZIOME 801/802/80..

KEY PLAN

B1 - KOTŁOWNIA
B2 - POMPOWNIA
B3 - MASZYNOWNIA
B4 - ROZDZIELNIA
B5 - ADMINISTRACJA
B6 - WIEŻA WODNO-ZEGAROWA
B7 - WIEŻA WĘGLOWA
B9 - WARSZTATY
B10 - WARTOWNIA

TEMAT
THEME

Przebudowa, remont i zmiana sposobu użytkowania południowej części zespołu budynków przemysłowych „Elektrociepłowni Szombierki” na funkcje usługowe, tj.: usługi kultury (m. in. muzeum), sportu i rekreacji, zakwaterowania turystycznego, wystawiennictwa, biur, gastronomii, handlu wraz z zagospodarowaniem terenu i infrastrukturą towarzyszącą obejmującą budowę parkingów zewnętrznych, przebudowę drogi pożarowej, rozbiórkę części budynku maszynowni od strony południowej w ramach realizacji zadania inwestycyjnego pod nazwą: „Przebudowa, rozbudowa, nadbudowa, remont i zmiana sposobu użytkowania południowej części zespołu budynków przemysłowych „Elektrociepłowni Szombierki” na funkcje usługowe, tj.: usługi kultury (m. in. muzeum), turystyki, sportu i rekreacji, zakwaterowania turystycznego, wystawiennictwa, biur, gastronomii, handlu i usług zdrowia wraz z zagospodarowaniem terenu i infrastrukturą towarzyszącą”

Bytom, ul. Kosynierów 30
działka o nr ew. 1709/5, 1711/9, 1787/9

INWESTOR
DEVELOPER

ARCHE S.A.
02-301 Warszawa, ul. Puławska 361

ARCHITEKT

BULAK Sp. z o.o.
ul. Wojciecha Chrzanowskiego 16 lok. 308, 04-392
Warszawa
bulakprojekt@bulakprojekt.pl

FAZA
STAGE

PROJEKT
WYKONAWCZY

NR PROJ./DESIGN no.
PK_951

BRANŻA
TRADE

KONSTRUKCJA

INDEKS/INDEX
K

PROJEKTANCI
DESIGNERS

ul. Narwik 24 lok. U1
01-471 Warszawa
biuro@konsystem.pl
www.konsystem.pl

AUTOR
DESIGNED BY

mgr inż. Paweł Goliński
upr. w spec. konstr.-bud. MAZ/0374/POOK/09

SPRAWDZIŁ
VERIFIED BY

mgr inż. Radosław Lorens
upr. w spec. konstr.-bud. MAZ/0081/POOK/10

OPRACOWAŁ
DRAWN BY

inż. Nazar Kernyskiy

RYSUNEK
DRAWING

DETAL ZBROJENIA SŁUPÓW 35x35 cm
KOTŁOWNI W OSI "G"/"H" - 112 szt.

DATA / DATE	FAZA / STAGE	Numer rysunku	SKALA / SCALE
08.2025	P.W.	ZBR.DET.6	1:50

RYŚ.
DRAWING

2303_F_KN_B1_ZBR.DET.6