


Lista prętów - kształty gięcia


Poz.	Szt.	Ø	Długość poj.	Kształt gięcia (nie w skali)	Długość całkowita	Masa
		[mm]	[m]		[m]	[kg]
701	282	20	1.10	110	310.20	766.19
702	282	20	2.50	30	705.00	1741.35
801	28	8	2.28	53	63.84	25.22
802	14	8	2.43	60	34.02	13.44
803	14	8	2.24	53	31.36	12.39
804	140	8	1.88	53	263.20	103.96
805	28	8	2.01	59	56.28	22.23
806	28	8	2.43	60	68.04	26.88
807	28	8	1.99	58	55.72	22.01
808	14	8	1.87	53	26.18	10.34
809	14	8	2.39	59	33.46	13.22
810	28	8	2.31	54	64.68	25.55
811	14	8	2.23	53	31.22	12.33
812	14	8	2.28	53	31.82	12.61

Masa całkowita [kg]:

2807.72


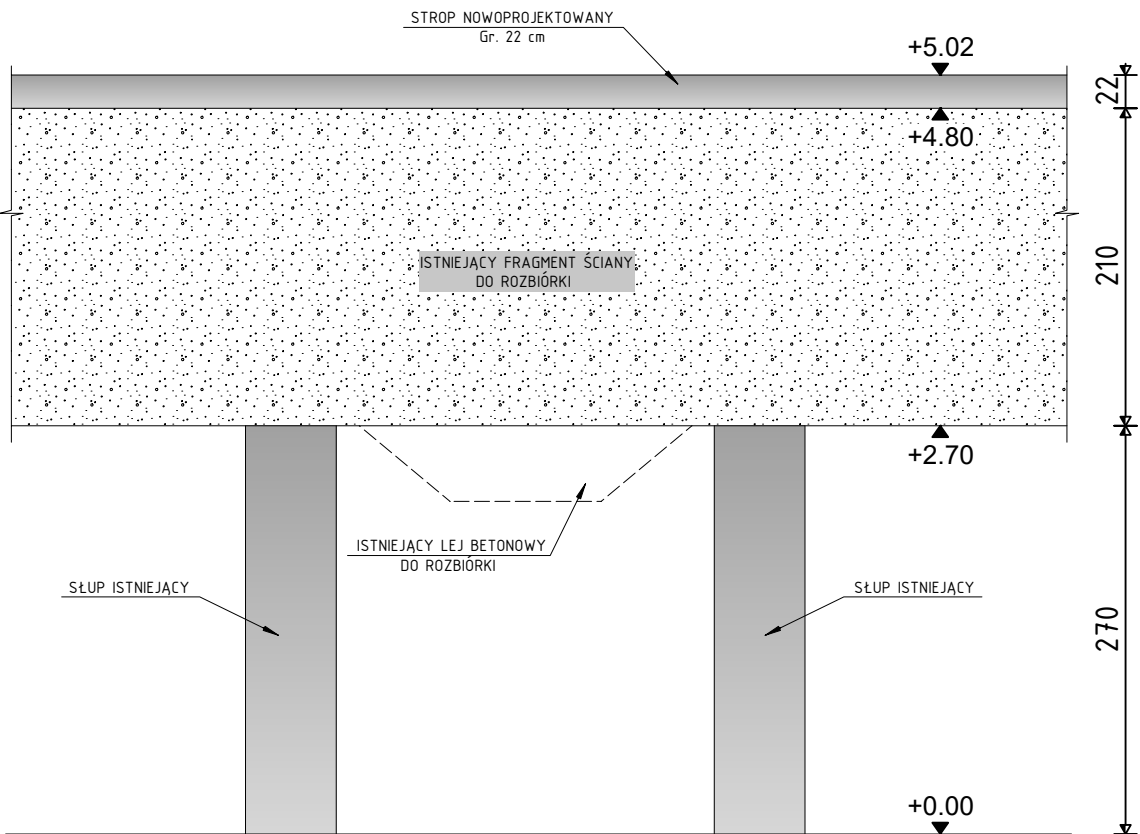


PRZEKRÓJ A-A - ROZBIÓRKA ISTNIEJĄCEJ ŚCIANY I LEJU
SKALA 1:50

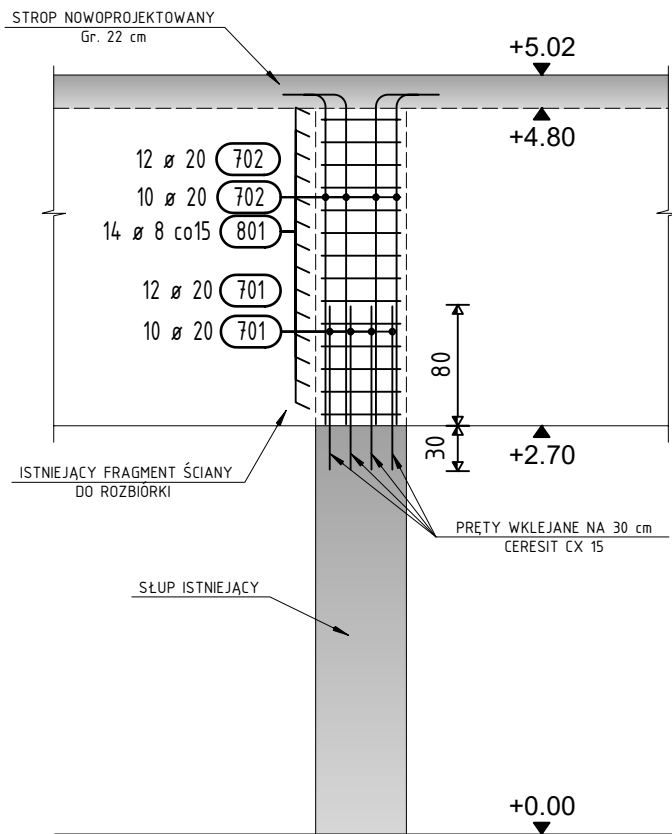

PRZEKRÓJ A-A - WYDŁUŻENIE SŁUPA ISTNIEJĄCEGO
SKALA 1:50

KEYPLAN

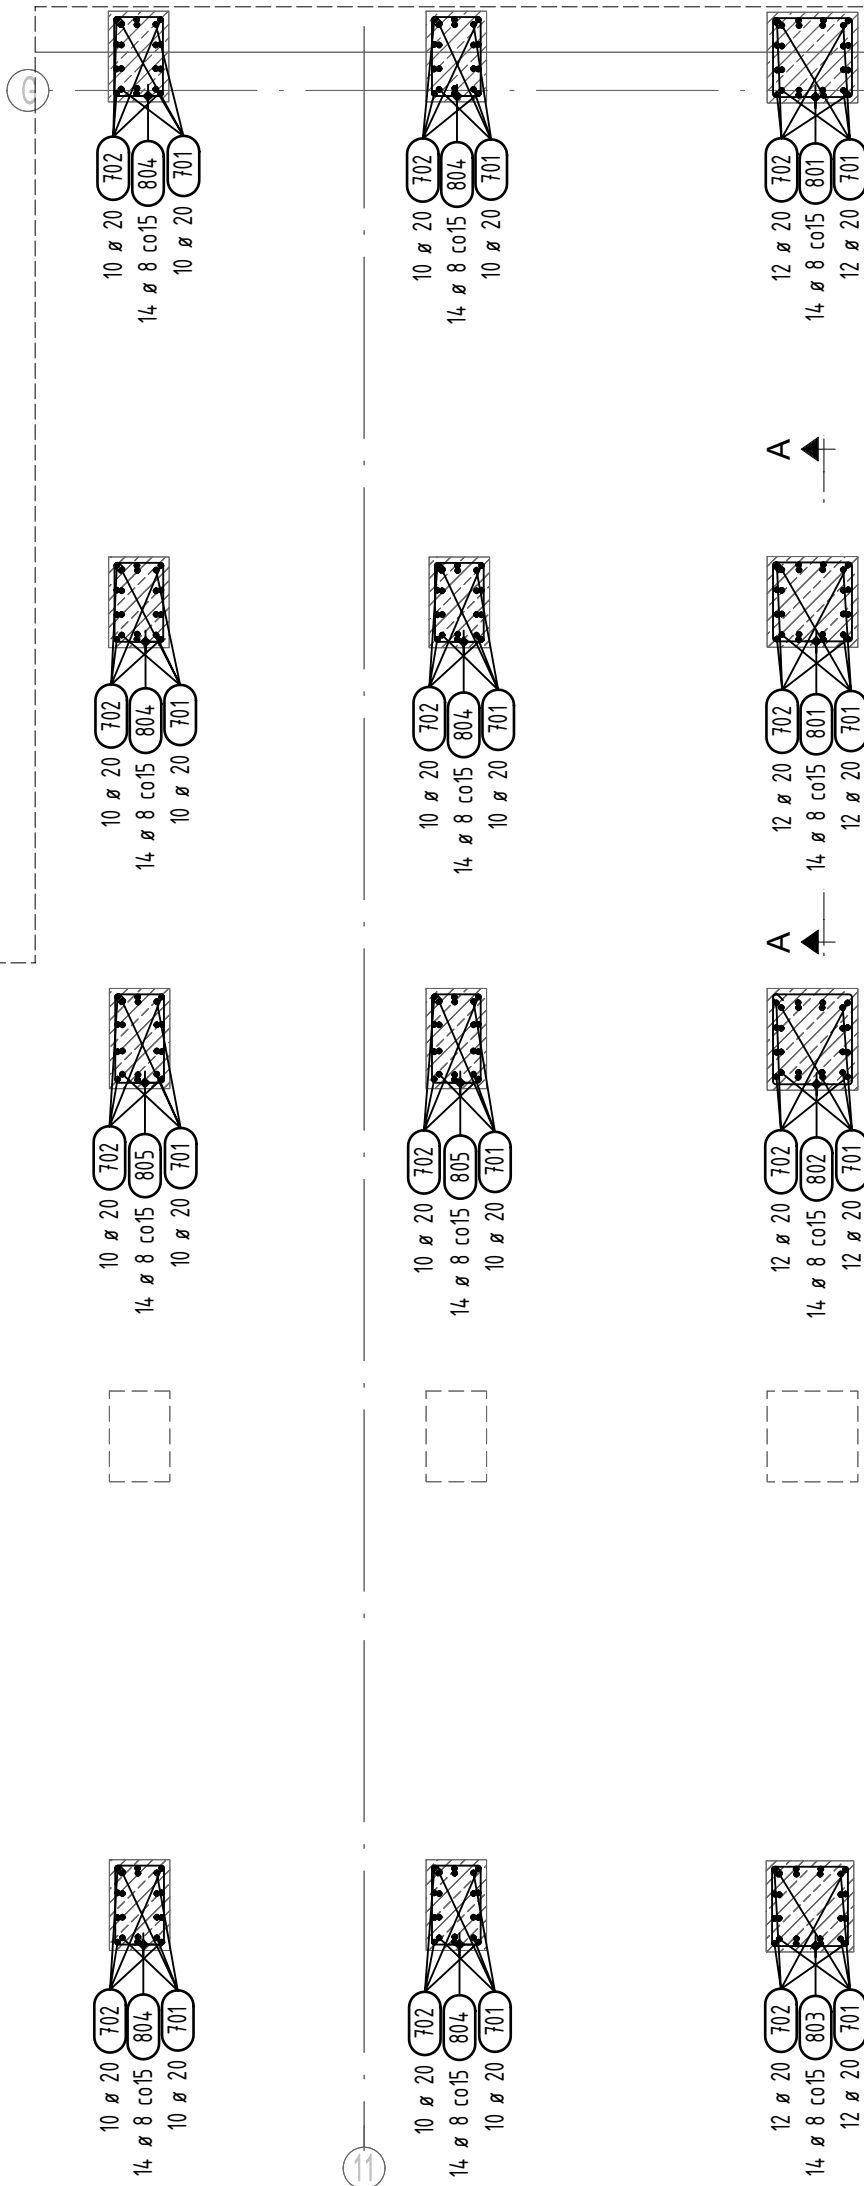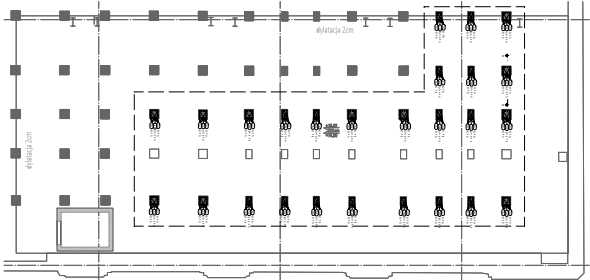

LEGENDA:

ŻELBETOWY ELEMENT KONSTRUKCYJNY

SPOSÓB PATRZENIA NA RZUTY

ELEMENT KONSTRUKCYJNY NAD STROPEM

ELEMENT KONSTRUKCYJNY POD STROPEM

MATERIAŁY:

- BETON: C30/37

- SŁUPY

- STAL: ZBROJENIOWA B500SP

- MINIMALNE OTULENIE PRĘTÓW: 35 mm

ZASADA NUMERACJI PRĘTÓW ZBROJENIOWYCH

- SŁUPY: WYKOTWIENIA, PRĘTY PIONOWE 701/702/70... 801/802/80...

- SŁUPY: PRĘTY POZIOME

KEY PLAN

B1 - KOTŁOWNIA

B2 - POMPOWNIA

B3 - MASZYNOWNIA

B4 - ROZDZIELNIA

B5 - ADMINISTRACJA

B6 - WIEŻA WODNO-ZEGAROWA

B7 - WIEŻA WĘGLOWA

B9 - WARSZTATY

B10 - WARTOWNIA

TEMAT

Przebudowa, remont i zmiana sposobu użytkowania południowej części zespołu budynków poprzemysłowych „Elektrociepłowni Szombierki” na funkcje usługowe, tj.: usługi kultury (m. in. muzeum), sportu i rekreacji, zakwaterowania turystycznego, wystawiennictwa, biur, gastronomii, handlu wraz z zagospodarowaniem terenu i infrastrukturą towarzyszącą obejmującą budowę parkingów zewnętrznych, przebudowę drogi pożarowej, rozbiórkę części budynku maszynowni od strony południowej w ramach realizacji zadania inwestycyjnego pod nazwą: „Przebudowa, rozbudowa, nadbudowa, remont i zmiana sposobu użytkowania południowej części zespołu budynków poprzemysłowych „Elektrociepłowni Szombierki” na funkcje usługowe, tj.: usługi kultury (m. in. muzeum), turystyki, sportu i rekreacji, zakwaterowania turystycznego, wystawiennictwa, biur, gastronomii, handlu i usług zdrowia wraz z zagospodarowaniem terenu i infrastrukturą towarzyszącą”

Bytom, ul. Kosynierów 30
działka o nr ew. 1709/5, 1711/9, 1787/9

INWESTOR

ARCHE S.A.

02-301 Warszawa, ul. Puławska 361

ARCHITEKT

BULAK Sp. z o.o.

ul. Wojciecha Chrzanowskiego 16 lok. 308, 04-392 Warszawa
bulakprojekt@bulakprojekt.pl

FAZA

PROJEKT WYKONAWCZY

INDEKS

PK_951

BRANŻA

KONSTRUKCJA

INDEKS

K

PROJEKTANT

KONSTRUKCJE BUDOWLANE SP. Z O.O.

ul. Narwik 24 lok. U1
01-471 Warszawa
biuro@konsystem.pl
www.konsystem.pl

AUTOR

mgr inż. Paweł Gołnik
upr. w spec. konstr.-bud. MAZ/0374/POOK/09

SPRAWDZIŁ

mgr inż. Radosław Lorens
upr. w spec. konstr.-bud. MAZ/0081/POOK/10

OPRACOWAŁ

inż. Nazar Kernytskyi

WYNIK DRAWDING

DATA / DATE: 08.2025

FAZA / STAGE: P.W.

Numer rysunku: ZBR.DET.9

SKALA / SCALE: 1:50/1:100

RYS DRAWDING

2303_F_KN_B1_ZBR.DET.9