

PRZEJŚCIE DO BUNKRÓW WĘGLA POD TERENEM ZEWNĘTRZNYM
PRZEWIDYWANE OCZYSZCZENIE I STANDARDOWY REMONT
ORAZ ZABEZPIECZENIE P.-POZ. BELEK STAŁOWYCH DO R120

BUNKRY I POMIESZCZENIA POD TERENEM ZEWNĘTRZNYM
NIEZAGOSPODAROWANE
PRZEWIDYWANE OSUSZENIE, OCZYSZCZENIE I STANDARDOWY REMONT

UWAGA:
PO WYKONANIU ODKRYWKI (USUNIĘCIU NAZIOMU) I OCZYSZCZENIU ŁĘKÓW BETONOWYCH
MOŻE WYSTĄPIĆ KONIECZNOŚĆ WYKONANIA NOWEJ, NOŚNEJ PŁYTY ŻELBETOWEJ PRZEKRZYWAJĄCEJ
CAŁĄ POWIERZCHNIĘ BUNKRA NAWĘGLANIA (ok. 580.0m²)

PŁYTA STROPOWA W POZIOMEJ TERENIE WYBURZONA
(DUŻY OTWÓR). KONIECZNE WYKONANIE NOWEGO STROPU

RZUT PIWNICY


RZUT PARTERU

RZUT 1 PIĘTRA

RZUT 2 PIĘTRA

RZUT 3 PIĘTRA

RZUT 4 PIĘTRA

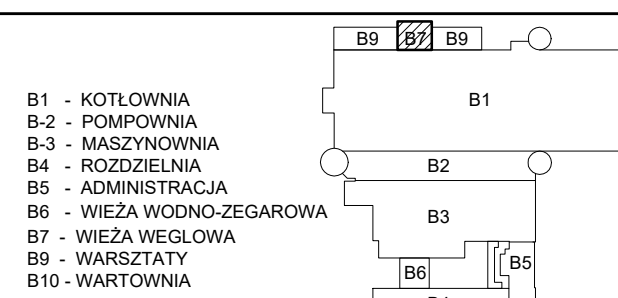

Wszystkie prawa autorskie dotyczące tego rysunku są własnością pracowni architektonicznej BulaK Sp. z o.o. Niniejszy rysunek jest wydany pod warunkiem, iż nie będzie kopiowany, ani udostępniany bez uzgodnienia z BulaK Projekt.

ARCHITECT
JARCHE S.A.
ul. Puławska 361, 02-801 Warszawa
tel.: 22 319 80 80, arche@arche.pl

BULAK
BULAK Sp. z o.o.
ul. Wojska Chyżanowskiego 16 lok. 308
04-502 Warszawa
bulakprojekt@bulakprojekt.pl

KABUD
KABUD INWESTORSKIE ANDRZEJ KRÓL
ul. Niezłomnych 28B, tel. 807348508, andrzej.krol@kabud.com.pl

INFER Engineering
PRACOWNIA PROJEKTOWO-KONSTRUKCYJNA // J. Rybak i Partnerzy
ul. 11-go Stycznia 11, tel. 22 681 00 00, infer@infer.pl

Przebudowa, rozbudowa, nadbudowa, remont i zmiana sposobu użytkowania zespołu budynków poprzemysłowych „Elektrociepłowni Szombierki”

Koszyńców 34, 41-907 Bytom

Projektant: Rafał Ferdyn
ipr. 0002000
ipr. konstrukcyjna
BLK/B0558502

Dozorca projektu: Krzysztof Pawlak
Anna Król

Konsekwent: Andrzej Król
ipr. 703084
ipr. konstrukcyjna
BLK/B0558502

Pracownik: BUDYNEK B7: WIEŻA WĘGLA
RZUTY

Temat: KONSTRUKCJA **Faza:** PROJEKT WYKONAWCZY

Data: 10-2025 **Skala:** 1:100

Wersja: 0 **Numer rysunku:** 2303-F-KI-B7-02-001