


LEGENDA:

- ELEMENT NOŚNY MUROWANY PONIŻEJ
ŻELBETOWY ELEMENT KONSTRUKCYJNY PONIŻEJ
ELEMENT ŻELBETOWY POWYŻEJ
ELEMENT MUROWY POWYŻEJ


SPOSÓB PATRZENIA NA RZUTY

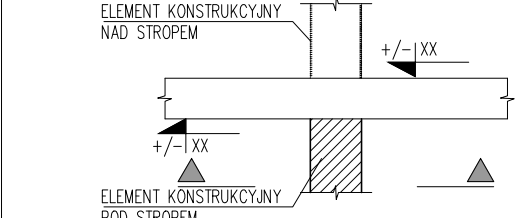

MATERIAŁY:


- BETON:
- FUNDAMENTY C30/37
- PŁYTY, SCHODY C30/37
- ŚCIANY, SŁUPY, BELKI C30/37
STAL:
- ZBROJENIOWA A-IIIN B500SP
MINIMALNE OTULENIE PRĘTÓW:
- FUNDAMENTY 40 mm
- PŁYTY, SCHODY 25 mm
- ŚCIANY 30 mm
- SŁUPY 30 mm
- BELKI 35 mm

P_01

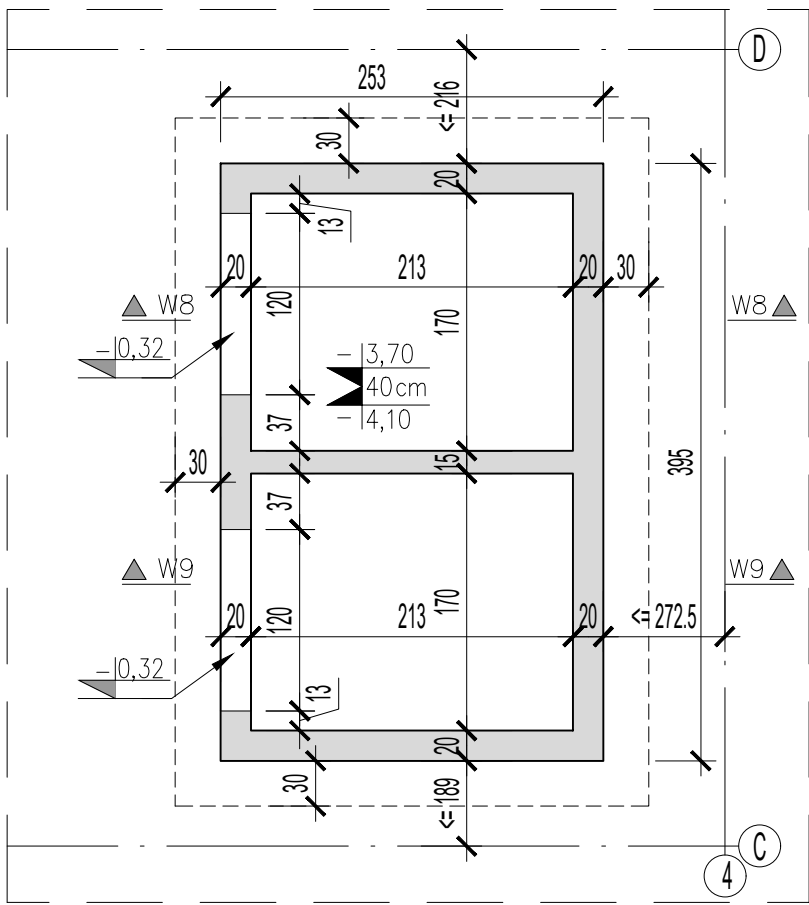


SZACHT WINDOWY – 8/W8.1 i 9/W9.1
SKALA 1:50

P_0

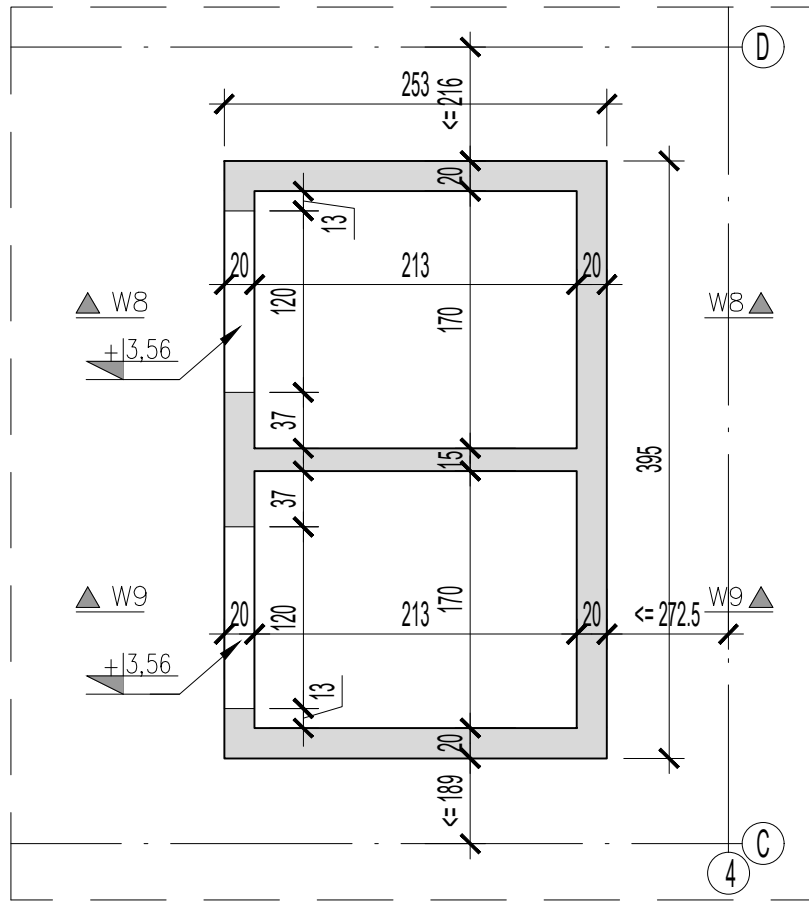


SZACHT WINDOWY – 8/W8.1 i 9/W9.1
SKALA 1:50

P_1

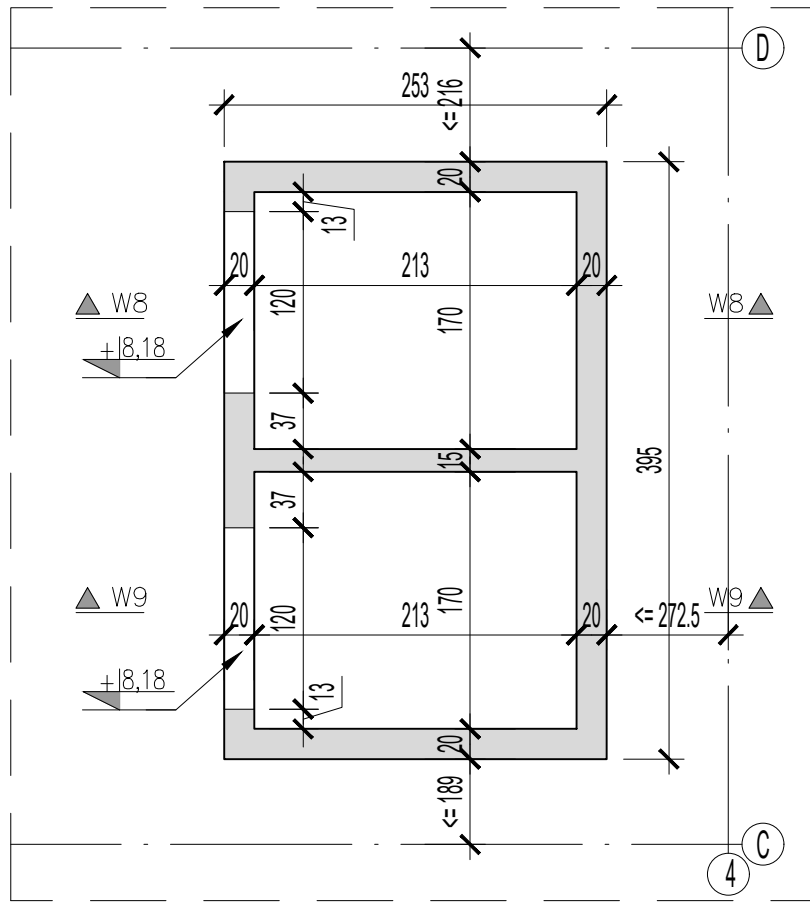


SZACHT WINDOWY – 8/W8.1 i 9/W9.1
SKALA 1:50

P_2

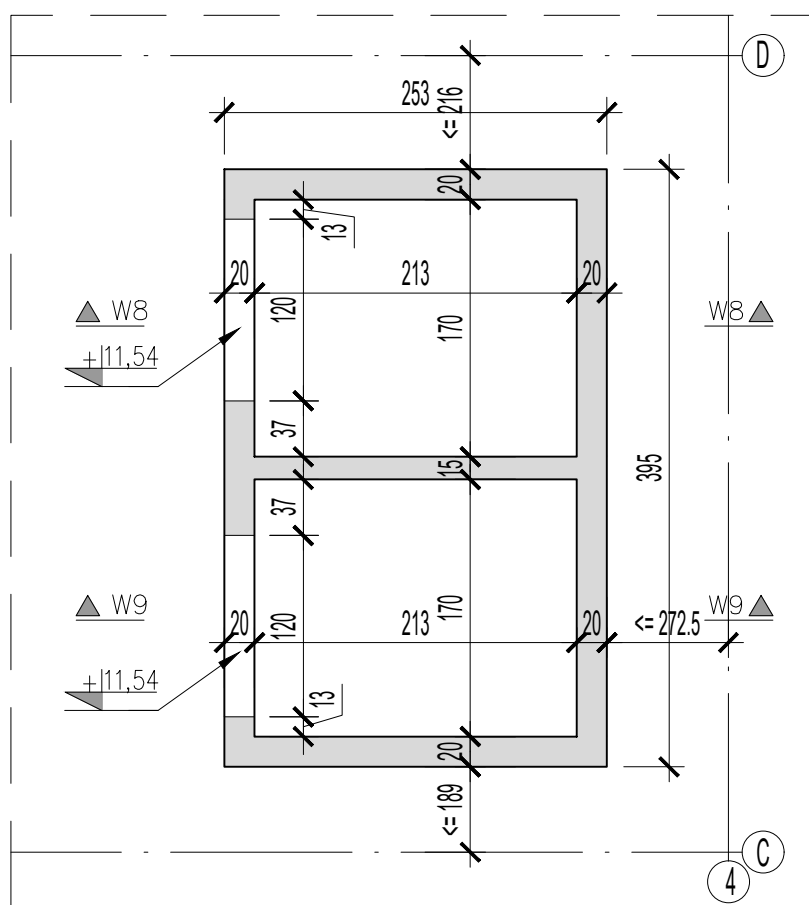


SZACHT WINDOWY – 8/W8.1 i 9/W9.1
SKALA 1:50

P_3

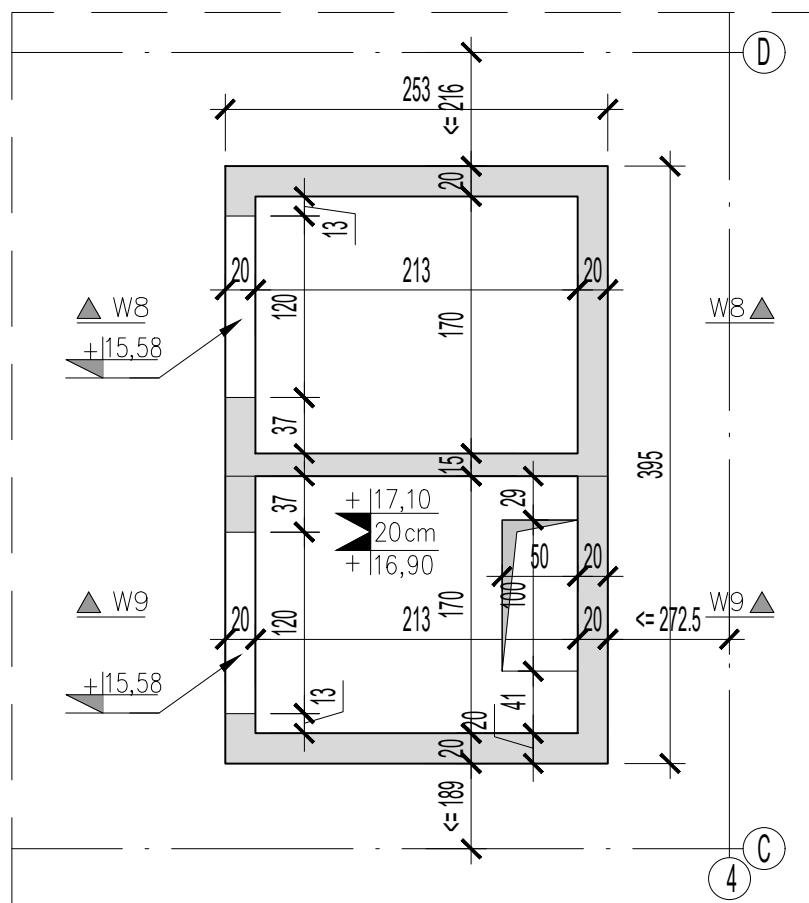


SZACHT WINDOWY – 8/W8.1 i 9/W9.1
SKALA 1:50


P_4

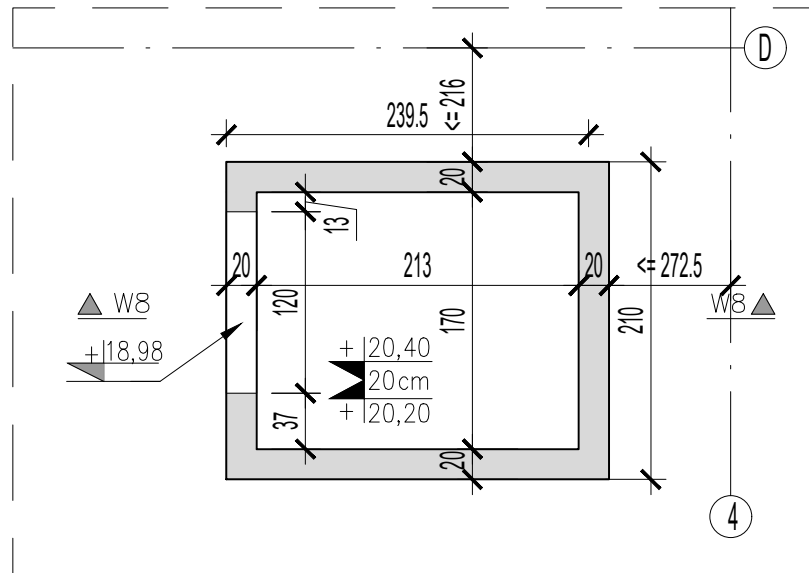

SZACHT WINDOWY – 8/W8.1
SKALA 1:50

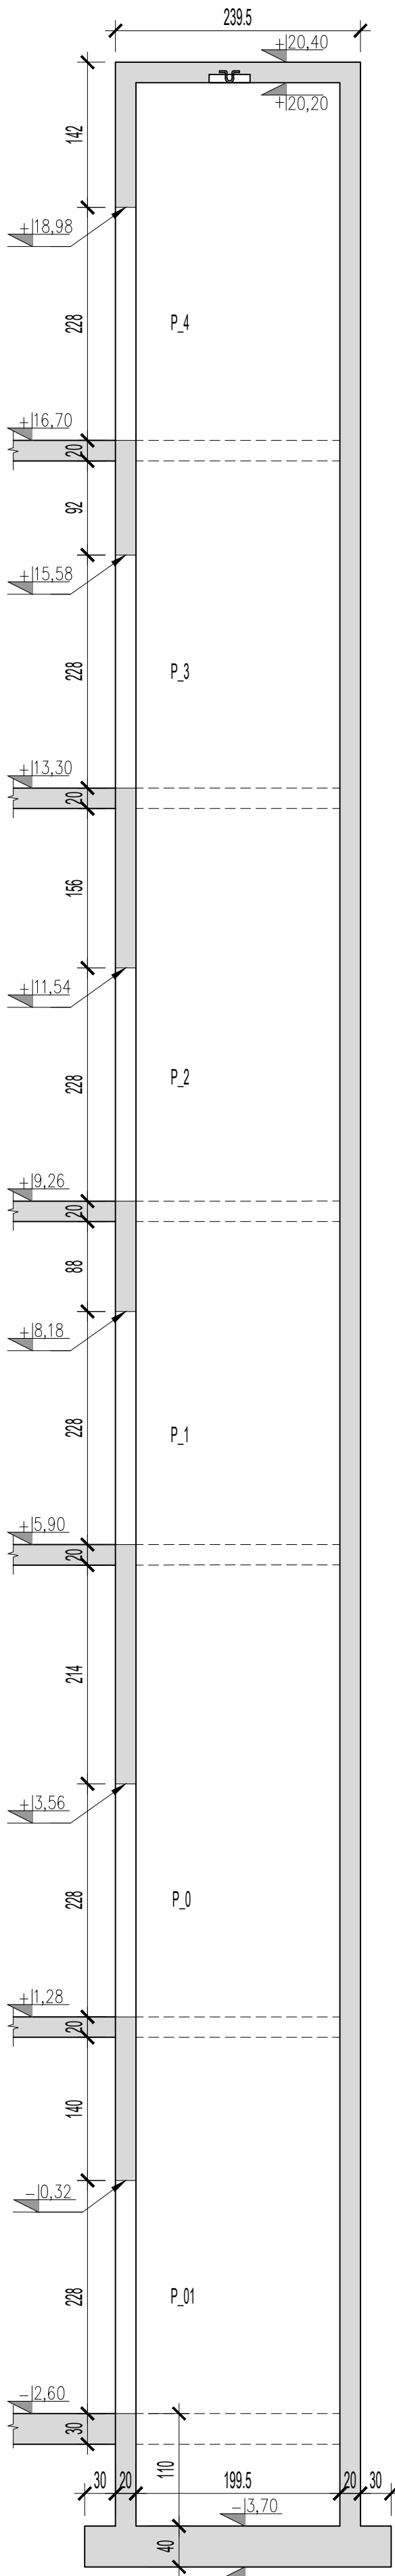

SZACHT WINDOWY – W8
SKALA 1:50

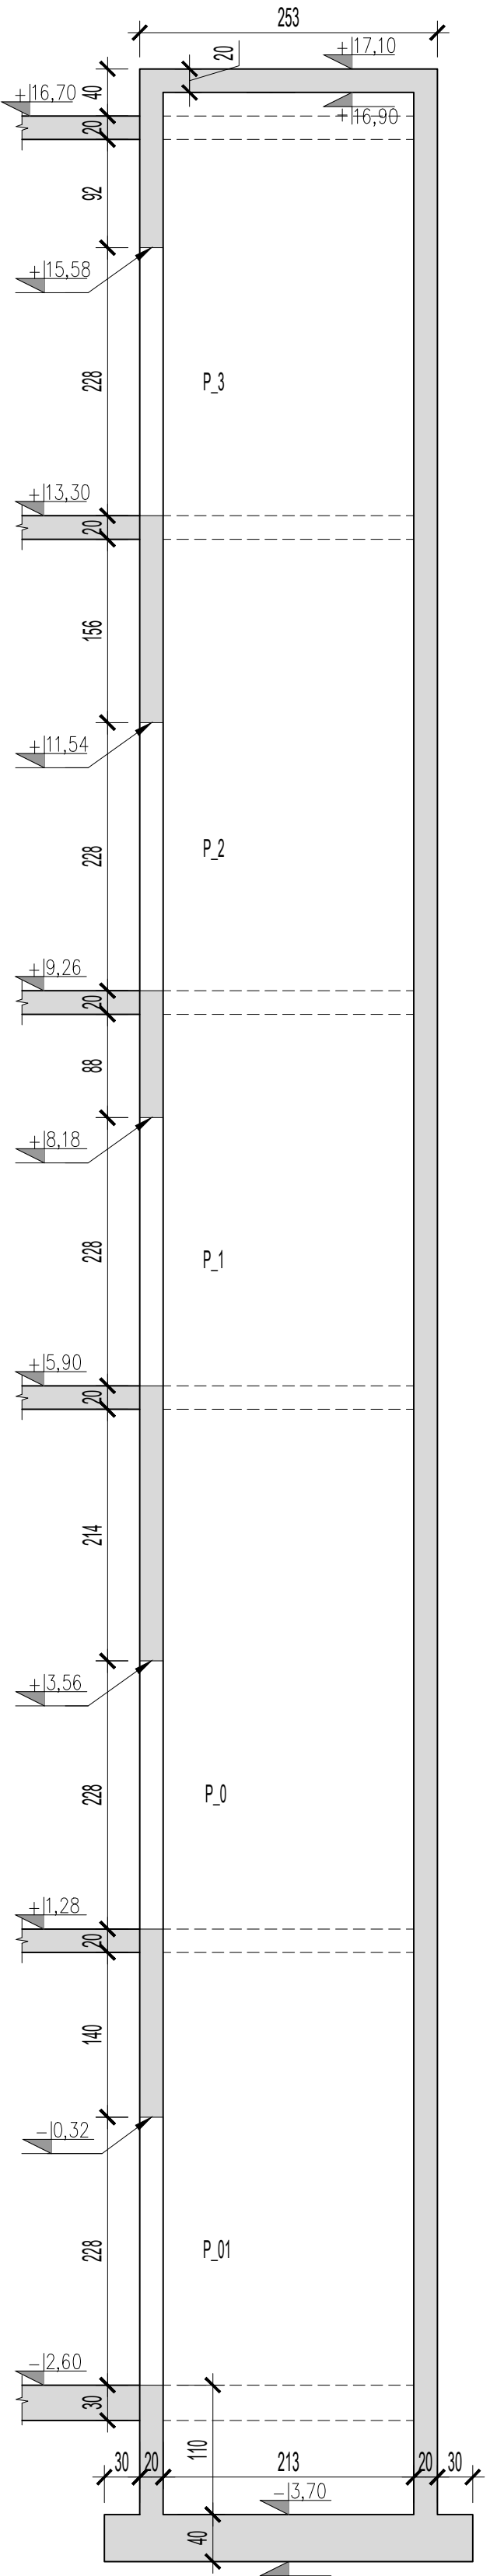

SZACHT WINDOWY – W9
SKALA 1:50

KEY PLAN	B1 – KOTŁOWNIA B2 – POMPOWNIA B3 – MASZYNOWNIA B4 – ROZDZIELNIA B5 – ADMINISTRACJA B6 – WIEŻA WODNO-ZEGAROWA B7 – WIEŻA WĘGLOWA B9 – WARSZTATY B10 – WARTOWNIA	

Proszona, remont i zmiana sposobu użytkowania południowej części zespołu budynków przeznaczonych „Elektrociepłowni Szczytnicki” na funkcję usługową, tj. usługi kultury (m. in. muzeum, sportu i rekreacji, zakwaterowania turystycznego, wystawiennictwa, biur, gastronomicznych, handlu wraz z zagospodarowaniem terenu i infrastruktury bieżącej) dla potrzeb publicznych zenergetycznych, przebudowy drogi pobocznej, rozbudowy części budynku mieszczącego od strony południowej

W ramach realizacji zadania inwestycyjnego pod nazwą:

„Proszona, rozbudowa, nadbudowa, remont i zmiana sposobu użytkowania południowej części zespołu budynków przeznaczonych „Elektrociepłowni Szczytnicki” na funkcję usługową, tj. usługi kultury (m. in. muzeum, sportu i rekreacji, zakwaterowania turystycznego, wystawiennictwa, biur, gastronomicznych, handlu i usług zdrowia wraz z zagospodarowaniem terenu i infrastruktury bieżącej)”

Bytom, ul. Kościelców 30
działka o nr ew. 1709/5, 1711/8, 1787/9

INVESTOR
BULAK Sp. z o.o.
02-301 Warszawa, ul. Puławska 361

ARCHITECT
BULAK Sp. z o.o.
ul. Wójcicha Chrzczanowskiego 16 lok. 308, 04-392 Warszawa
bulakprojekt@bulakprojekt.pl

PROJEKT
WYKONAWCZY
PK 951

KONSTRUKCJA
K

KONSYSYSTEM
mgr inż. Paweł Gólik
upr. w spec. konstr.-bud. MAZ0374/POOK09

mgr inż. Radosław Lorens
upr. w spec. konstr.-bud. MAZ0081/POOK10

inż. Nazar Kernyskiy
mgr inż. Paulina Sacharczuk

SCHEMAT KONSTRUKCJI SZACHTU WINDOWEGO W8/W9	DATA / DATE	FAZA / STAGE	Numer rysunku	SKALA / SCALE
	12.2025	P.W.	SW 8/9	1:50

2303_A_KN_B3_SW_8/9