


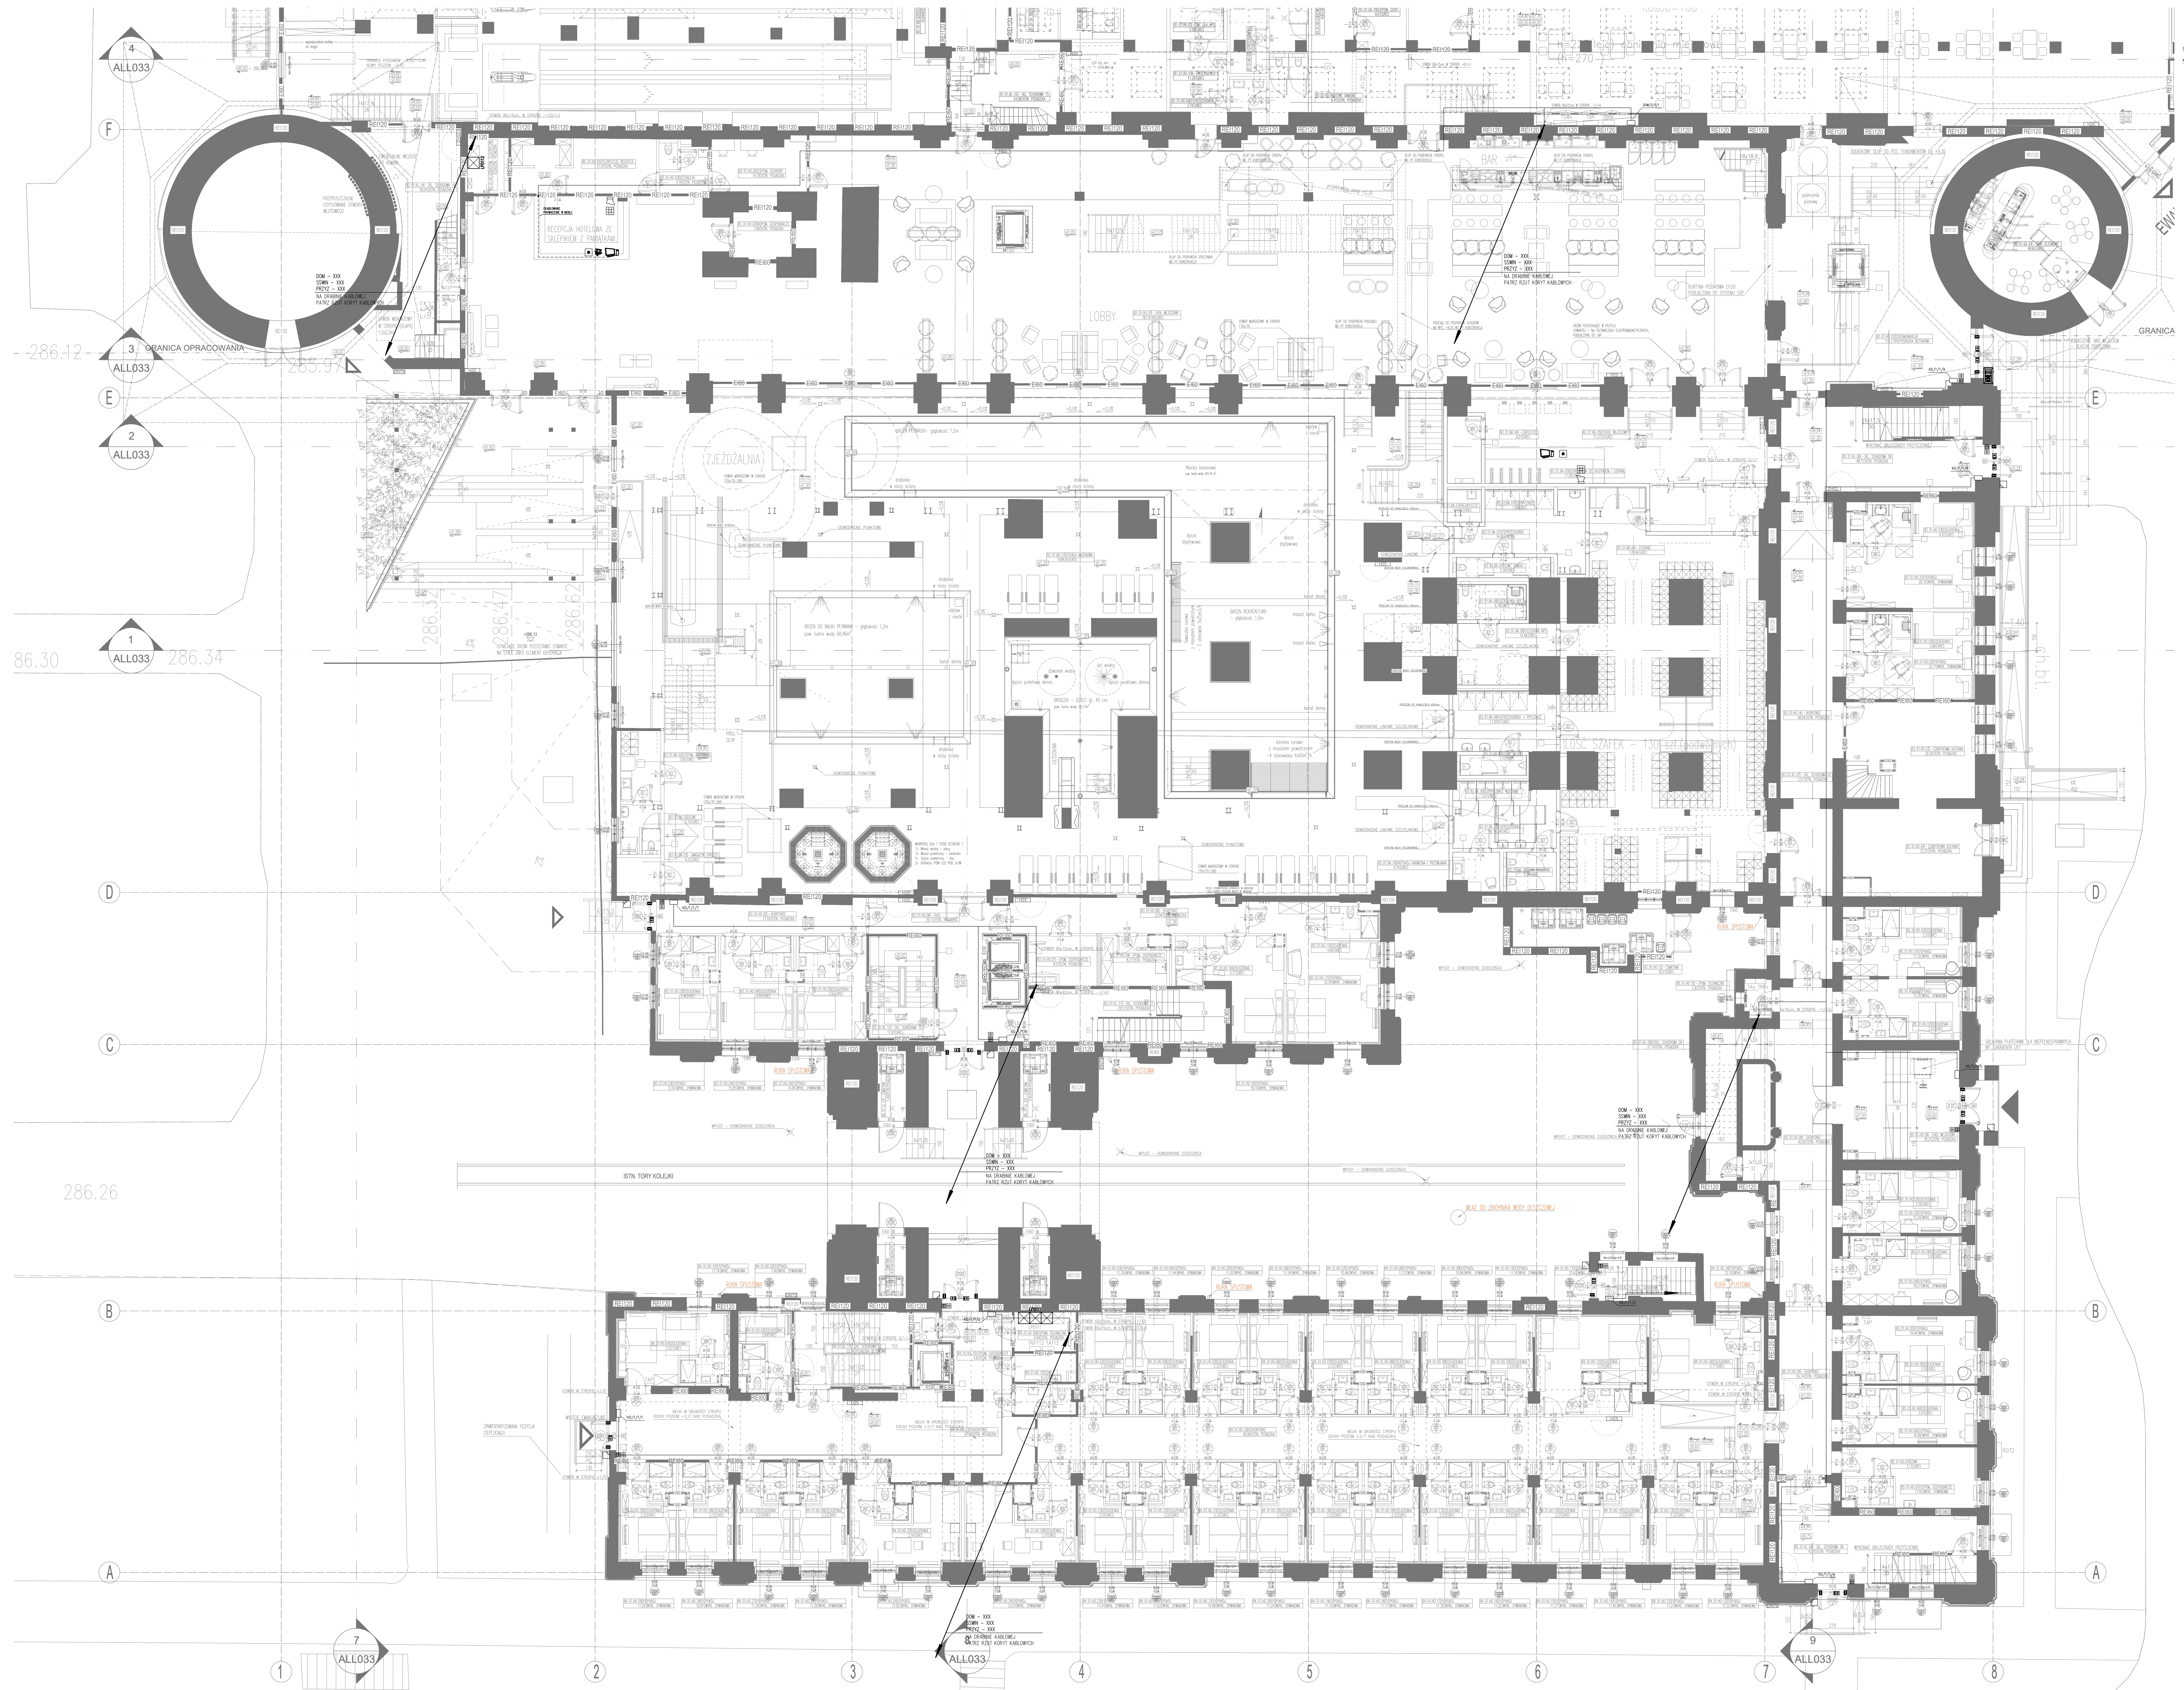

- OSZCZEGÓLNIWA:**
- ☐ - PANEL DOKONYWANY Z CYFROWYM KAMERĄ
 - ☐ - SYSTEMY DOKONYWANY
 - ☐ - KONTROLER DOSTĘPU
 - ☐ - CYFROWY KAMERY
 - ☐ - ZAWOD KARTY
 - ☐ - PRZYSTĘP EMANACJACJI
 - ☐ - PRZYSTĘP WŁASNY
 - ☐ - ELEKTROSTATYCZNY PRZYSTĘP
 - ☐ - KONTAKTY
 - ☐ - NEODODKON
 - ☐ - CENTRALA DOKONYWANY
 - ☐ - ZESTAW KOMPUTEROWY Z OPROGRAMOWANIEM
 - ☐ - CZUJKA RUCHU FIR
 - ☐ - PRZYSTĘP NADAWCZY
 - ☐ - SYGNALIZATOR OPIECZNIWOŚCI
 - ☐ - MANIPULATOR
- UWAGA:**
KOMPLEKSOWE URZĄDZENIE PRACUJĄCE JEDNOCZEŚNIE Z PRZYSTĘPNĄ WŁASNOŚCIĄ

<p>Prezentacja</p> 	<p>ARCHE S.A. ul. Puławska 351, 02-651 Warszawa tel.: 22 319 80 80, arche@arche.pl</p>
<p>Początek współpracy</p> 	<p>BULAK Sp. z o.o. ul. Wójcieszka Chrzanowskiego 16 lok. 04-392 Warszawa bulakprojekt@bulakprojekt.pl</p>

Investycja Przebudowa, remont i zmiana sposobu użytkowania południowej części budynków przemysłowych „Elektrociepłowni Szombierki” na filię (s): usługi kultury (m. in. muzeum), sportu i rekreacji, turystycznego, wystawienniczego, biurowego, gastronomicznego, na zagospodarowanie terenu i infrastrukturę towarzyszącą obejmującą parkingi zewnętrzne, przebudowę drogi pożarowej, na budowę maszynowni od strony południowej.

w ramach realizacji Zadania inwestycyjnego pod nazwą:

„Przebudowa, rozbudowa, nadbudowa, remont i zmiany sposobu użytkowania części zespołu budynków poprzemysłowych „Szczerbień” na funkcje usługowe, tj.: usługi kulturalne (m.in. muzeum), sportu i rekreacji, zakwaterowania turystycznego, wysłannictwa gastronomicznego, handlu i usług zbrownia wraz z zagospodarowaniem terenów przyległych”

Adres: Korytko 134, 41-067 Bydgoszcz Działek ew. nr.: 178/9, 170/9, 1710/8, 875/9 objęty Sądziobłotem	
Projektant:	ingr. inż. Michał Morys MAZ217PWPOL+4
Zespół projektowy:	ingr. inż. Jakub Kowalczyk
	ingr. inż. Maciej Lewandowski
	ingr. inż. Bogumił Błaszczak
	inż. Michał Kosiński
Spawalnictwo:	ingr. inż. MARIUSZ BĄGIŃSKI 06511

Nazwa: CZĘŚĆ POŁUDNIOWA - RZUT PARTERU INSTALACJA KD, ŚŚWID, DOMOFONOWA, PRZYZIWI	
Specjalność: TELETECHNICZNA	Typ: PROJEKT WYKONAWCZY
Data: 2025.11.07	Skala: 1:50