
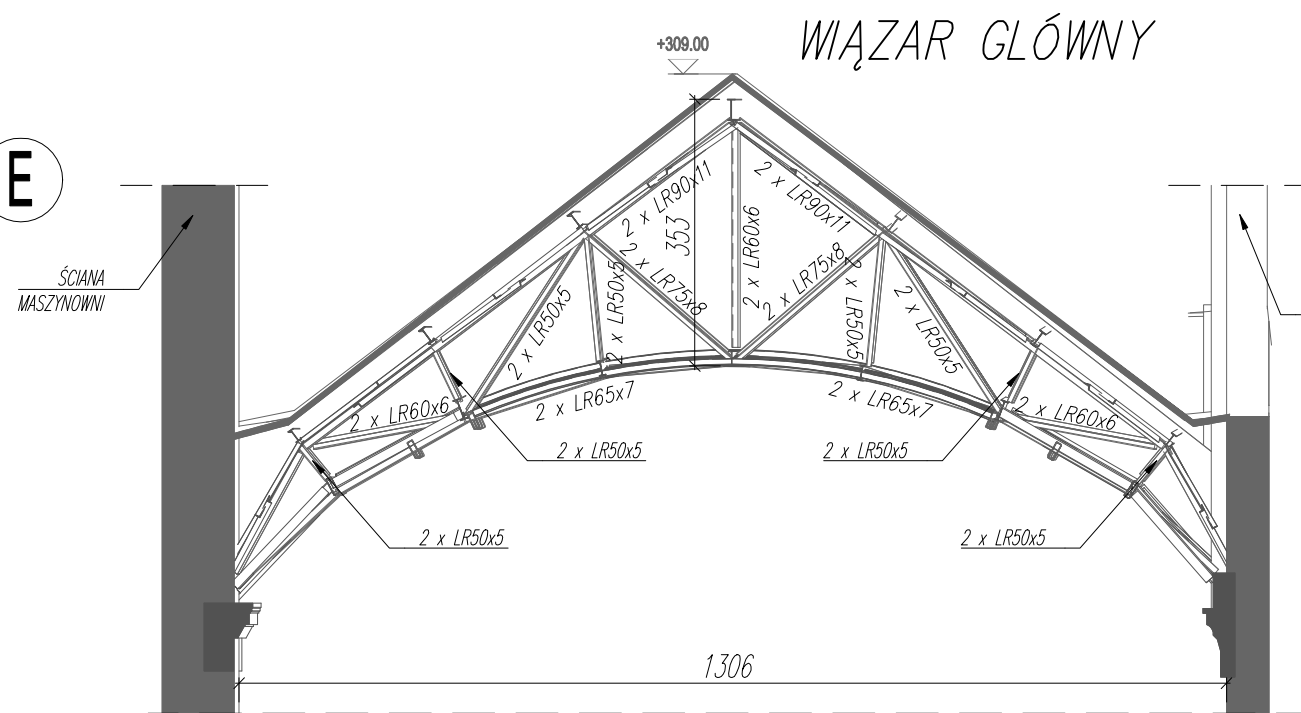


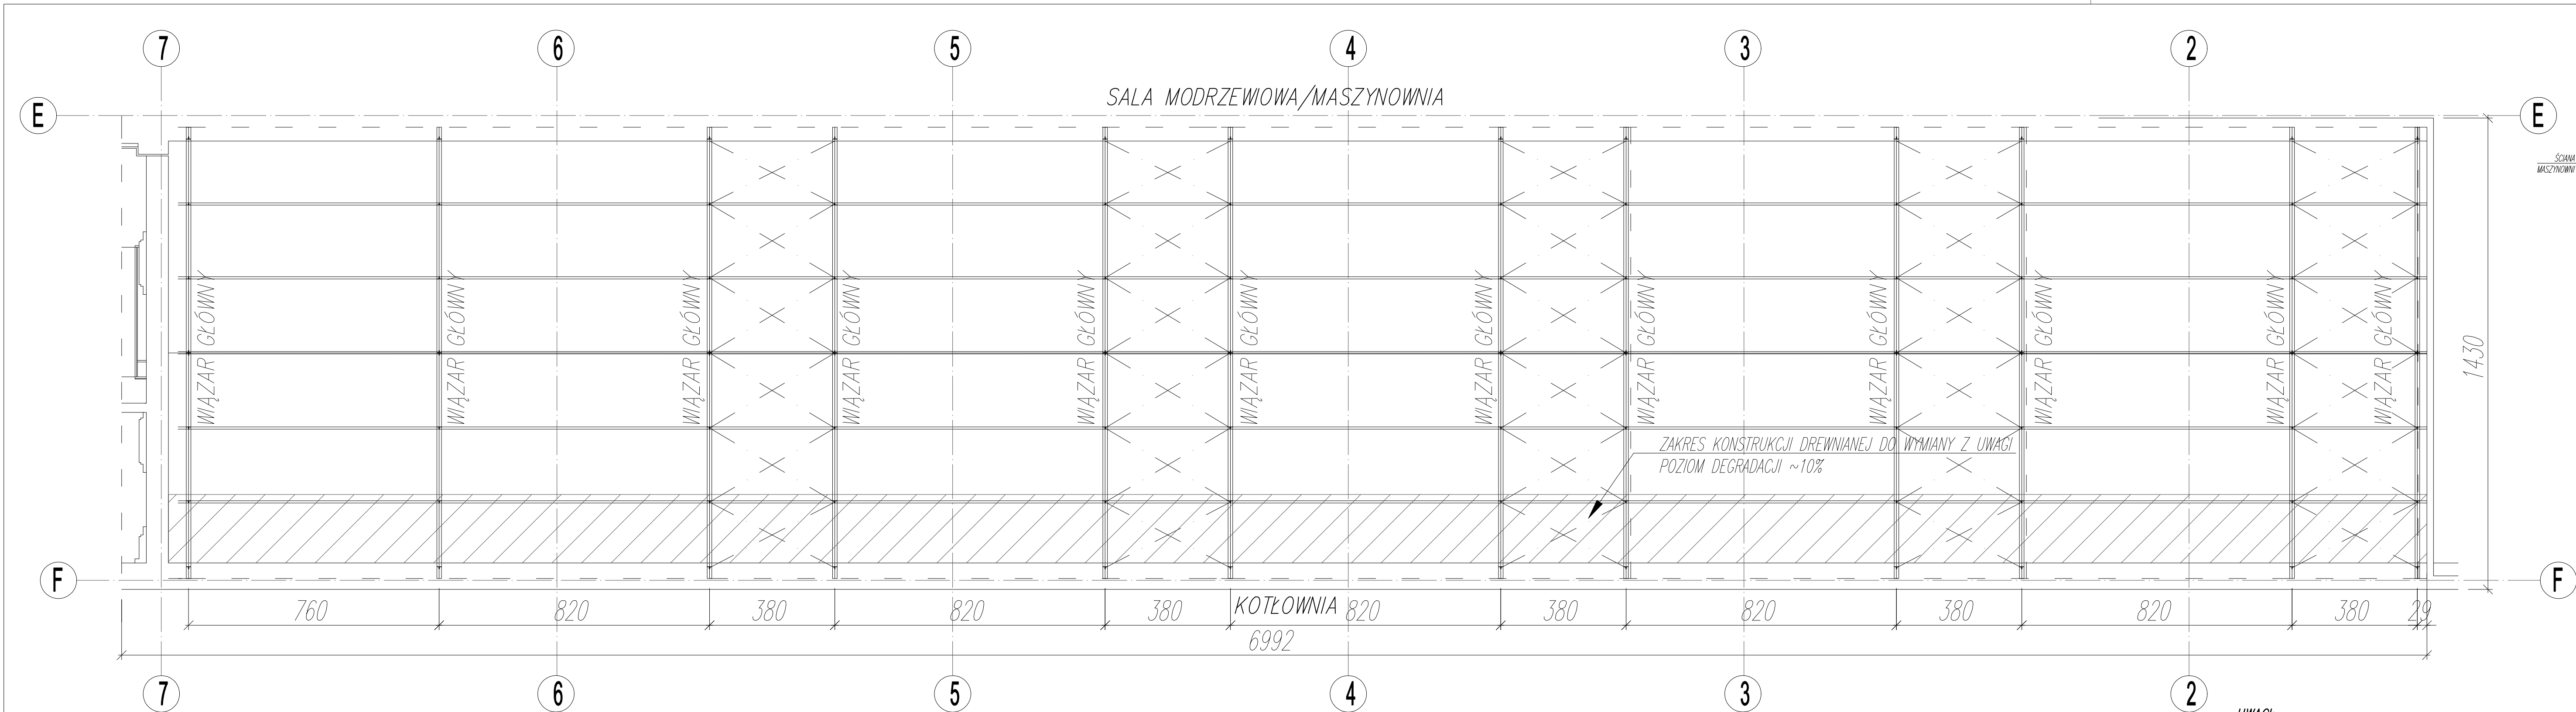

UWAGI:

1. Wszystkie wymiary podano w cm
2. W przypadku odkrycia elementów uszkodzonych nie ujętych w opracowaniu należy zgłosić to projektantowi aby ustalić sposób ich naprawy
3. Wszystkie wymiary podane na rysunku należy bezwzględnie potwierdzić na budowie przed przystąpieniem do produkcji i montażu nowych elementów. Ewentualne rozbieżności należy zgłosić projektantowi.
4. Zaleca się prowadzenie bieżącej dokumentacji fotograficznej z przebiegu prac, w szczególności z etapów odkrywkowych, demontażowych i montażowych.
5. Nowo montowane elementy oraz naprawione fragmenty istniejącej konstrukcji stalowej należy zabezpieczyć antykorozyjnie i pożarowo do R15 tak jak całą konstrukcję stalową dachu

Wszystkie prawa autorskie dotyczące tego rysunku są własnością pracowni architektonicznej Bulak Sp. z o.o. Niniejszy rysunek jest wydany pod warunkiem, iż nie będzie kopiowany, ani udostępniany bez uzgodnienia z Bulak Projekt.

Inwestor:		„ARCHE” S.A. ul. Puławska 361, 02-801 Warszawa tel.: 22 319 80 80, arche@arche.pl	
Pracownia wykonawcza:		BULAK Sp. z o.o. ul. Wojciecha Chrzanowskiego 16 lok. 308 04-392 Warszawa bulakprojekt@bulakprojekt.pl	
Pracownia konsultingowa:		HOFFMANN & PROKOP Sp. z o.o. PRACOWNIA: +48 530 417 103 biuro@h-p.group ul. Porcelanova 60, 1 piętro, pok. 204, 40-246 Katowice www.h-p.group	
			
Inwestycja: „Przebudowa, rozbudowa, nadbudowa, remont i zmiana sposobu użytkowania zespołu budynków przemysłowych „Elektrociepłowni Szombierki”			
Adres: Koszyców 34, 41-907 Bytom Działki ew. nr: 1787/8, 1708/9, 1710/9, 1711/9 obręb Szombierki			
Projektant:	mgr inż. BARTOSZ PROKOP		SLK5663POOK14 w specjalności konstruktora-budowlanego
Zespół projektowy:			
Sprawdzający:	mgr inż. RAFAŁ HOFFMANN		SLK5748PBOU15 w specjalności konstruktora-budowlanego
Przebieg: RZUT DACHU Z OZNACZENIEM KONSTRUKCJI DREWNIANEJ DO ODTWORZENIA			
Specyfikacja: KONSTRUKCJA		Faza: PROJEKT WYKONAWCZY	
Data: 2025-09-16		Skala: 1:100	
Rozmiar:		Numer rysunku:	
00		2303-F-KD-B2-001	