
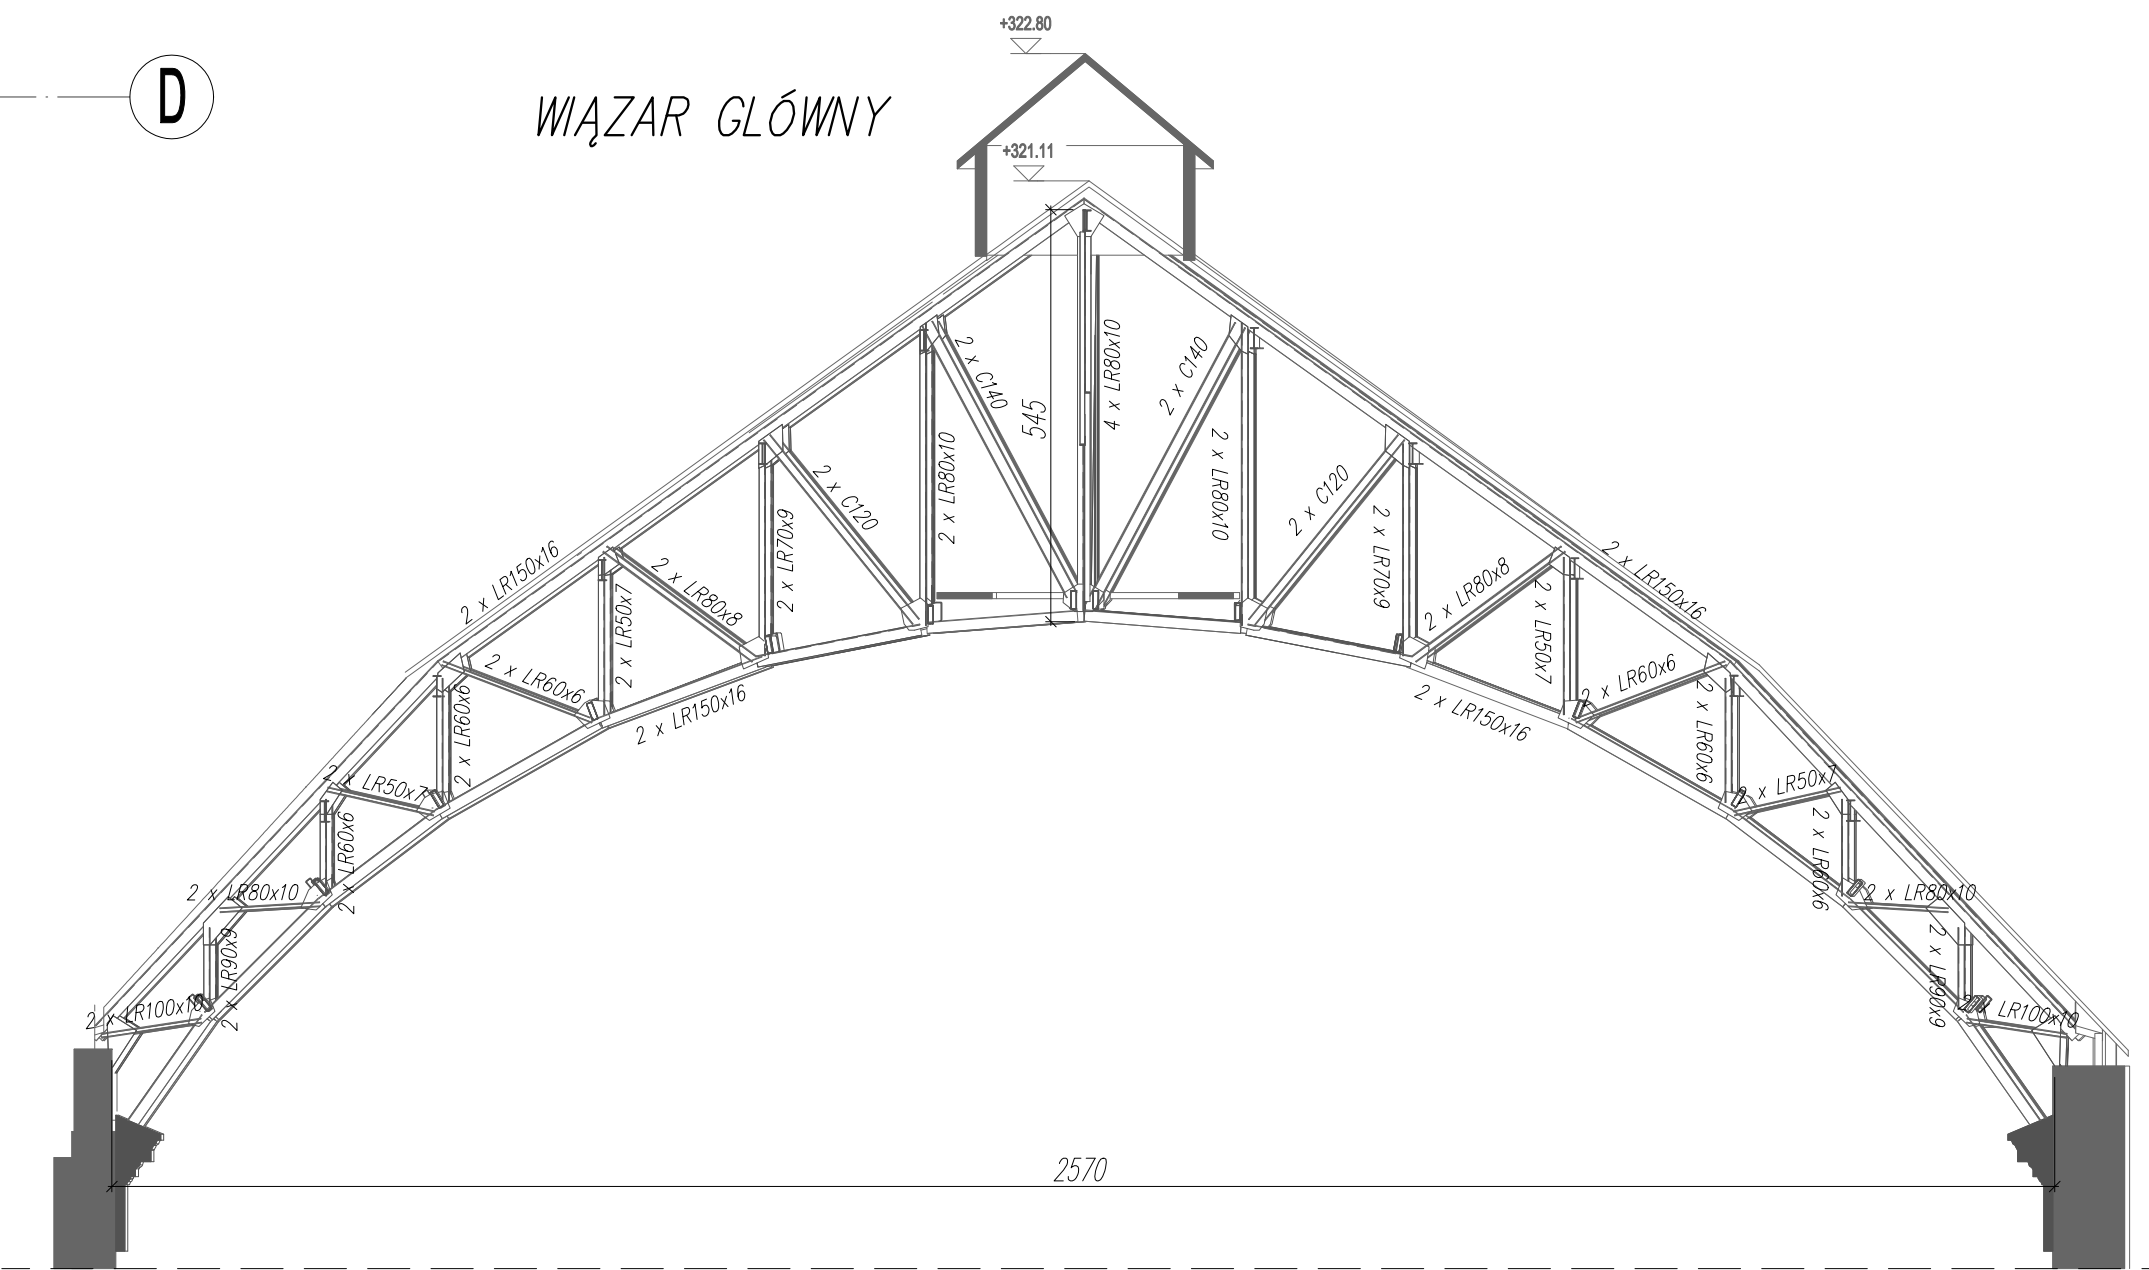


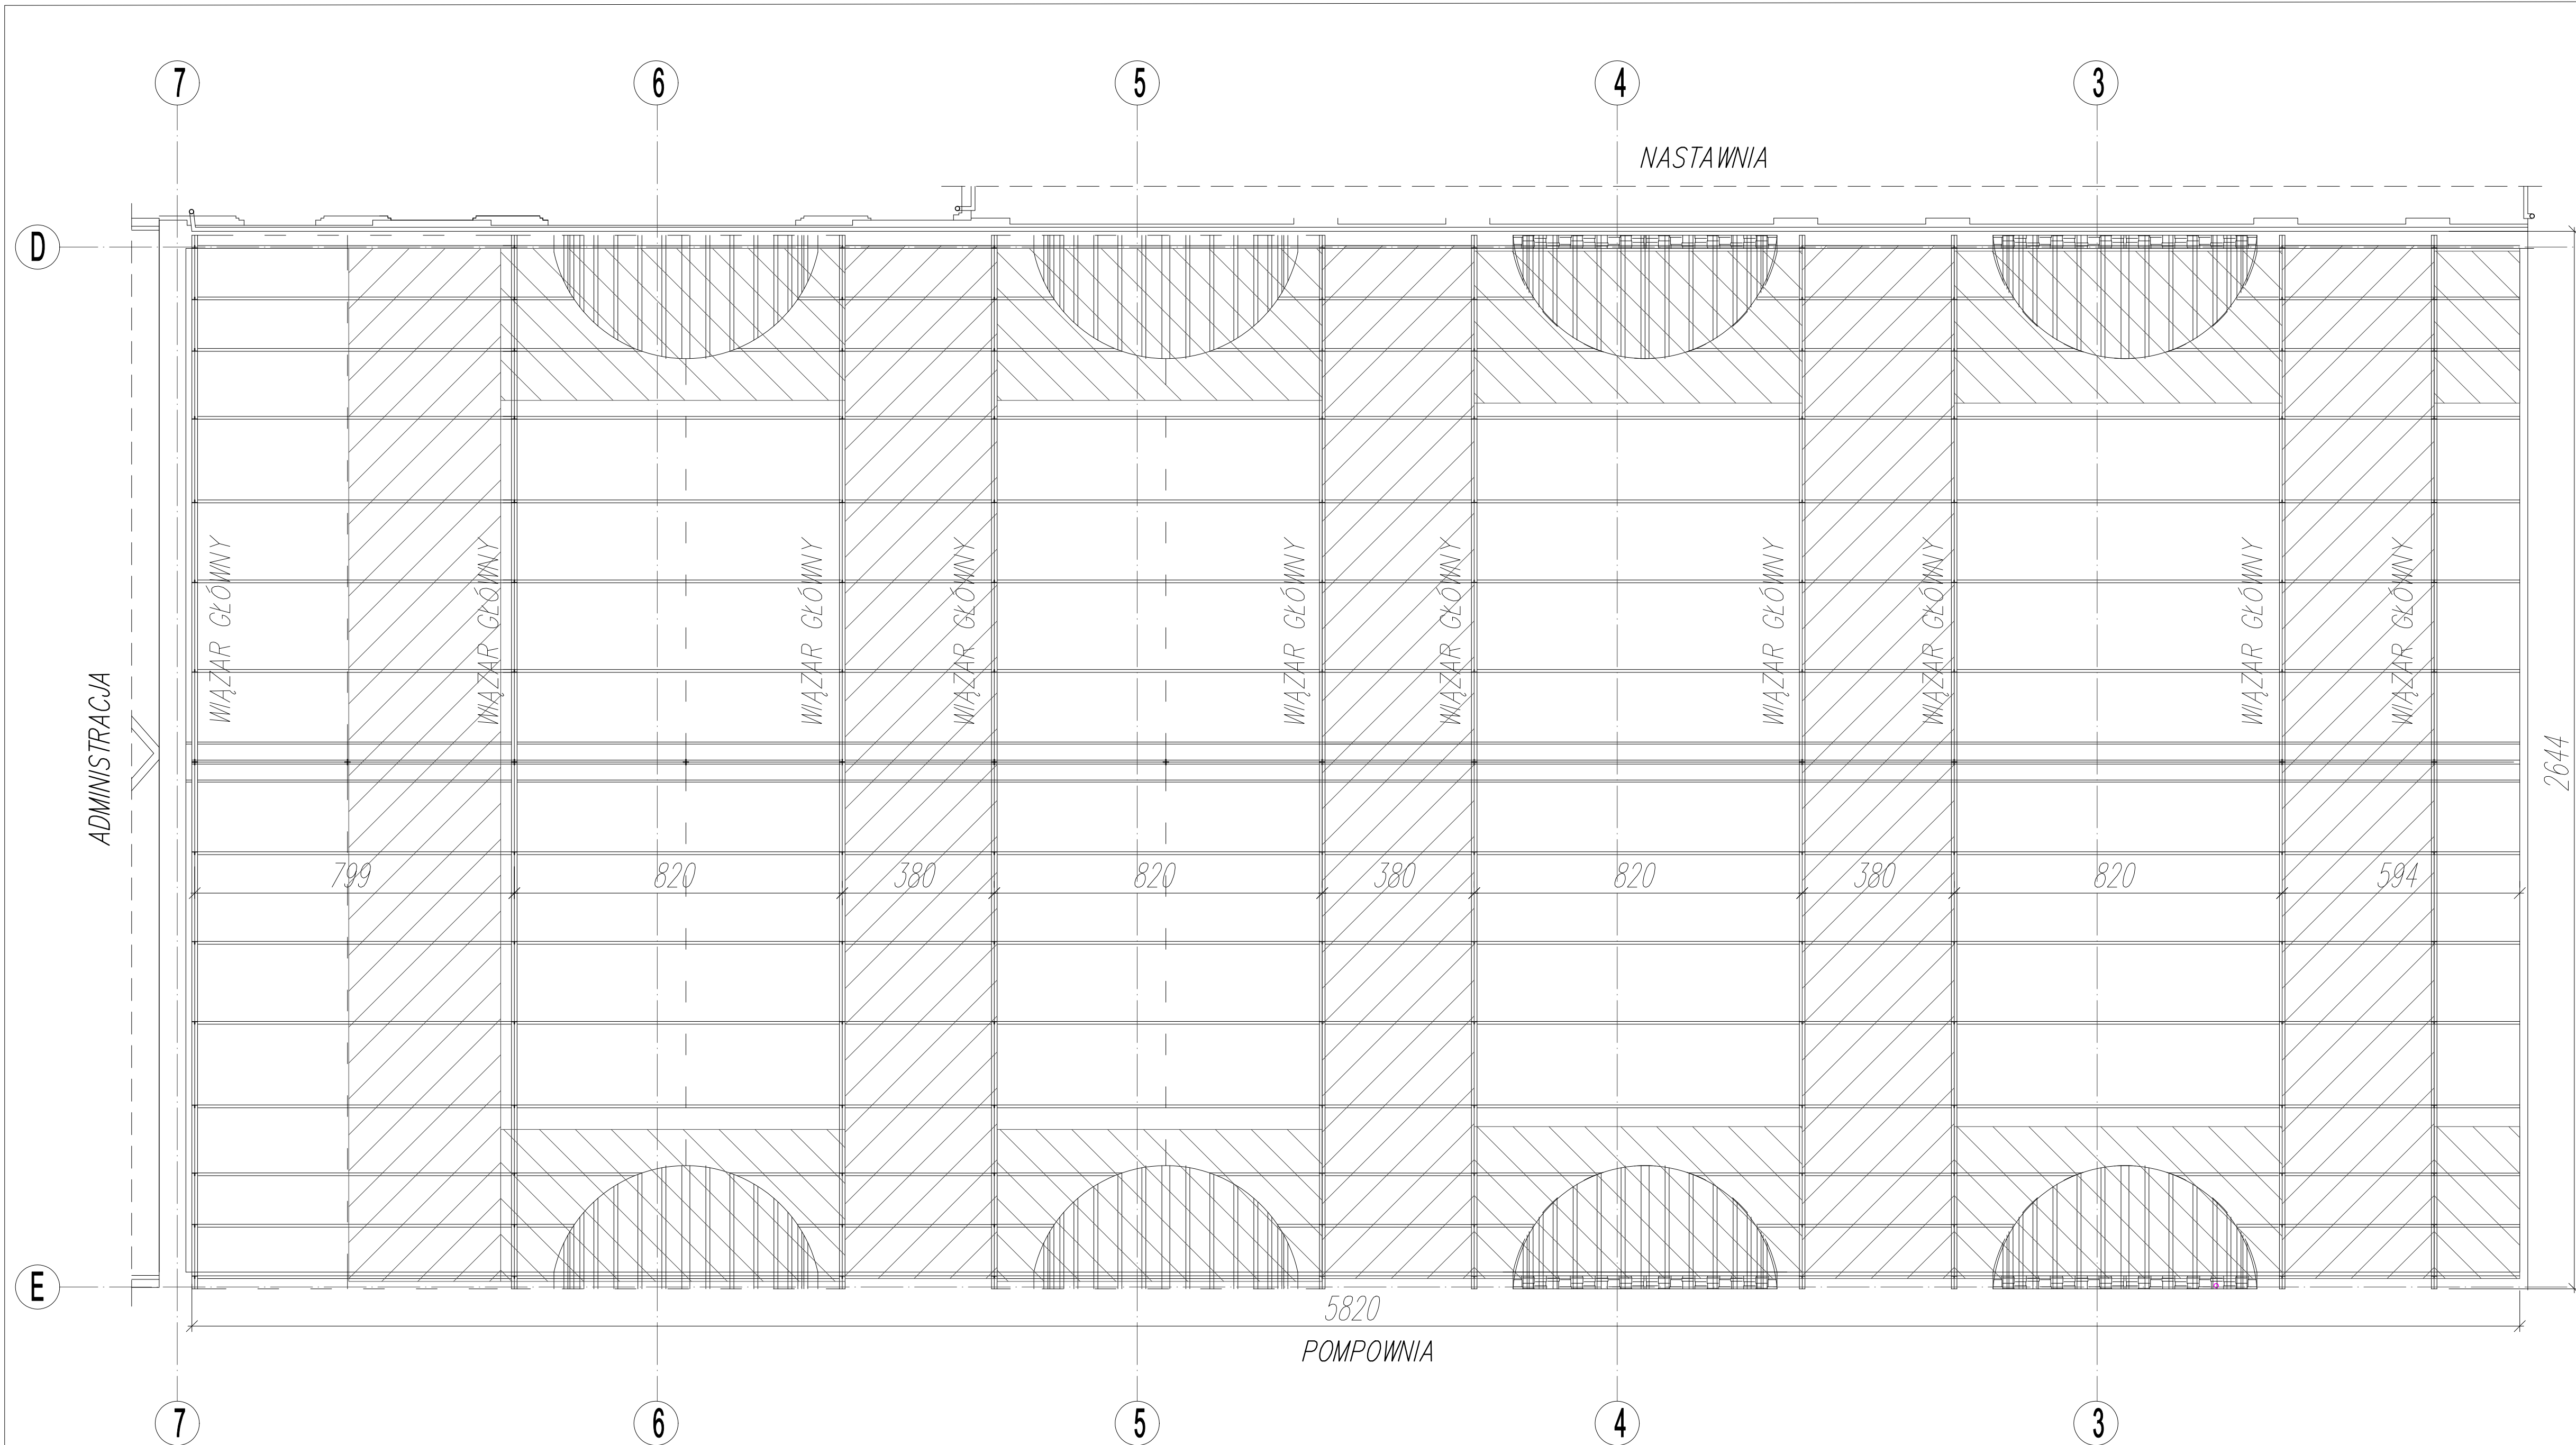

ZAKRES KONSTRUKCJI DREWNIANEJ (DESKOWANIE)
PRZEZNACZONEJ DO WYMIANY/ODTWORZENIA

UWAGI:

1. Wszystkie wymiary podano w cm
2. W przypadku odkrycia elementów uszkodzonych nie ujętych w opracowaniu należy zgłosić to projektantowi aby ustalić sposób ich naprawy
3. Wszystkie wymiary podane na rysunku należy bezwzględnie potwierdzić na budowie przed przystąpieniem do produkcji i montażu nowych elementów. Ewentualne rozbieżności należy zgłosić projektantowi.
4. Zaleca się prowadzenie bieżącej dokumentacji fotograficznej z przebiegu prac, w szczególności z etapów odkrywkowych, demontażowych i montażowych.
5. Nowo montowane elementy oraz naprawione fragmenty istniejącej konstrukcji stalowej należy zabezpieczyć antykorozyjnie i pożarowo do R15 tak jak całą konstrukcję stalową.

Wszystkie prawa autorskie dotyczące tego rysunku są własnością pracowni architektonicznej Bulak Sp. z o.o. Niniejszy rysunek jest wydany pod warunkiem, iż nie będzie kopiowany, ani udostępniany bez uzgodnienia z Bulak Projekt.

Wzrost:	ARCHE	JARCHE S.A. ul. Puławska 361, 02-801 Warszawa tel.: 22 319 80 80, arche@arche.pl
Pracownia wykonawca:	BULAK Sp. z o.o. ul. Wójcicha Chrzanowskiego 16 lok. 308 04-392 Warszawa bulakprojekt@bulakprojekt.pl	
Pracownia konsultująca:	HOFFMANN & PROKOP Sp. z o.o. PRACOWNIA: +48 530 417 103 biuro@h-p.group ul. Porcelanowa 50, 1 piętro, pok. 204, 40-248 Katowice www.h-p.group	
Inwestycja:	„Przebudowa, rozbudowa, nadbudowa, remont i zmiana sposobu użytkowania zespołu budynków poprzemysłowych „Elektrociepłowni Szombierki”	
Adres:	Koszyńców 34, 41-607 Bytom Działki ew. nr: 17/07A, 17/08B, 17/10B, 17/11B obręb: Szombierki	
Projektant:	mgr inż. BARTOSZ PROKOP	SLK5963POC0014 w specjalności konstrukcyjno-budowlanej
Zespół projektowy:		
Opiekun inwestycji:	mgr inż. RAFAŁ HOFFMANN	SLK5148P0K015 w specjalności konstrukcyjno-budowlanej
Pracownik:	RZUT DACHU Z OZNACZENIEM KONSTRUKCJI DREWNIANEJ DO ODTWORZENIA	
Opis projektu:	KONSTRUKCJA	Plan: PROJEKT WYKONAWCZY
DATA:	2025-09-16	SKALA: 1:100
REZERWA:	NUMER RYSUNKU:	
00	2303-F-KD-B3-001	