
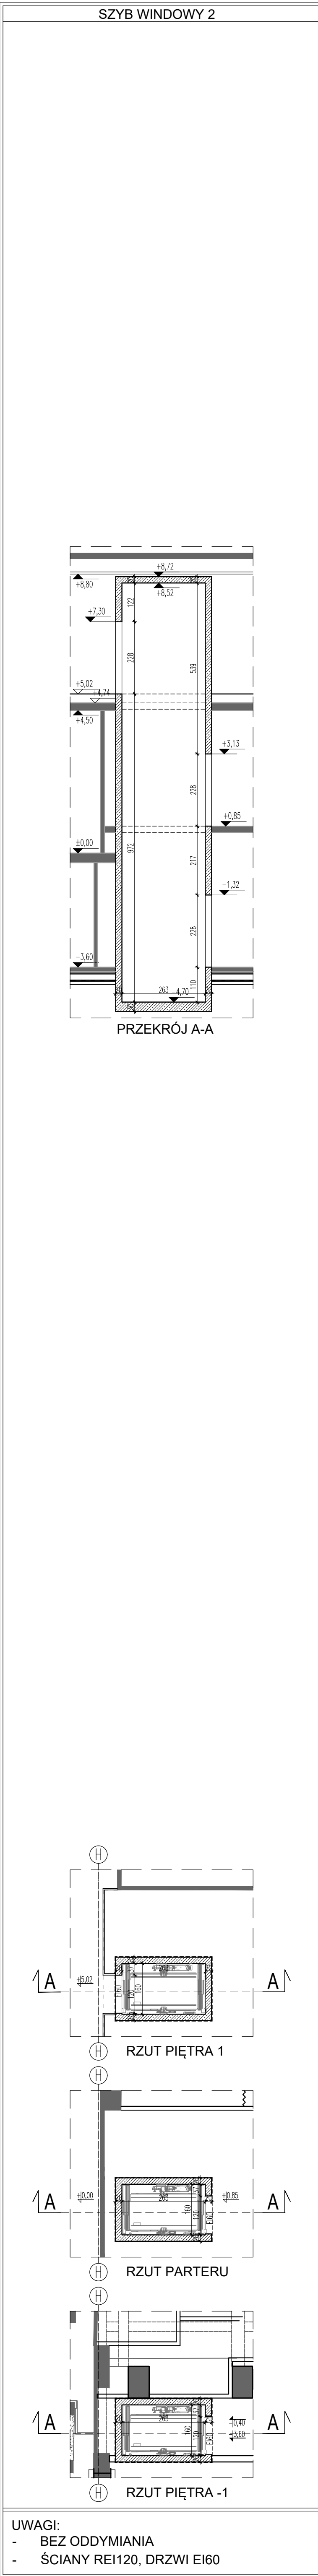
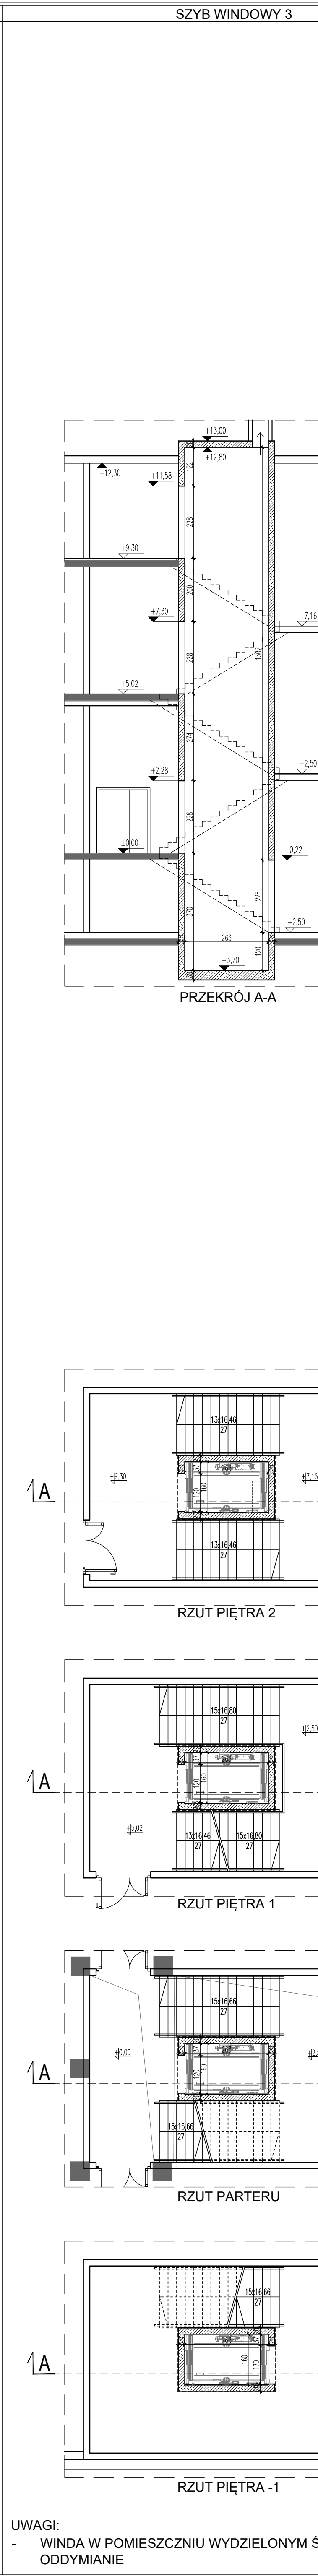
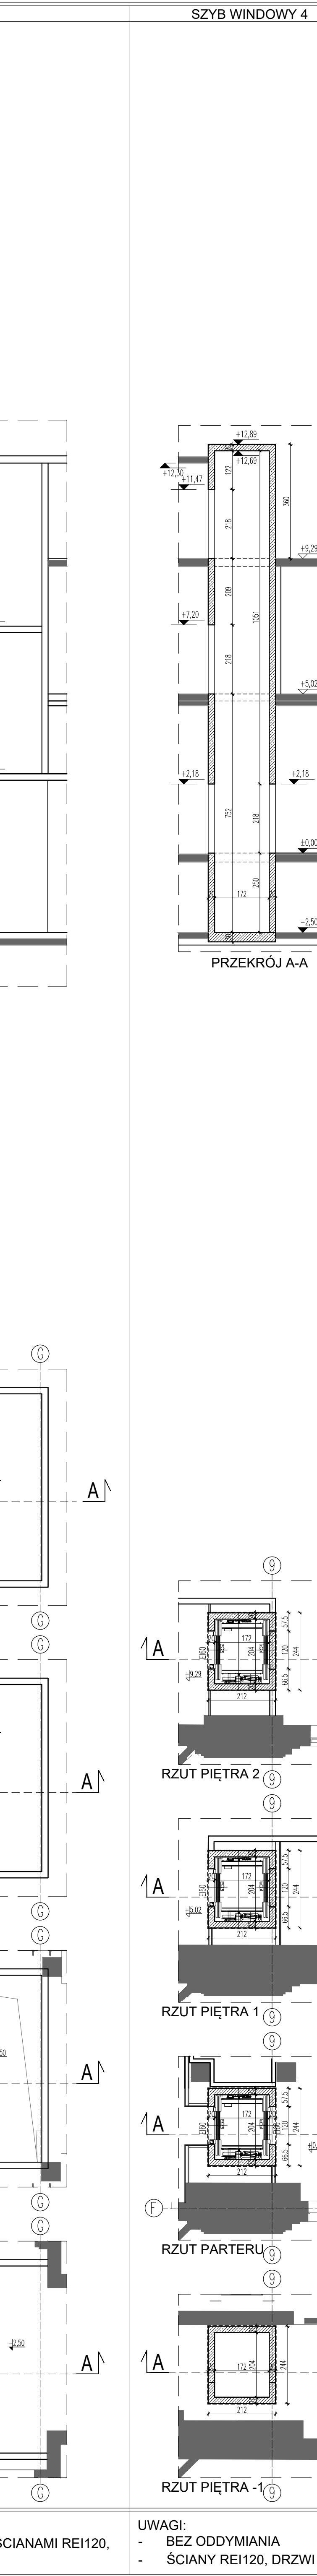
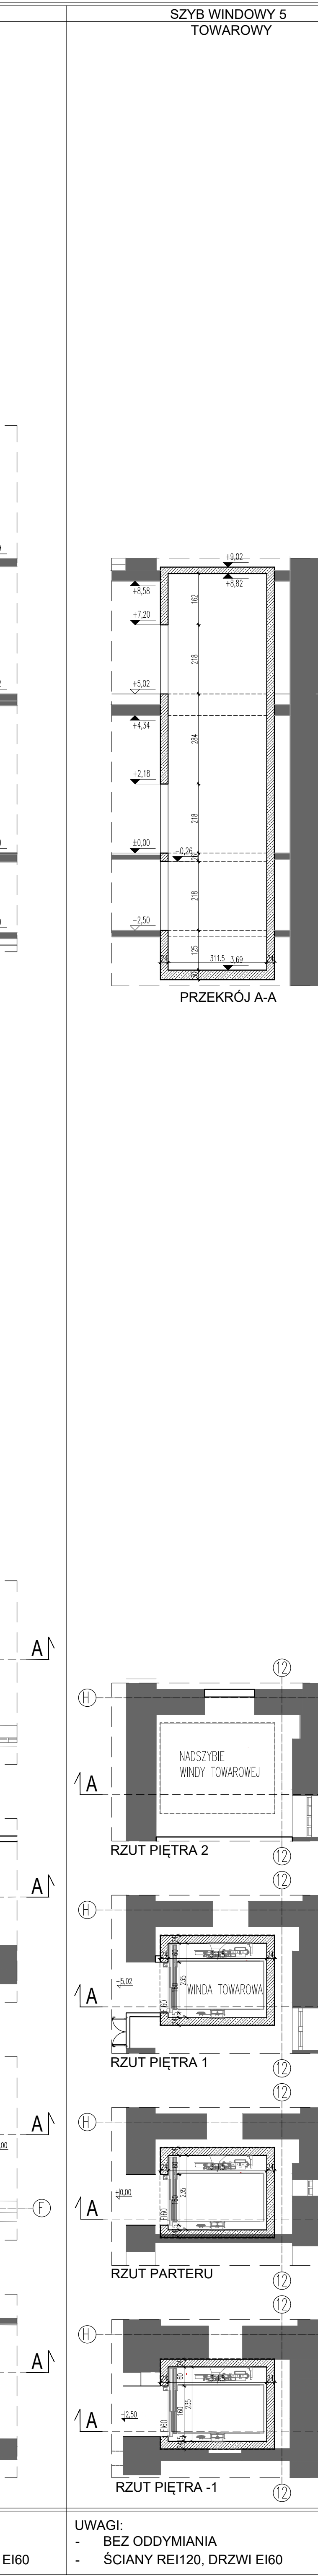
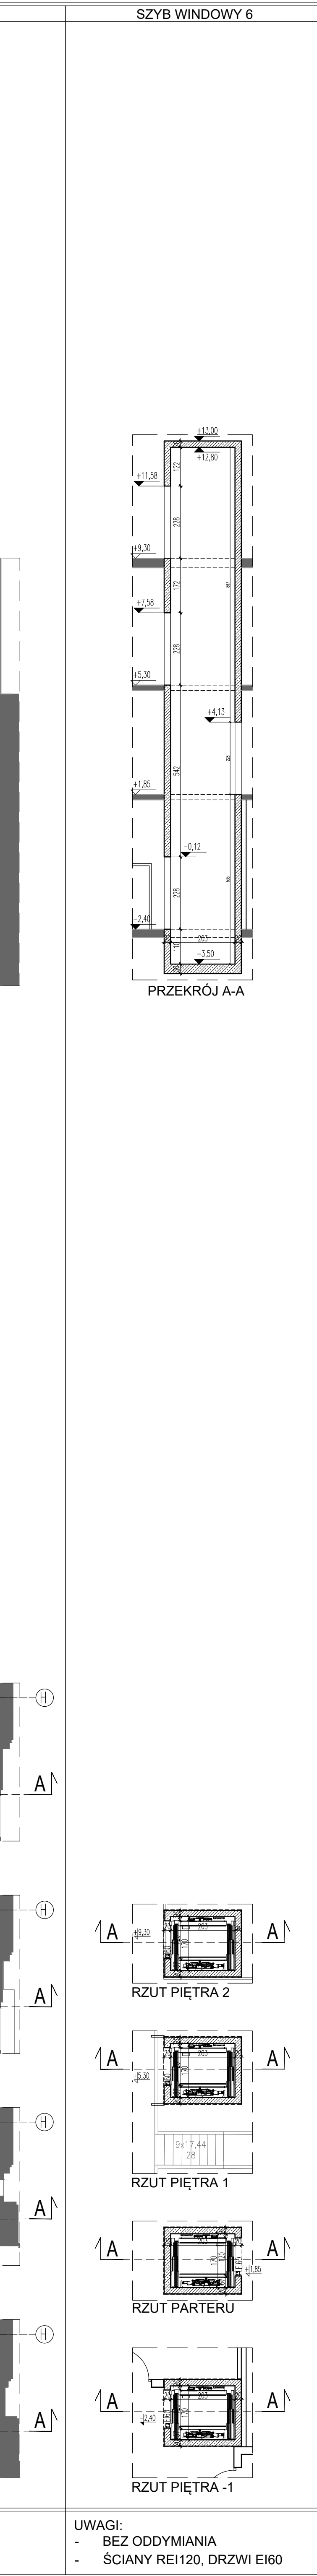
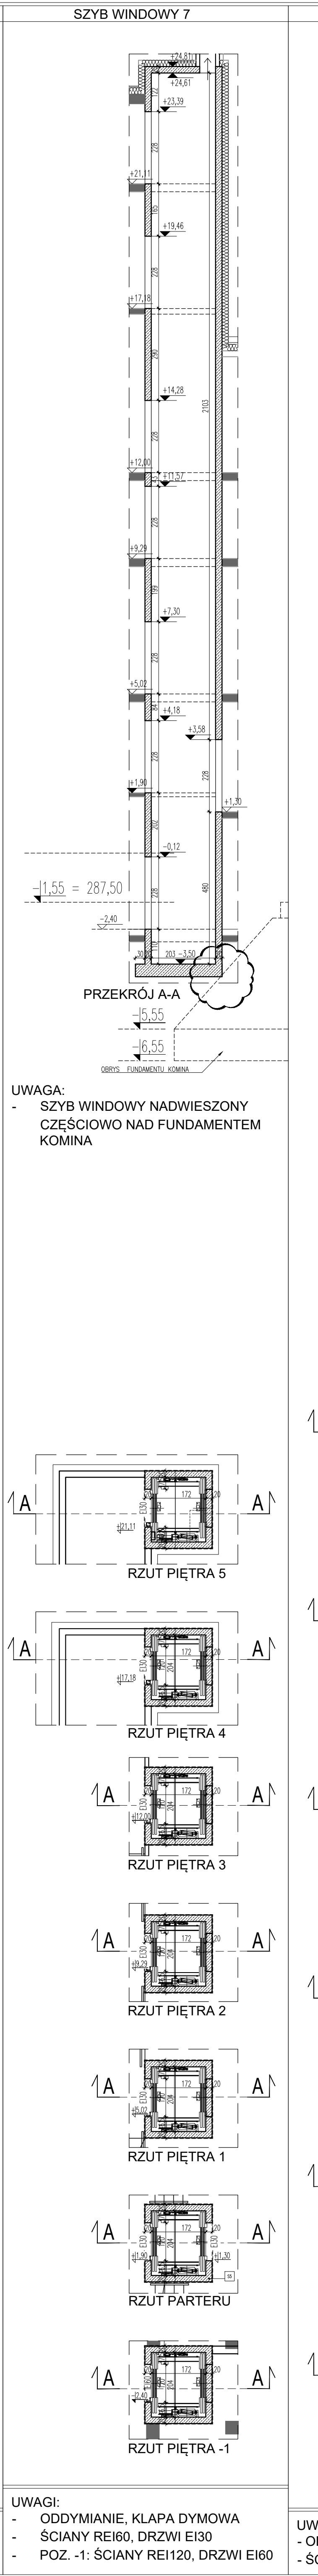
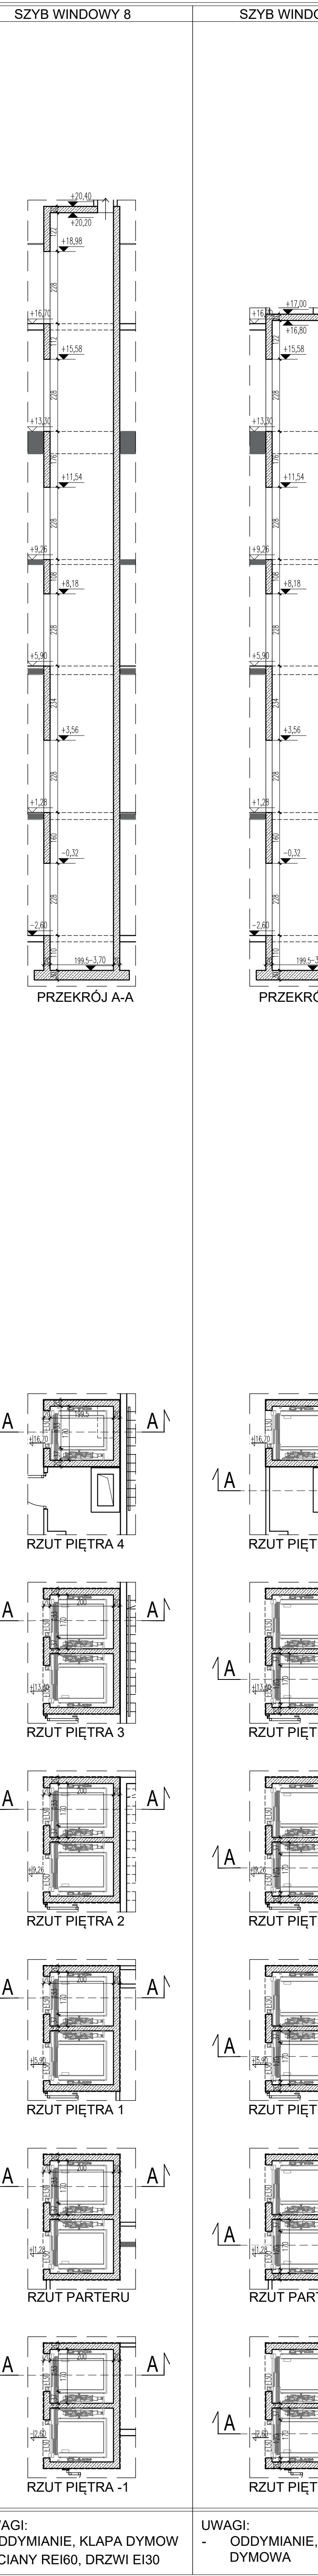
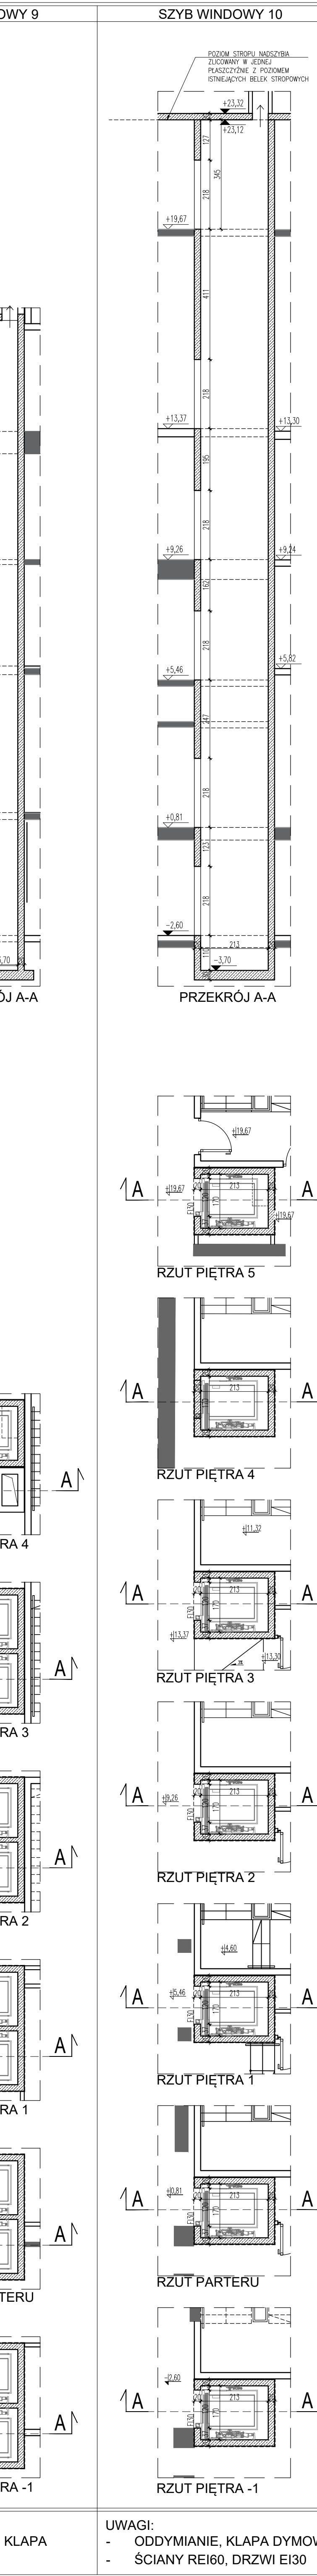
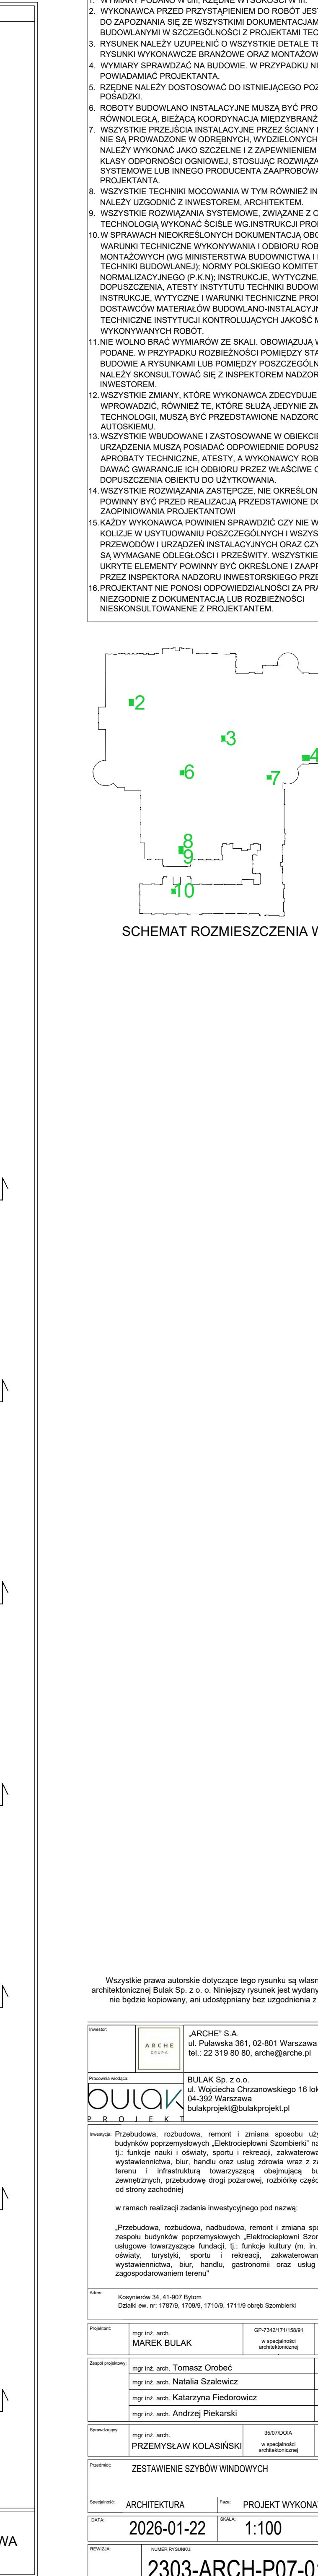


<div><p>SZYB WINDOWY 2</p><p>PRZEKRÓJ A-A</p><p>RZUT PIĘTRA 2</p><p>RZUT PIĘTRA 1</p><p>RZUT PARTERU</p><p>RZUT PIĘTRA -1</p><p>UWAGI: - BEZ ODDYMIANIA - ŚCIANY REI120, DRZWI EI60</p></div>	<div><p>SZYB WINDOWY 3</p><p>PRZEKRÓJ A-A</p><p>RZUT PIĘTRA 2</p><p>RZUT PIĘTRA 1</p><p>RZUT PARTERU</p><p>RZUT PIĘTRA -1</p><p>UWAGI: - WINDA W POMIESZCZENIU WYDZIELONYM ŚCIANAMI REI120, ODDYMIANIE</p></div>	<div><p>SZYB WINDOWY 4</p><p>PRZEKRÓJ A-A</p><p>RZUT PIĘTRA 2</p><p>RZUT PIĘTRA 1</p><p>RZUT PARTERU</p><p>RZUT PIĘTRA -1</p><p>UWAGI: - BEZ ODDYMIANIA - ŚCIANY REI120, DRZWI EI60</p></div>	<div><p>SZYB WINDOWY 5 TOWAROWY</p><p>PRZEKRÓJ A-A</p><p>RZUT PIĘTRA 2</p><p>RZUT PIĘTRA 1</p><p>RZUT PARTERU</p><p>RZUT PIĘTRA -1</p><p>UWAGI: - BEZ ODDYMIANIA - ŚCIANY REI120, DRZWI EI60</p></div>	<div><p>SZYB WINDOWY 6</p><p>PRZEKRÓJ A-A</p><p>RZUT PIĘTRA 2</p><p>RZUT PIĘTRA 1</p><p>RZUT PARTERU</p><p>RZUT PIĘTRA -1</p><p>UWAGI: - ODDYMIANIE, KLAPA DYMOWA - ŚCIANY REI60, DRZWI EI30 - POZ. -1: ŚCIANY REI120, DRZWI EI60</p></div>	<div><p>SZYB WINDOWY 7</p><p>PRZEKRÓJ A-A</p><p>RZUT PIĘTRA 5</p><p>RZUT PIĘTRA 4</p><p>RZUT PIĘTRA 3</p><p>RZUT PIĘTRA 2</p><p>RZUT PIĘTRA 1</p><p>RZUT PARTERU</p><p>RZUT PIĘTRA -1</p><p>UWAGI: - ODDYMIANIE, KLAPA DYMOWA - ODDYMIANIE, KLAPA DYMOWA - ODDYMIANIE, KLAPA DYMOWA</p></div>	<div><p>SZYB WINDOWY 8</p><p>PRZEKRÓJ A-A</p><p>RZUT PIĘTRA 4</p><p>RZUT PIĘTRA 3</p><p>RZUT PIĘTRA 2</p><p>RZUT PIĘTRA 1</p><p>RZUT PARTERU</p><p>RZUT PIĘTRA -1</p><p>UWAGI: - ODDYMIANIE, KLAPA DYMOWA</p></div>	<div><p>SZYB WINDOWY 9</p><p>PRZEKRÓJ A-A</p><p>RZUT PIĘTRA 5</p><p>RZUT PIĘTRA 4</p><p>RZUT PIĘTRA 3</p><p>RZUT PIĘTRA 2</p><p>RZUT PIĘTRA 1</p><p>RZUT PARTERU</p><p>RZUT PIĘTRA -1</p><p>UWAGI: - ODDYMIANIE, KLAPA DYMOWA</p></div>	<div><p>SZYB WINDOWY 10</p><p>PRZEKRÓJ A-A</p><p>RZUT PIĘTRA 5</p><p>RZUT PIĘTRA 4</p><p>RZUT PIĘTRA 3</p><p>RZUT PIĘTRA 2</p><p>RZUT PIĘTRA 1</p><p>RZUT PARTERU</p><p>RZUT PIĘTRA -1</p><p>UWAGI: - ODDYMIANIE, KLAPA DYMOWA</p></div>
--	---	---	---	--	--	--	--	---

- UWAGI:
- WYMIARY PODANO W m, RZĘDNE WYSOKOŚCI W m.
 - WYKONAWCA PRZED PRZYSTĄPIENIEM DO ROBÓT JEST OBOWIĄZANY DO ZAPOZNANIA SIĘ ZE WSZYSTKIMI DOKUMENTACJAMI BRANŻOWYMI I BUDOWLANymi W SZCZEGÓLNOŚCI Z PROJEKTAMI TECHNICZNYMI.
 - RYSUNEK NALEŻY UZUPEŁNIĆ O WSZYSTKIE DETALE TECHNICZNE I RYSUNEK WYKONAWCZE BRANŻOWE ORAZ MONTAŻOWE.
 - WYMIARY SPRAWDZAĆ NA BUDOWIE. W PRZYPADKU NIEZGODNOŚCI POWIADOMIĆ PROJEKTANTA.
 - RZĘDNE NALEŻY DOSTOSOWAĆ DO ISTNIEJĄCEGO POZIOMU PODADZI.
 - ROBOTY BUDOWLANO-INSTALACYJNE MUSZĄ BYĆ PROWADZONE Z RÓWNOLEGLĄ, BIEŻĄCĄ KOORDYNACJĄ MIĘDZYBRANŻOWĄ.
 - WSZYSTKIE PRZESŁA INSTALACYJNE PRZEZ ŚCIANY I STROPY, JEŻELI NIE SĄ PROMIENIOWANE W OŚRODKACH, WYWOZÓCH SZCZĄTKÓW NALEŻY WYKONAĆ JAKO SZCZELNE I Z ZAPewnIENIEM ODPORNOŚCI KLASY ODPORNOŚCI OGNIOWEJ I STABILNĄ ROZWIĄZANIĄ SYSTEMOWE LUB INNEGO PRODUCENTA ZAPOBIEGANIEGO PRZEZ PROJEKTANTA.
 - WSZYSTKIE TECHNIKI MOCOWANIA W TYM RÓWNIEŻ INSTALACJI NALEŻY UZGODNIĆ Z INWESTOREM ARCHYTEKTEM.
 - WSZYSTKIE ROZWIĄZANIA SYSTEMOWE, ZWIĄZANE Z OKREŚLONĄ TECHNOLOGIĄ WYKONAC SŁUŻE WS INstrukcją PRODUCENTA.
 - W SPRAWACH NIEOKREŚLONYCH DOKUMENTACJĄ, OBRÓBĄ I MONTAŻOWI (WG MINISTERTWA BUDOWNICTWA I INSTYTUTU TECHNIKI BUDOWLANEJ), NORMY POLSKIEGO KOMITETU NORMALIZACyjNEGO (PKN), INSTRUKCJE, WYTYCZNE, ŚWIADCZTWA, DOPUSZCZENA, ATYSTY I INNY TYTUŁU TECHNIKI BUDOWLANEJ, INstrukCJE, WYTYCZNE I WARUNKI TECHNICZNE PRODUCENTÓW I DOSTAWCÓW MATERIAŁÓW BUDOWLANO-INSTALACYJNYCH, PRZEPISY TECHNICZNE INSTYTUCJI KONTROLUJĄCYCH JAKOŚĆ MATERIAŁÓW I WYKONYWANYCH ROBÓT.
 - NIE WOLNO BRĄC WYMIARÓW ZE SKALI, OBOwIĄZUJĄ WYMIARY PODANE W PRZYPADKU ROZBIEŻNOŚCI POMEZY STANEM NA BUDOWIE A RYSUNKAMI LUB POMEZY POSZCZEGÓLNYMI RYSUNKAMI NALEŻY SKONSULTOWAĆ SIĘ Z INSPEKTOREM NADZORU LUB INWESTOREM.
 - WSZYSTKIE ZMIANY, KTÓRE WYKONAWCA ZDECYDUJE SIĘ WPROWADZIĆ, RÓWNIEŻ TE, KTÓRE SŁUŻĄ, BĘDĄCE ZMIANĄ TECHNOLOGII, MUSZĄ BYĆ PRZEDSTAWIONE NADZOROWI AUTORSKIEMU.
 - WSZYSTKIE WIELOWARUNKI I ZASTOSOWANE W OBIEKcie MATERIAŁY I URZĄDZENIA MUSZĄ POSIADAĆ ODPORNOŚCI DOPUSZCZENIA, APROBATY TECHNICZNE, ATYSTY, A WYKONAWCY ROBÓT MUSZĄ DAWAĆ GWARANCJĘ ICH ODOBÓRU PRZEZ WŁAŚCIWE ORGANY I DOPUSZCZENIA ORIENTU DO UŻYTKOWNIA.
 - WSZYSTKIE ROZWIĄZANIA ZASTĘPCZE, NIE OKREŚLONE MATERIAŁY POWINNY BYĆ PRZED REALIZACJĄ PRZEDSTAWIONE DO ZAPISOWNIA PROJEKTANTÓW.
 - KADZY WYKONAWCA POWINEN SPRAWDZIĆ CZY NIE WYSTĘPIĄ KOLEJE W UŻYTKOWANIU POSZCZEGÓLNYCH I WSKAZYWANYCH PRZEWODÓW I URZĄDZEN INSTALACYJNYCH ORAZ CZY ZACHOWANE SĄ WYMAGANE ODLEGŁOŚCI I PRZESTYWY WSZYSTKIE MIDOCZNE LUB UKŁADY ELEMENTY POWINNY BYĆ OKREŚLONE, ZAPISOWANE PRZEZ INSPEKTORA NADZORU INWESTORSKIEGO PRZED MONTAŻEM.
 - PROJEKTANT NIE POWINIEN ODPORNOŚCI NA PRACE WYKONANE NIEZGODNIE Z DOKUMENTACJĄ LUB ROZBIEŻNOŚCI NIEKONSULTOWANE Z PROJEKTANTEM.

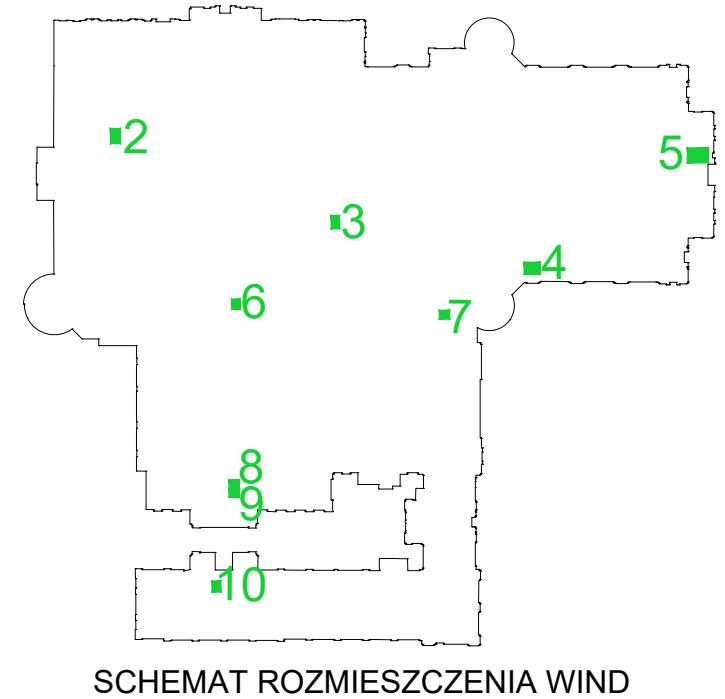

SCHEMAT ROZMIESZCZENIA WIND

Wszystkie prawa autorskie dotyczące tego rysunku są własnością pracowni architektonicznej BulaK Sp. z o.o. Niniejszy rysunek jest wydany pod warunkiem, iż nie będzie kopiowany, ani udostępniany bez zgody Biura Projekt.

ARCHITECTURA		PROJEKT WYKONAWCZY	
DATA: 2026-01-22		SKALA: 1:100	
Tytuł: 2303-ARCH-P07-01-00		01	

ARCHITECTURA

PROJEKT WYKONAWCZY

DATA: 2026-01-22

SKALA: 1:100

Tytuł: 2303-ARCH-P07-01-00

01