


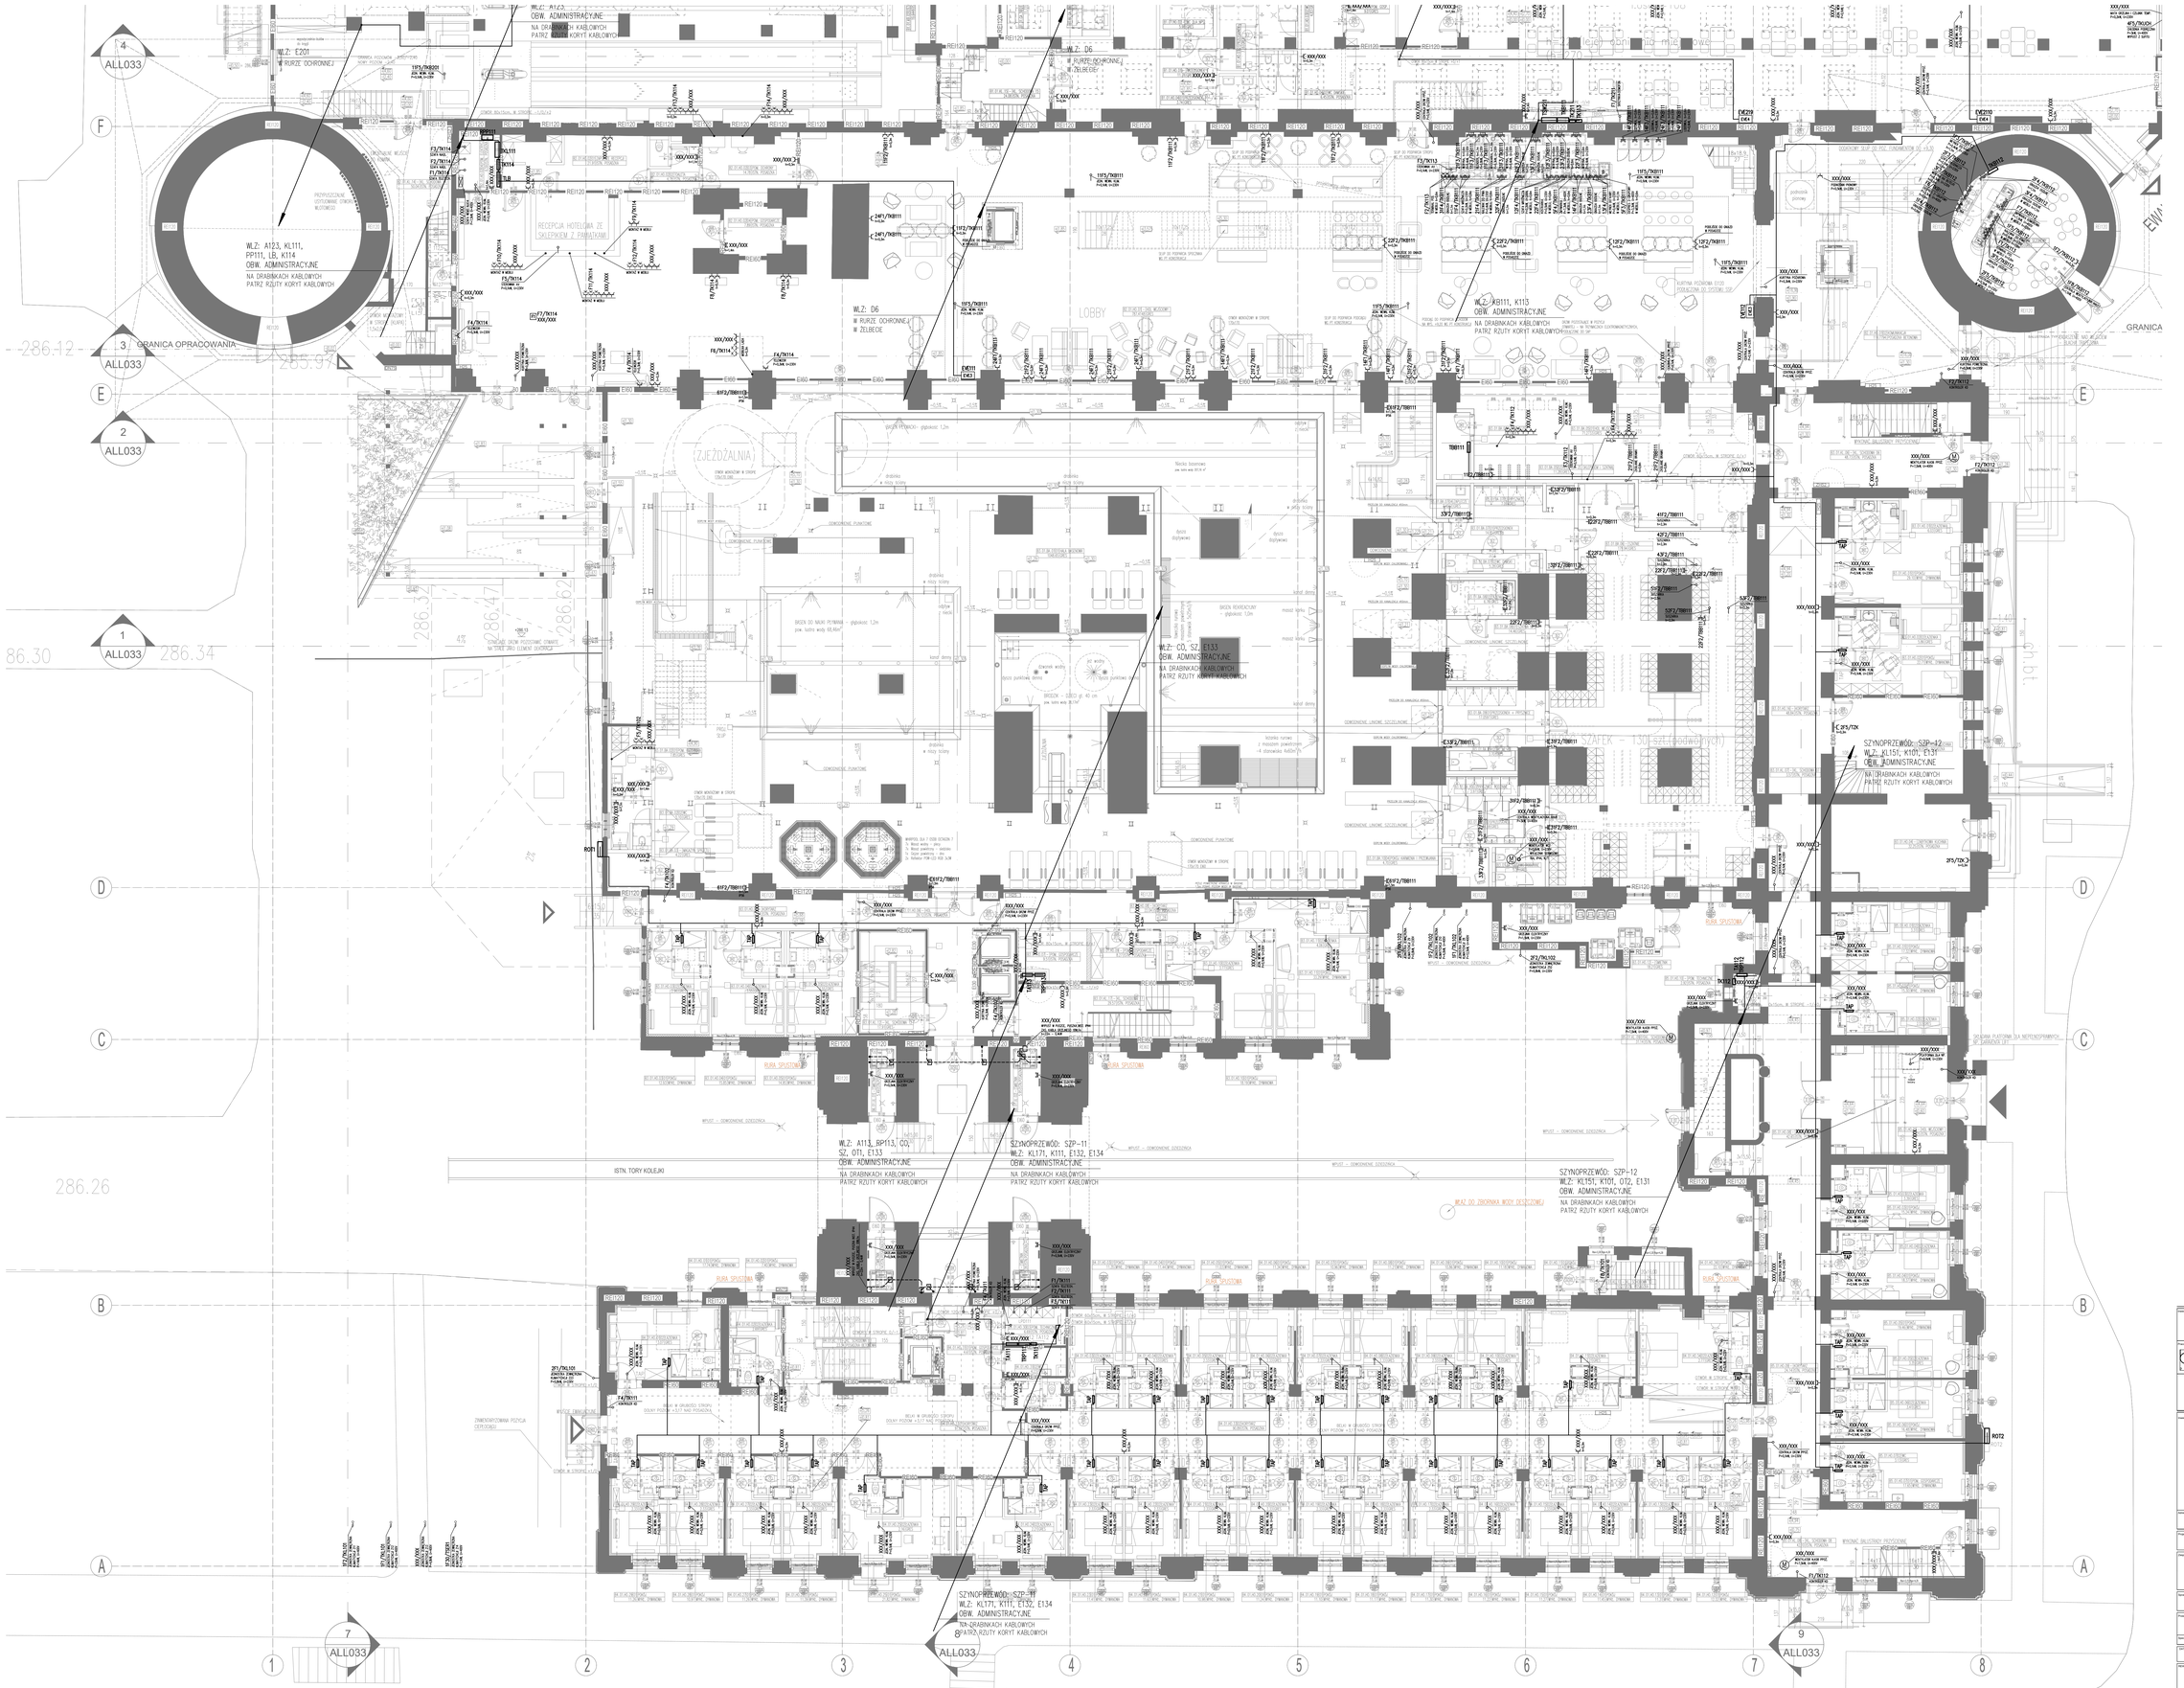

"ARCHE" S.A.
ul. Puławska 361, 02-801 Warszawa
tel.: 22 319 80 80, arche@arche.pl

BULAK Sp. z o.o.
ul. Wojciecha Chrzanowskiego 16 lok. 308
04-392 Warszawa
bulakprojekt@bulakprojekt.pl


Przebudowa, nadbudowa, rozbudowa, remont i zmiana sposobu użytkowania pokutnionej części zespołu budynków przy ul. Puławskiej 361 w Warszawie na cele: handlu, usług, usług kultury (m. in.: muzeum), sportu i rekreacji, zakwaterowania turystycznego, wystawiennictwa, biur, gastronomii, handlu wraz z zagospodarowaniem terenu i infrastrukturą towarzyszącą obejmującą budowę parkingów zewnętrznych, przebudowę drogi pożarowej, rozbiórkę części budynku mieszkalnego od strony południowej

w ramach realizacji zadania inwestycyjnego pod nazwą:

„Przebudowa, rozbudowa, nadbudowa, remont i zmiana sposobu użytkowania pokutnionej części zespołu budynków przy ul. Puławskiej 361 w Warszawie na cele: handlu, usług, usług kultury (m. in.: muzeum), sportu i rekreacji, zakwaterowania turystycznego, wystawiennictwa, biur, gastronomii, handlu i usług zdrowia wraz z zagospodarowaniem terenu i infrastrukturą towarzyszącą"

Kosycierów 34, 41-907 Bytom
Działki ew. nr: 11978, 17/905, 17/1/5, 97/5 obręb: Śródmieście

| | | | |
|---|---|---|---|
| Projektant: | mgr inż. Michał Moryc | MAZ/0275/PWOK/14 | |
| Główny projektant: | mgr inż. Jakub Kowalczyk | | |
| | mgr inż. Maciej Lewandowski | | |
| | mgr inż. Bogumił Błaszczyk | | |
| | inż. Michał Kościuk | | |
| Sprawdzający: | mgr inż. MARIUSZ BAGIŃSKI | BA/031 | |

CZĘŚĆ POŁUDNIOWA - RZUT PARTERU
INSTALACJE ELEKTRYCZNE

| | | | |
|---|---|---|---|
| Specjalność: | ELEKTRYCZNA | Etap: | PROJEKT WYKONAWCZY |
| Data: | 2025-11-07 | Skala: | 1:100 |
| Rewizja: | 00 | Numer rysunku: | 2303-A-IE-P02-803 |