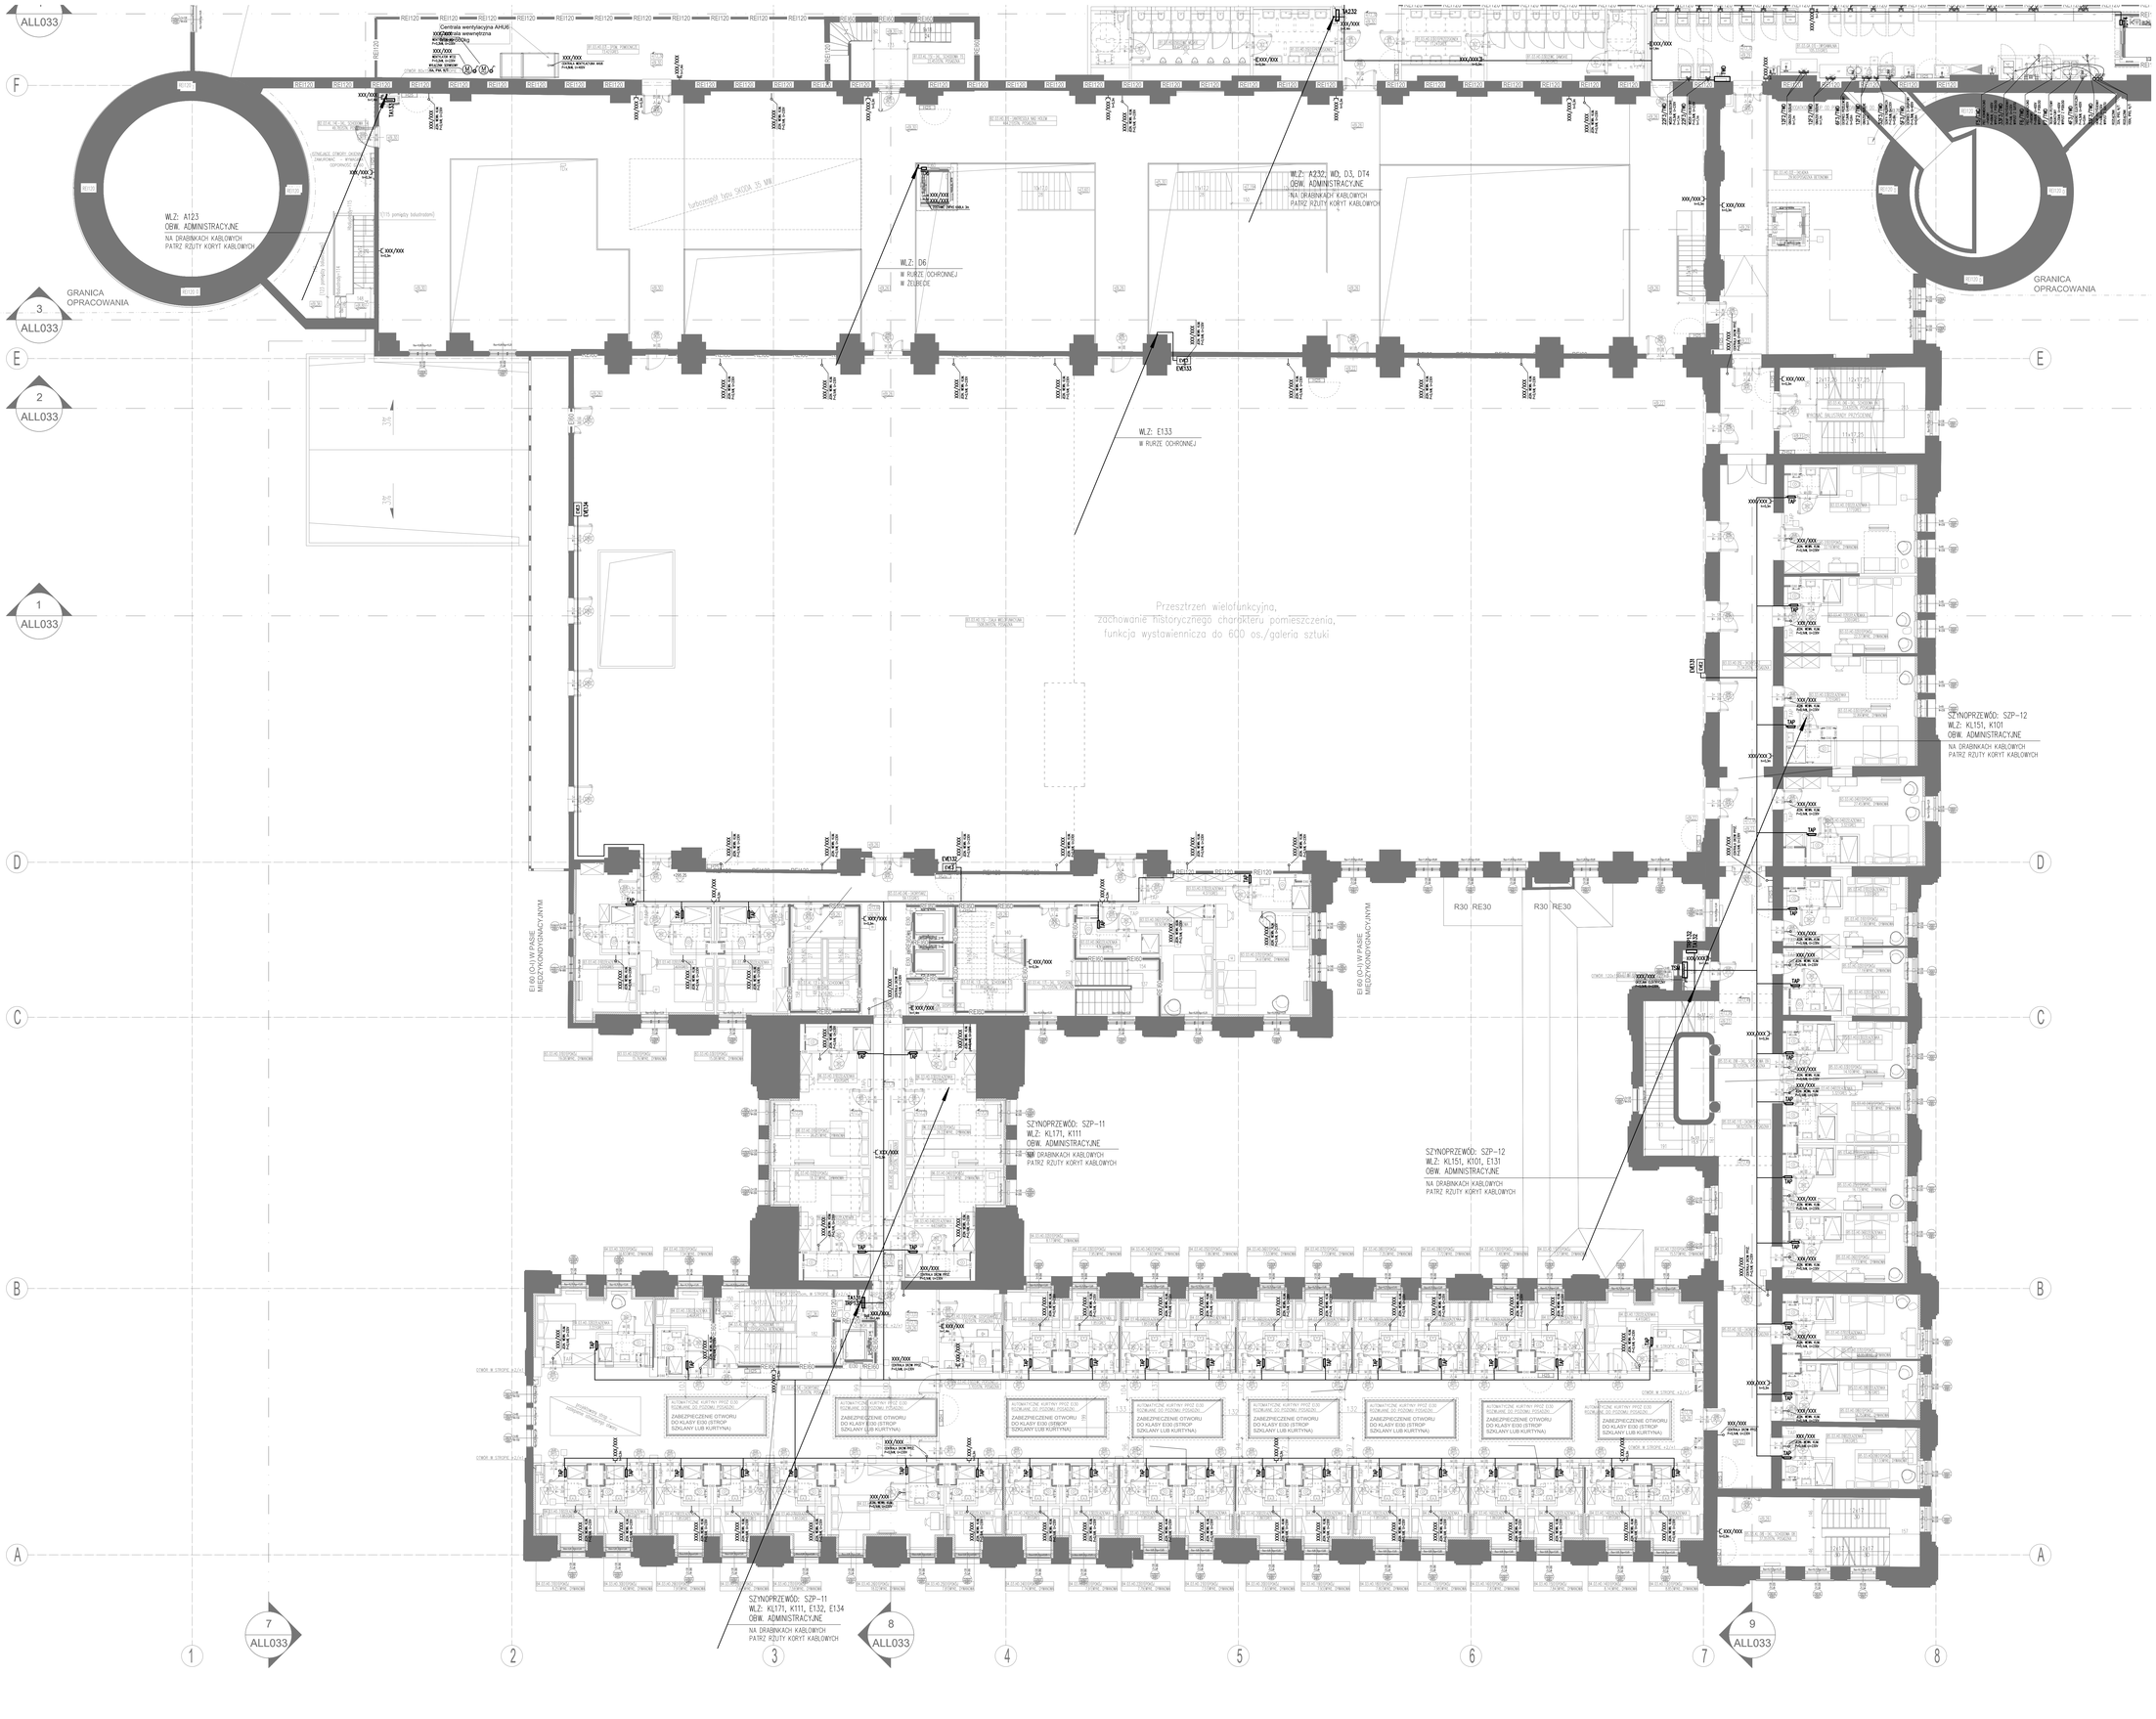



Zleceniodawca
„ARCHE" S.A.
ul. Pulawska 361, 02-801 Warszawa
tel.: 22 319 80 80, arche@arche.pl

Pracownia wykonująca
BULAK Sp. z o.o.
ul. Wojciecha Chrzanowskiego 16 lok. 308
04-392 Warszawa
bulakprojekt@bulakprojekt.pl


Inwestycja: Przebudowa, remont i zmiana sposobu użytkowania południowej części zespołu budynków poprzemysłowych „Elektrociepłowni Szombierki" na funkcję usługowe, tj. usługi kultury (m. in. muzeum), turystyki, sportu i rekreacji, zakwaterowania turystycznego, wystawienniczej, biur, gastronomii, handlu, wraz z zagospodarowaniem terenu i infrastrukturą towarzyszącą obejmującą budowę parkingów zewnętrznych, przebudowę drogi pożarowej, rozbiórkę części budynku maszynowni od strony południowej

w ramach realizacji zadania inwestycyjnego pod nazwą:

„Przebudowa, rozbudowa, nadbudowa, remont i zmiana sposobu użytkowania południowej części zespołu budynków poprzemysłowych „Elektrociepłowni Szombierki" na funkcje usługowe, tj. usługi kultury (m. in. muzeum), turystyk, sportu i rekreacji, zakwaterowania turystycznego, wystawienniczej, biur, gastronomii, handlu, wraz z zagospodarowaniem terenu i infrastrukturą towarzyszącą"

Adres: Krzywrzeska 34, 41-907 Bytom
Działki ew. nr: 17/78, 17/99, 17/105, 97/29 obręb Szombierki

| | | | |
|---|---|---|---|
| Projektant | mgr inż. Michał Moryc | MAZ/0379/PWOK/14 | |
| Główny projektant | mgr inż. Jakub Kowalczyk | | |
| | mgr inż. Maciej Lewandowski | | |
| | mgr inż. Bogumił Błaszczyk | | |
| | inż. Michał Kościuk | | |
| Sprawdzający | mgr inż. MARIUSZ BAGIŃSKI | BA/0/1 | |

Projekt: CZĘŚĆ POŁUDNIOWA - RZUT PIĘTRA 2
INSTALACJE ELEKTRYCZNE

| | | | |
|---|---|---|---|
| Specjalność: | ELEKTRYCZNA | Etap: | PROJEKT WYKONAWCZY |
| Data: | 2025-11-07 | Skala: | 1:100 |
| REWIZJA: | NUMER RYSUNKU: | | |
| 00 | 2303-A-IE-P02-807 | | |