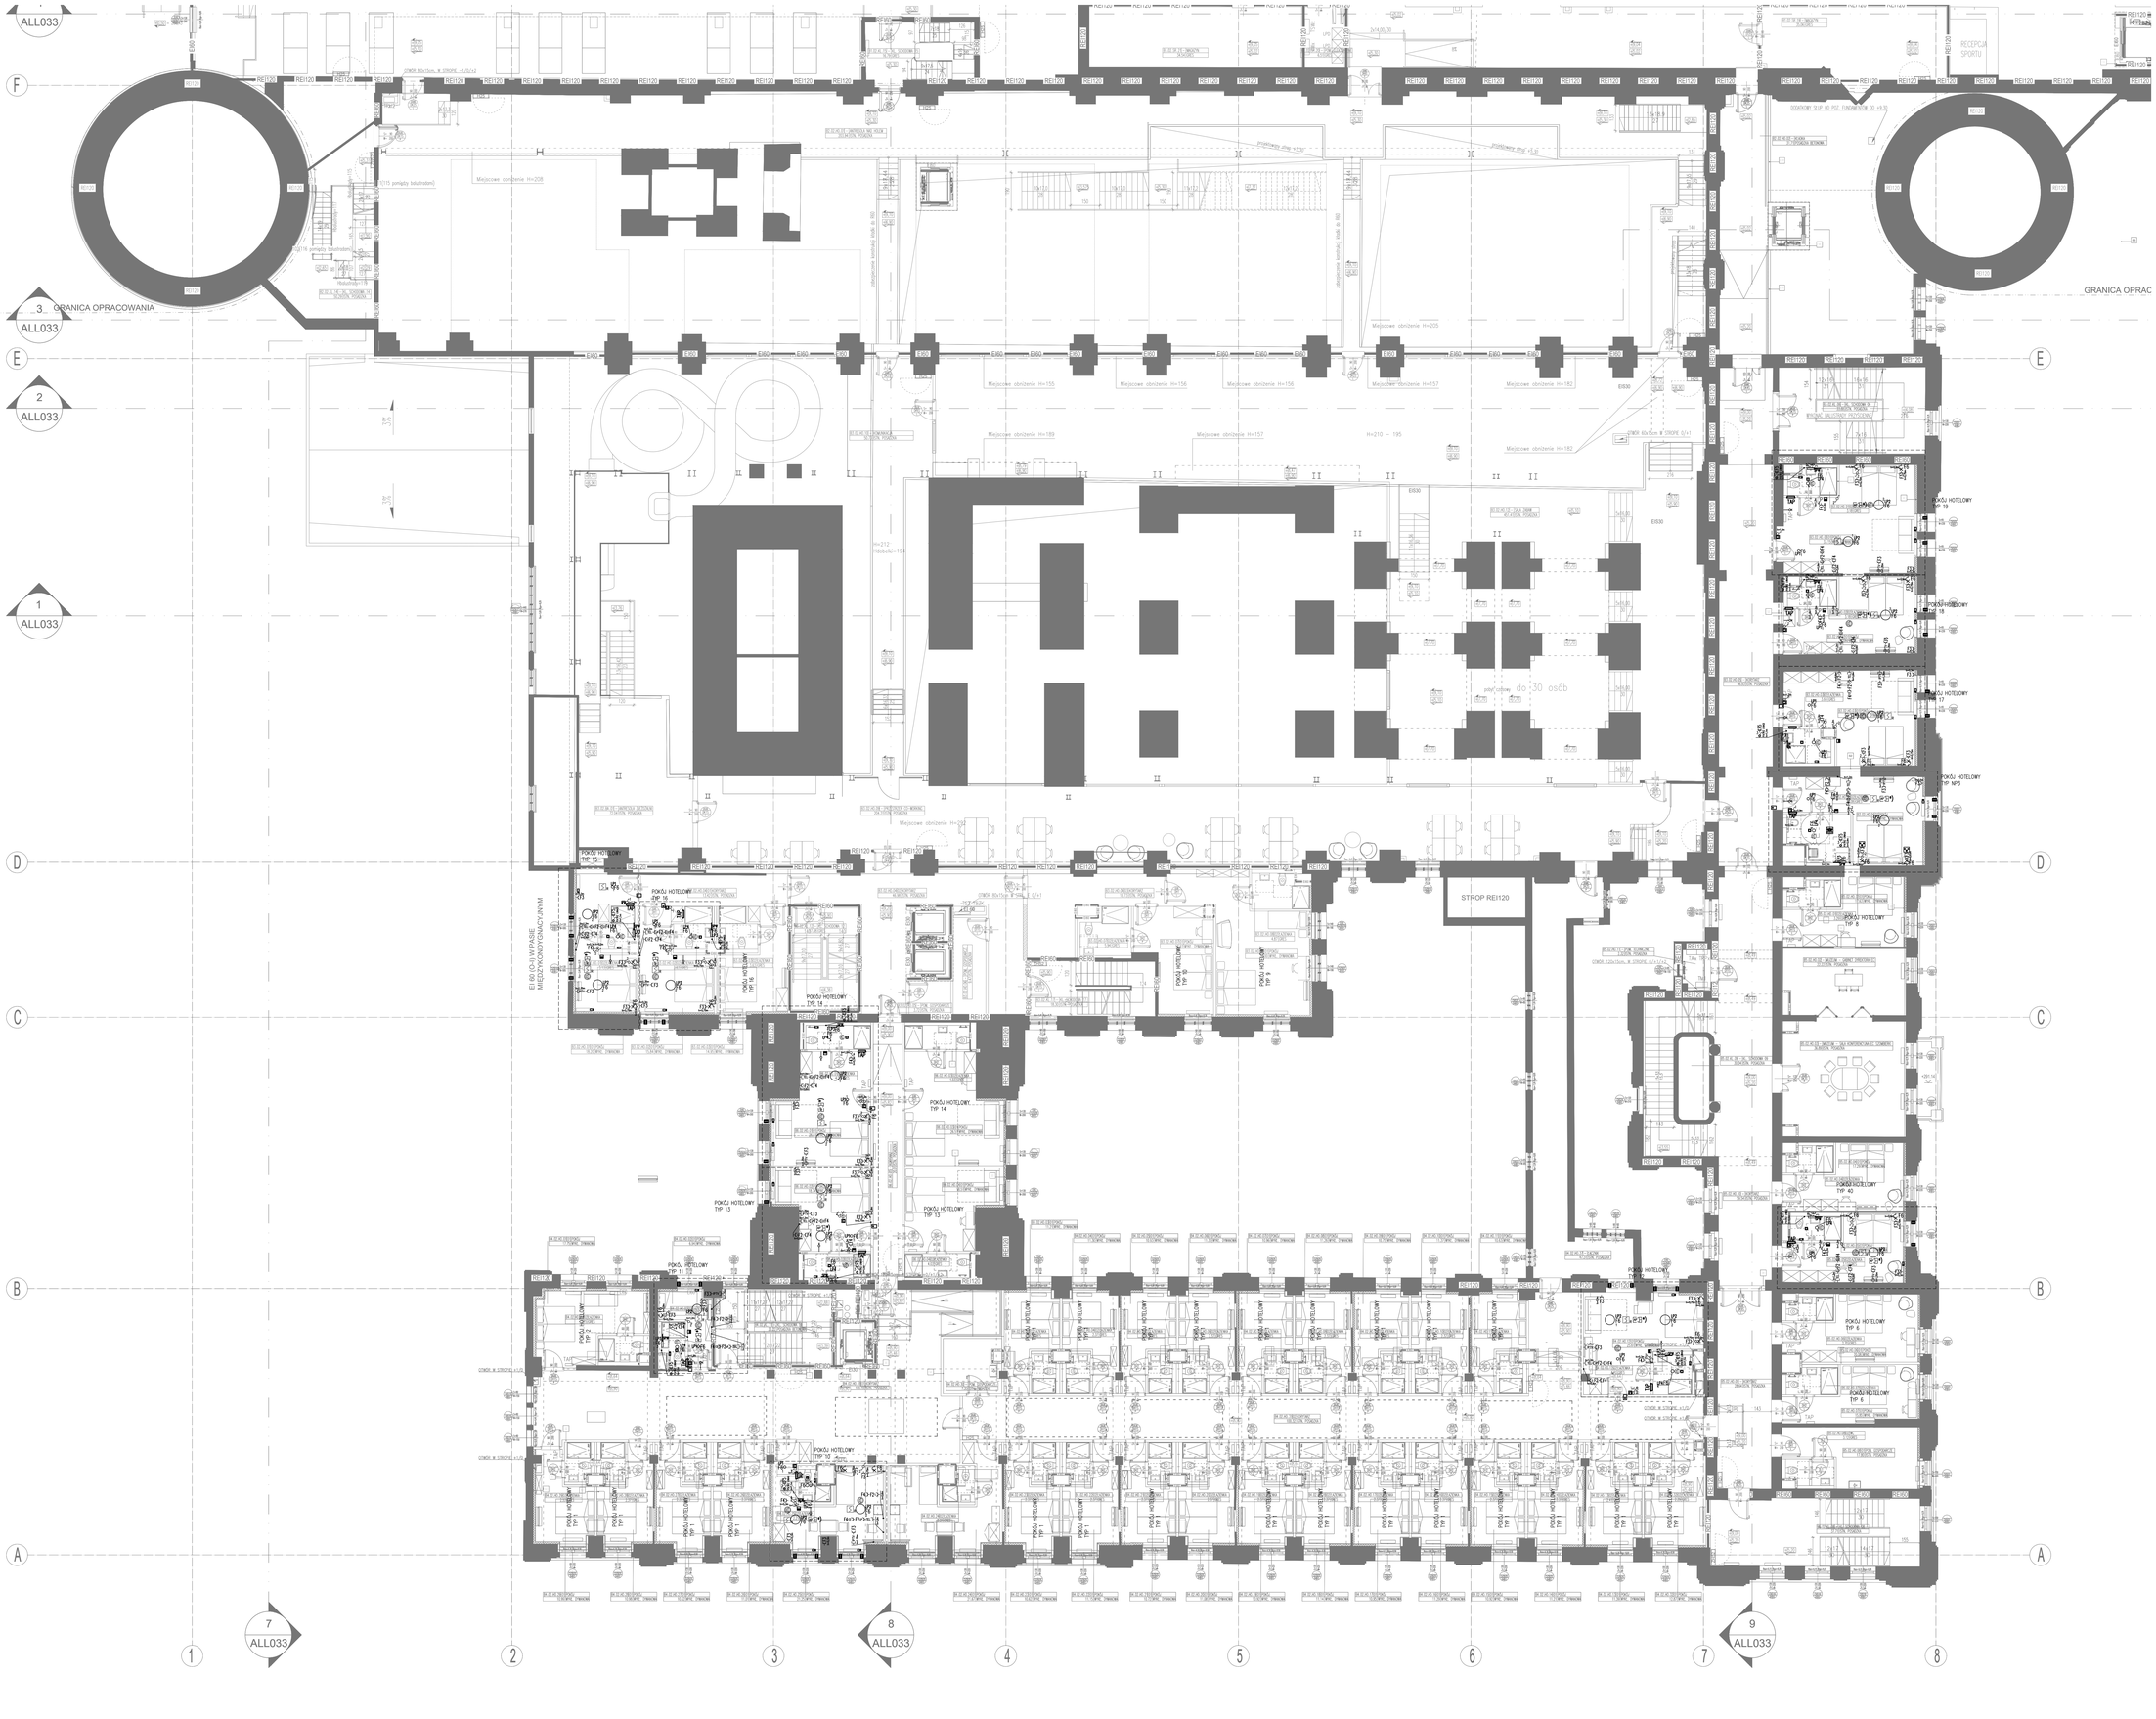


OZNACZENIA

- TABLICA PRZYŁĄCZENIOWO-BEZPIECZNIKOWA SPD 3,2m
- ZASILANIE AGREGATU PRĄDOTWÓRCZEGO
- OPRAWA OŚWIETLENIOWA, WG AKRANOWEJ WIĄZKI
- OPRAWA OŚWIETLENIOWA, WG AKRANOWEJ WIĄZKI
- OPRAWA OŚWIETLENIOWA, WG AKRANOWEJ WIĄZKI
- OPRAWA OŚWIETLENIOWA, WG AKRANOWEJ WIĄZKI
- WYŁĄCZNIK OŚWIETLENIOWY ANASTATYCZNY
- GNIAZDO POJEDYNCZE 1-FAZOWE Z BOLCEM OCHRONNYM, 16A, IP20
- GNIAZDO POJEDYNCZE 1-FAZOWE Z BOLCEM OCHRONNYM, 16A, IP44
- ZASILANIE UDZWIGU
- ZASILANIE CATSPEA
- ZASILANIE CZUJNIKA
- ŁĄCZNIK 1-BIEGUNOWY, 16A, IP20
- ŁĄCZNIK 1-BIEGUNOWY, 16A, IP44
- ŁĄCZNIK SCHODOWY, 16A, IP20
- STEROWNIK RWA ALBATROS/LS + SIGNUM/MAIA
- ZAMEK ZECHOWY Z CZYTNIKIEM KART
- CHRONO-ZAMEK
- SYGNALIZATOR DŹWIĘKOWY SPRZĘŻONY DO RWA
- SIGNUM ZASILANIA WIĄZKA 230 VAC
- GNIAZDO RJ45 DLA TELEFONU
- GNIAZDO RJ45 DLA TELEWIZORA HTV
- GNIAZDO RJ45 ACCES POINT
- CZUJKA DYMU
- GŁOŚNIK 230V SUFITOWY
- GŁOŚNIK 230V SUFITOWY MONTAŻ NA SUFICIE PODWIESZANYM
- GŁOŚNIK 230V ŚCIENNY
- GŁOŚNIK WODOODPORNY TYP IP
- SIŁOWA PUSZKA WYRÓWNAWCZA, MONTAŻ PSB UNIWERSAL
- LAMPKA KONTROLNA Z DIODĄ LED
- MODUŁ PRZYWOŁAWCZY
- MODUŁ PODAJĄCY
- DYMOWY DETEKTOR OPTYCZNY SO-PR
- CZUJNIK TEMPERATURY

UWAGI

1. PRZEWODZENIE I KOLORYSTYKA UKŁADÓW I ODPROWADZENIA EKRANÓW PRZEWODÓW WEDŁUG W PROJEKCIE HOTELOWYCH WYTYCZNYCH ZGODNIE Z PROJEKTEM ARCHITEKTONICZNYM
2. GNIAZDA ACCESS POINTÓW MONTOWANE W WYBRANYCH POKOJACH HOTELOWYCH ZGODNIE Z PROJEKTEM ARCHITEKTONICZNYM
3. OPRAWY OŚWIETLENIOWE W POKOJACH HOTELOWYCH MAJĄCYCH MONTOWANE NA WYSOKOŚCI MIĘDZY H=2,5m A H=3,4m
4. WSZYSTKIE PRZEWODY MUSZĄ BYĆ UŁOŻONE ZGODNIE Z OBOWIĄZUJĄCYMI PRZEPISAMI, NORMAMI I SZTUKĄ BUDOWLANĄ
5. WSZYSTKIE GNIAZDA I ŁĄCZNIKI ZOSTAŁY UMIESZCZONE W WYSOKOŚCI WG. WYTYCZNYCH ARCHITEKTONICZNYCH
6. WSZYSTKIE ELEMENTY WYPOSAŻENIA ELEKTRYCZNEGO NALEŻY MONTOWAĆ ZGODNIE Z INSTRUKCJAMI I WYTYCZNYMI PRODUCENTÓW
7. INSTALACJE TELETECHNICZNE NALEŻY WYKONYWAĆ ZGODNIE Z OPRACOWANIEM BRANŻOWYM ORAZ WYTYCZNYMI PRODUCENTÓW
8. ŁĄCZNIKI ZOSTAŁY UMIESZCZONE W WYSOKOŚCI NALEŻY ZWERYFIKOWAĆ Z DOKUMENTACJĄ ARCHITEKTONICZNĄ

Inwestor:	„ARCHE" S.A. ul. Puławska 361, 02-801 Warszawa tel.: 22 319 80 80, arche@arche.pl
Pracownia projektowa:	BULAK Sp. z o.o. ul. Wojciecha Chrzanowskiego 16 lok. 308 04-392 Warszawa bulakprojekt@bulakprojekt.pl
Inwestycja:	Przebudowa, remont i zmiana sposobu użytkowania południowej części zespołu budynków poprzemysłowych „Elektrociepłowni Szombierki" na funkcje usługowe, tj.: usługi kultury (m. in. muzeum), sportu i rekreacji, zakwaterowania turystycznego, wystawienniczej, gastronomii, handlu i usług zdrowia wraz z zagospodarowaniem terenu i infrastruktura towarzyszącą, rozbiórka części budynku, nadbudowa, remont i zmiana sposobu użytkowania południowej części zespołu budynków poprzemysłowych „Elektrociepłowni Szombierki" na funkcje usługowe, tj.: usługi kultury (m. in. muzeum), turystyki, sportu i rekreacji, zakwaterowania turystycznego, wystawienniczej, gastronomii, handlu i usług zdrowia wraz z zagospodarowaniem terenu i infrastruktura towarzyszącą, rozbiórka części budynku, nadbudowa, rozbudowa, przebudowa dróg pożarowej, rozbiórka części budynku maszynowni od strony południowej w ramach realizacji zadania inwestycyjnego pod nazwą „Przebudowa, rozbudowa, nadbudowa, remont i zmiana sposobu użytkowania południowej części zespołu budynków poprzemysłowych „Elektrociepłowni Szombierki" na funkcje usługowe, tj.: usługi kultury (m. in. muzeum), turystyki, sportu i rekreacji, zakwaterowania turystycznego, wystawienniczej, gastronomii, handlu i usług zdrowia wraz z zagospodarowaniem terenu i infrastruktura towarzyszącą"
Adres:	Rozwymarie 34, 41-907 Bytom Działki ew. nr: 17/19, 17/565, 17/149, 97/9 obręb Szombierki
Projektant:	mgr inż. Michał Moryc — MAZ/0279/POOC/14
Wkład projektowy:	mgr inż. Jakub Kowalczyk mgr inż. Maciej Lewandowski mgr inż. Bogumił Błaszczyk inż. Michał Kolczuk
Koordynator:	mgr inż. MARIUSZ BAGIŃSKI — 8/0/21
Rysunek:	CZĘŚĆ POŁUDNIOWA - RZUT PIĘTRA 1 INSTALACJE ELEKTRYCZNE
Specjalność:	ELEKTRYCZNA — Etap: PROJEKT WYKONAWCZY
Data:	2025-11-07 — Skala: 1:100
Rewizja:	00 — Numer rysunku: 2303-A-IE-P02-1102