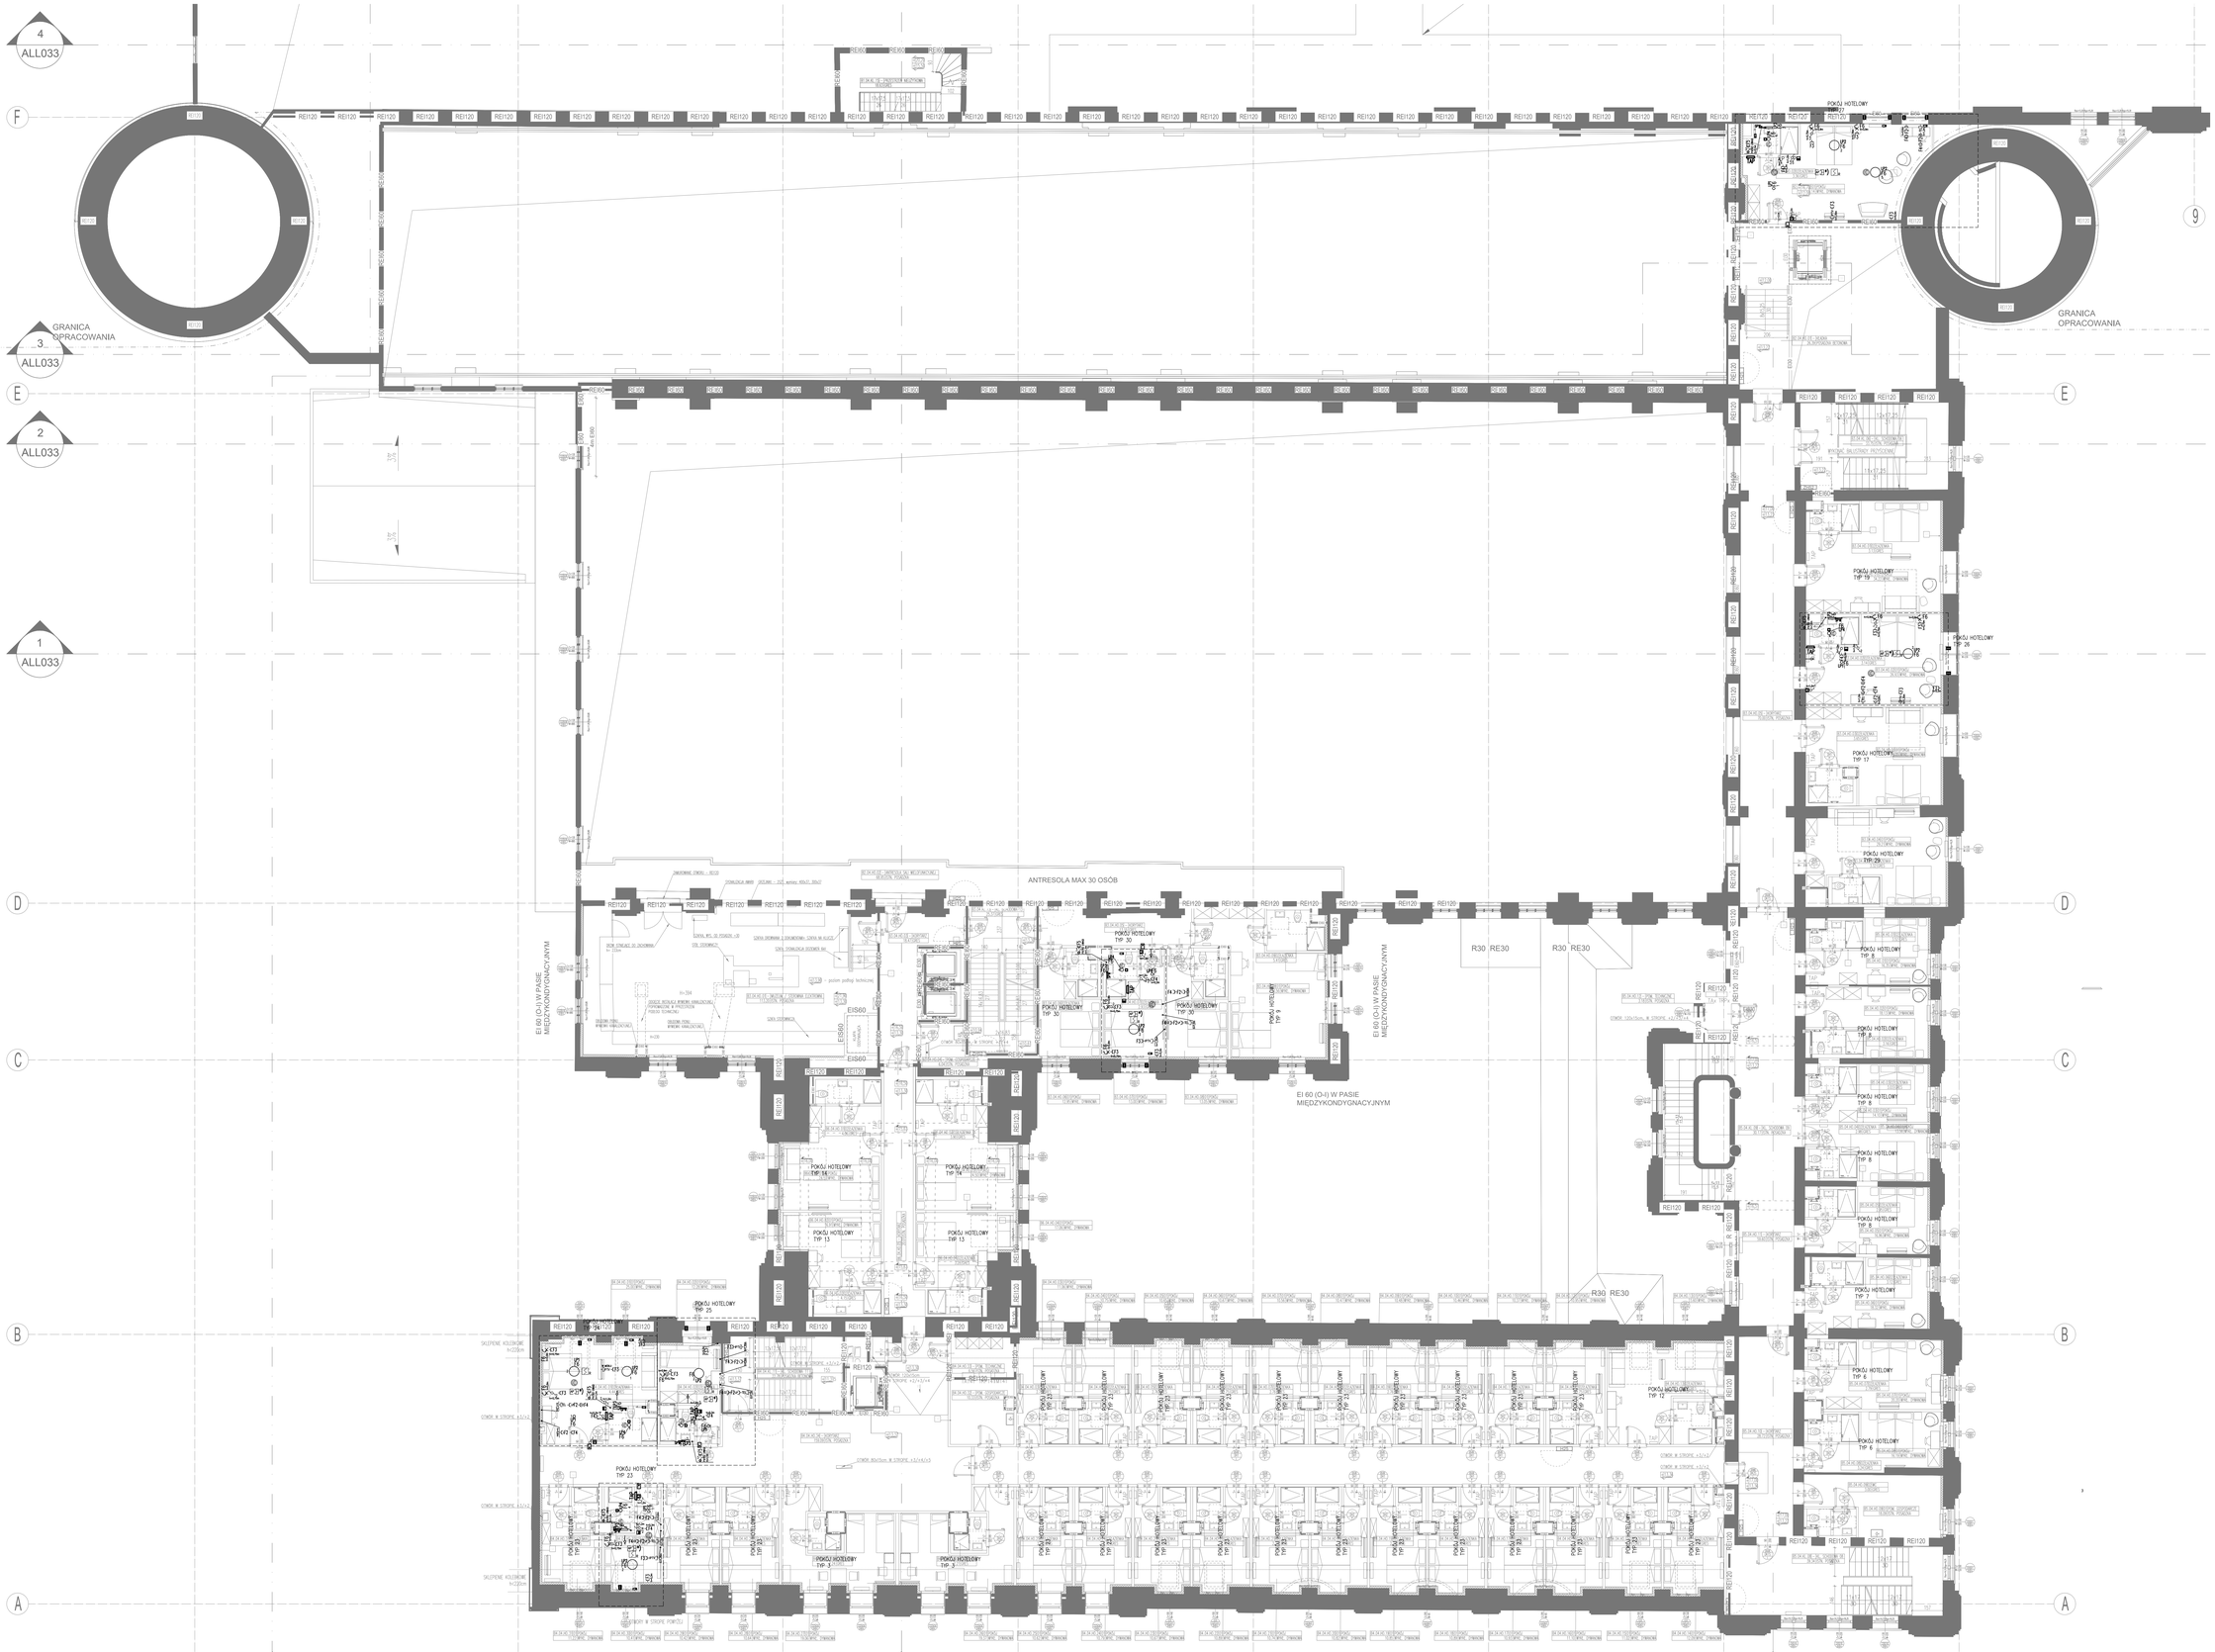


LEGENDA

- 1 – TABLICA PRZY/ODJ HOTELOWEGO, SP/BD 3,2m
- 2 – ZASILANIE AUTOMATYKI BRAMY
- 3PO – OPRAWA OŚWIETLENIOWA, WG AKRANOWEJ WKŁADKI
- 1PO – OPRAWA OŚWIETLENIOWA, WG AKRANOWEJ WKŁADKI
- 2PO – OPRAWA OŚWIETLENIOWA, WG AKRANOWEJ WKŁADKI
- 3PO – OPRAWA OŚWIETLENIOWA, WG AKRANOWEJ WKŁADKI
- – WYCIĄG OŚWIETLENIOWY AWARYJNY
- – GNIAZDO PODŁOGOWE 1-FAZOWE, Z BOLCEM OCHRONNYM, 10A, IP20
- – GNIAZDO PODŁOGOWE 3-FAZOWE, Z BOLCEM OCHRONNYM, 10A, IP44
- – ZASILANIE OŚWIETLENIA
- – ZASILANIE CZYTNIKA
- – ZASILANIE CZUJNIKA
- – OŚWIETLENIE AWARYJNE, 10A, IP20
- – OŚWIETLENIE AWARYJNE, 10A, IP44
- – OŚWIETLENIE OGÓLNE, 10A, IP20
- – STEROWNIK RMS KLIMATYZACJI I OGRZEWANIA
- – ZAMEK ZECHOWY Z CZYTNIKIEM KART
- – CZYTNIK KART
- – KONTAKTRON OKIENNY RP(CT)-10 BIAŁY
- – SYGNALIZACJA WŁĄMANIA DO BUDYNKU
- – GNIAZDO RJ45 DLA TELEFONU VOIP
- – GNIAZDO RJ45 ABONENCKIE
- – CZUJKA DYMU
- – OŚWIETLENIE OGÓLNE
- – OŚWIETLENIE OGÓLNE MONTAŻ NA SUFICIE PODWIESZANYM
- – OŚWIETLENIE OGÓLNE
- – OŚWIETLENIE NADZORCZE TYP B
- – SYSTEM POMIARU WYKORZYSTANIA, MONTAŻ PRZ UMYWALCE
- – LAMPKA KONTAKTRONA Z GNIAZDKIEM
- – MODUŁ PRZYSŁONOWY
- – MODUŁ PODŁOGOWY
- – SYGNALIZATOR OPTYCZNY SO-PR
- – CZUJNIK TEMPERATURY

UWAGI:

1. WSKAZANIE LOKALIZACYJNE, KOLORYSTYKĘ, KRÓJ ORAZ SPOSÓB MONTAŻU OPRAW ELEKTRYCZNYCH NALEŻY PRZYJĄĆ NA PODSTAWIE PROJEKTU ARCHITEKTONICZNEGO WNĘTRZ.
2. W GNIAZDA ZASILANIA PODSTAWOWEGO W WYBRANYCH POKOJACH HOTELOWYCH ZASILANIE ZA POŚREDNICTWEM KARTY HOTELOWEJ.
3. OPRAWY OŚWIETLENIOWE W POKOJACH HOTELOWYCH NALEŻY MONTOWAĆ NA WYSOKOŚCI MIN. 180CM(LICZ OD N.P.M.).
4. W POKOJACH HOTELOWYCH DOPUSZCZA SIĘ ZASILANIE STEROWANEGO OPRAWAMI OŚWIETLENIA LP4, NIEZALEŻNIE OD STANU ZAŁĄCZENIA GNIAZDA.
5. GNIAZDA ZASILANIA PODSTAWOWEGO W POKOJACH HOTELOWYCH NALEŻY MONTOWAĆ W WYSOKOŚCI MIN. 180CM(LICZ OD N.P.M.).
6. SZCZEGÓŁOWE ZASADY MONTAŻU ELEMENTÓW SYSTEMU ALARMOWEGO, W TYM ROZMIESZCZENIE CZUJEK ALARMOWYCH, MIEJSCA ZAINSTALOWANIA CENTRALI ALARMOWEJ, MIEJSCA ZAINSTALOWANIA SYGNALIZATORÓW ORAZ SPOSÓB ICH PODŁĄCZENIA DO CENTRALI ALARMOWEJ NALEŻY USTALIĆ Z INWESTOREM.
7. INSTALACJE TELETECHNICZNE NALEŻY REALIZOWAĆ ZGODNIE Z OPRACOWANIEM BRANŻOWYM INSTALACJI TELETECHNICZNYCH.
8. SZCZEGÓŁOWE ROZMIESZCZENIE GNIAZD ELEKTRYCZNYCH W OBRĘBIE MEBLOŚCIANKI NALEŻY UZGODNIĆ Z INWESTOREM PRZED ROZPOCZĘCIEM ICH MONTAŻU.

Inwestor:
„ARCHE" S.A.
ul. Puławska 361, 02-801 Warszawa
tel.: 22 319 80 80, arche@arche.pl

Pracownia projektu:
BULAK Sp. z o.o.
ul. Wojciecha Chrzanowskiego 16 lok. 308
04-392 Warszawa
bulakprojekt@bulakprojekt.pl

Kierownik budowy:
Kosyrenów 34, 41-907 Bytom
Działki ew. nr: 17/219, 17/305, 17/315, 97/15 obręb: Szombierki

Projektant: mgr inż. Michał Moryc — MAZ/0275/PWOE/14

Główny projektant: mgr inż. Jakub Kowalczyk; mgr inż. Maciej Lewandowski; mgr inż. Bogumił Błaszczyk; inż. Michał Kościuk

Sprawdzający: mgr inż. MARIUSZ BAGIŃSKI — BA/031

Przedmiar: Przebudowa, remont i zmiana sposobu użytkowania południowej części zespołu, polegająca na przebudowie, nadbudowie, remoncie i zmianie sposobu użytkowania tj. usługi kultury (m. in. muzeum), sportu i rekreacji, zakwaterowania turystycznego, wystawiennictwa, biur, gastronomii, handlu wraz z zagospodarowaniem terenu i infrastruktury towarzyszącą obejmującą budowę parkingów zewnętrznych, przebudowę dróg pożarowej, rozbiórkę części budynku mieszkalnego od strony południowej.

w ramach realizacji zadania inwestycyjnego pod nazwą:

„Przebudowa, nadbudowa, nadbudowa, remont i zmiana sposobu użytkowania południowej części zespołu budynków przy ul. Kosyrenów 34 w Bytomie, polegająca na zmianie sposobu użytkowania na funkcję usługową, tj. usługi kultury (m. in. muzeum), sportu i rekreacji, zakwaterowania turystycznego, wystawiennictwa, biur, gastronomii, handlu i usług zdrowia wraz z zagospodarowaniem terenu i infrastrukturą towarzyszącą"

Branża: ELEKTRYCZNA — Typ: PROJEKT WYKONAWCZY

Tytuł: CZĘŚĆ POŁUDNIOWA - RZUT PIĘTRA 3
INSTALACJE ELEKTRYCZNE

Data: 2025-11-07 — Skala: 1:100

Wersja: 00 — Numer rysunku: 2303-A-IE-P02-1105