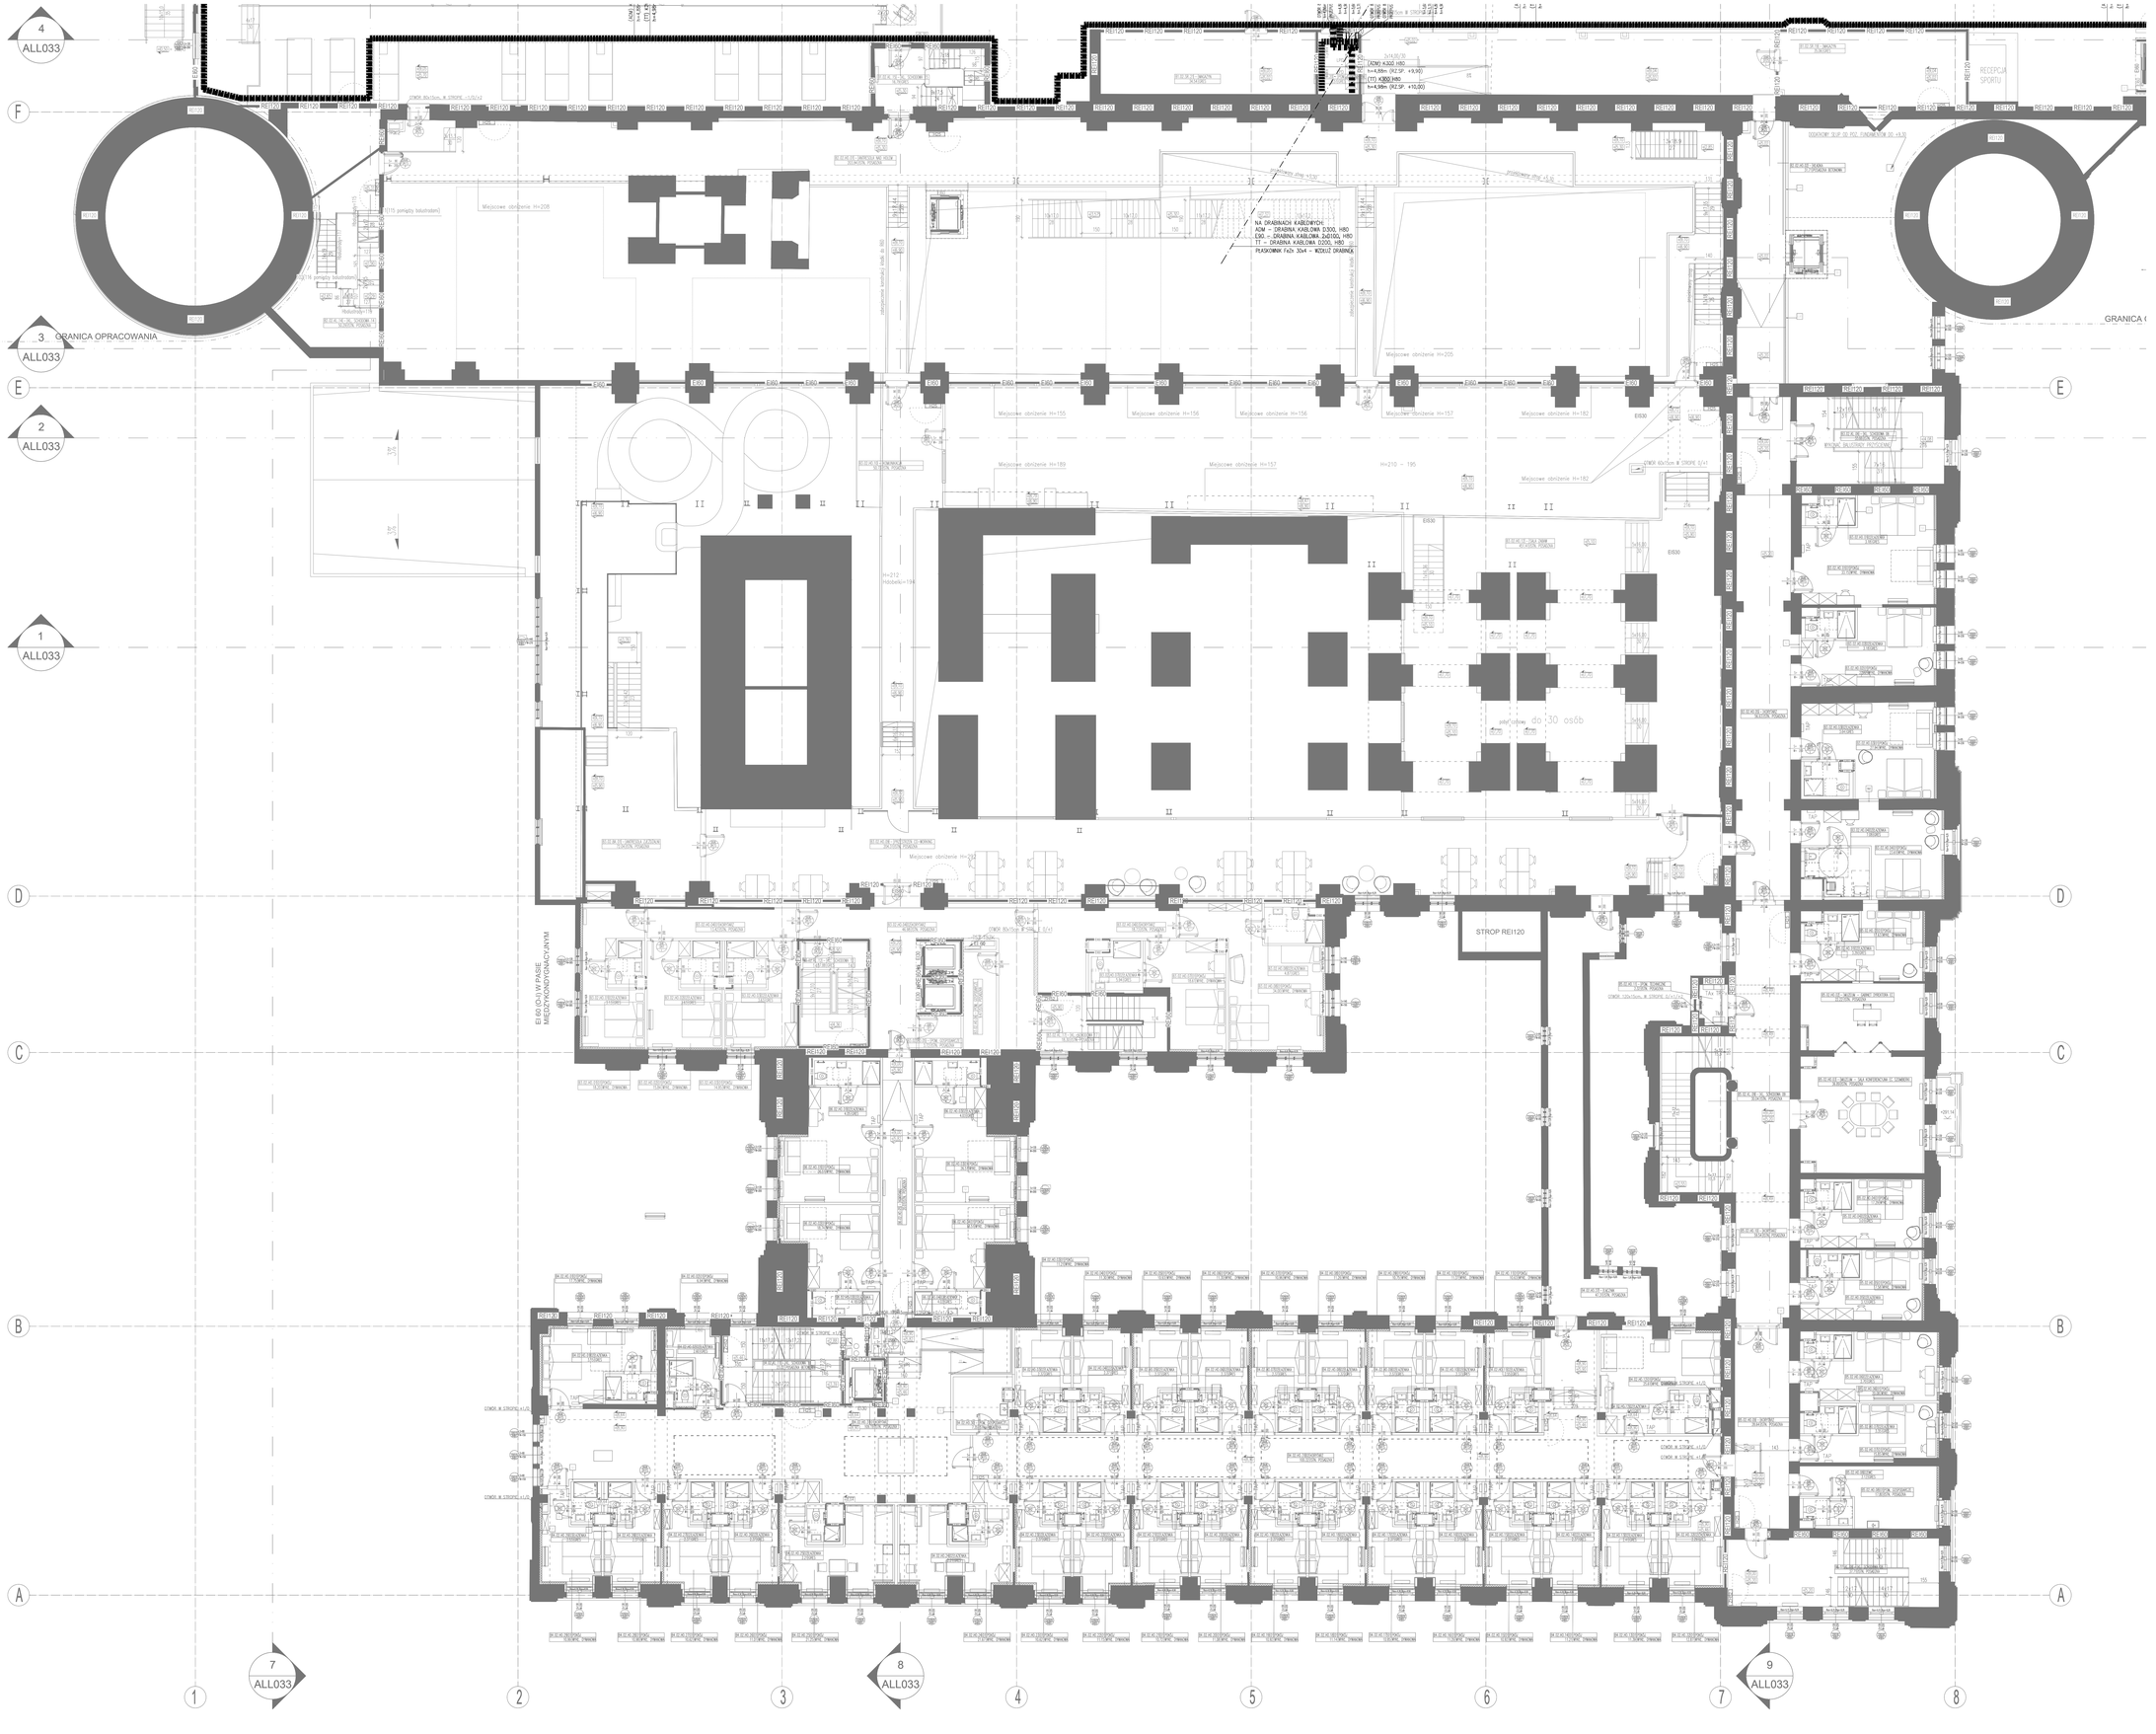


Inwestor	„ARCHE" S.A. ul. Puławska 361, 02-801 Warszawa tel.: 22 319 80 80, arche@arche.pl
Pracownia projektowa	BULAK Sp. z o.o. ul. Wojciecha Chrzanowskiego 16 lok. 308 04-392 Warszawa bulakprojekt@bulakprojekt.pl
Inwestycja	Przebudowa, remont i zmiana sposobu użytkowania południowej części zespołu budynków poprzemysłowych „Elektrociepłowni Szombierki" na funkcje usługowe, tj.: usługi kultury (m. in. muzeum), sportu i rekreacji, zakwaterowania turystycznego, wyżywieniowe, handlu i usług zdrowia wraz z zagospodarowaniem terenu i infrastruktura towarzyszącą, przebudowę drogi pożarowej, rozbiórkę części budynku maszynowni od strony południowej w ramach realizacji zadania inwestycyjnego pod nazwą: „Przebudowa, rozbudowa, nadbudowa, remont i zmiana sposobu użytkowania południowej części zespołu budynków poprzemysłowych „Elektrociepłowni Szombierki" na funkcje usługowe, tj.: usługi kultury (m. in. muzeum), turystyki, sportu i rekreacji, zakwaterowania turystycznego, wyżywieniowe, handlu, gastronomii, handlu i usług zdrowia wraz z zagospodarowaniem terenu i infrastruktura towarzyszącą"
Adres	Rozgromnie 34, 41-907 Bytom Działki ew. nr: 17/216, 17/505, 17/109, 97/9 obręb Szombierki
Projektant	mgr inż. Michał Moryc — MAZ/0279/PWOE/14
Główni projektanci	mgr inż. Jakub Kowalczyk mgr inż. Maciej Lewandowski mgr inż. Bogumił Błaszczyk
Koordynator	mgr inż. MARIUSZ BAGIŃSKI — 89/001
Rysunek	CZĘŚĆ POŁUDNIOWA - RZUT PIĘTRA 1 INSTALACJE ELEKTRYCZNE
Specjalność	ELEKTRYCZNA — Etap: PROJEKT WYKONAWCZY
Data	2025-11-07 — Skala: 1:100
Arkusz	00 — Numer rysunku: 2303-A-IE-P02-1005