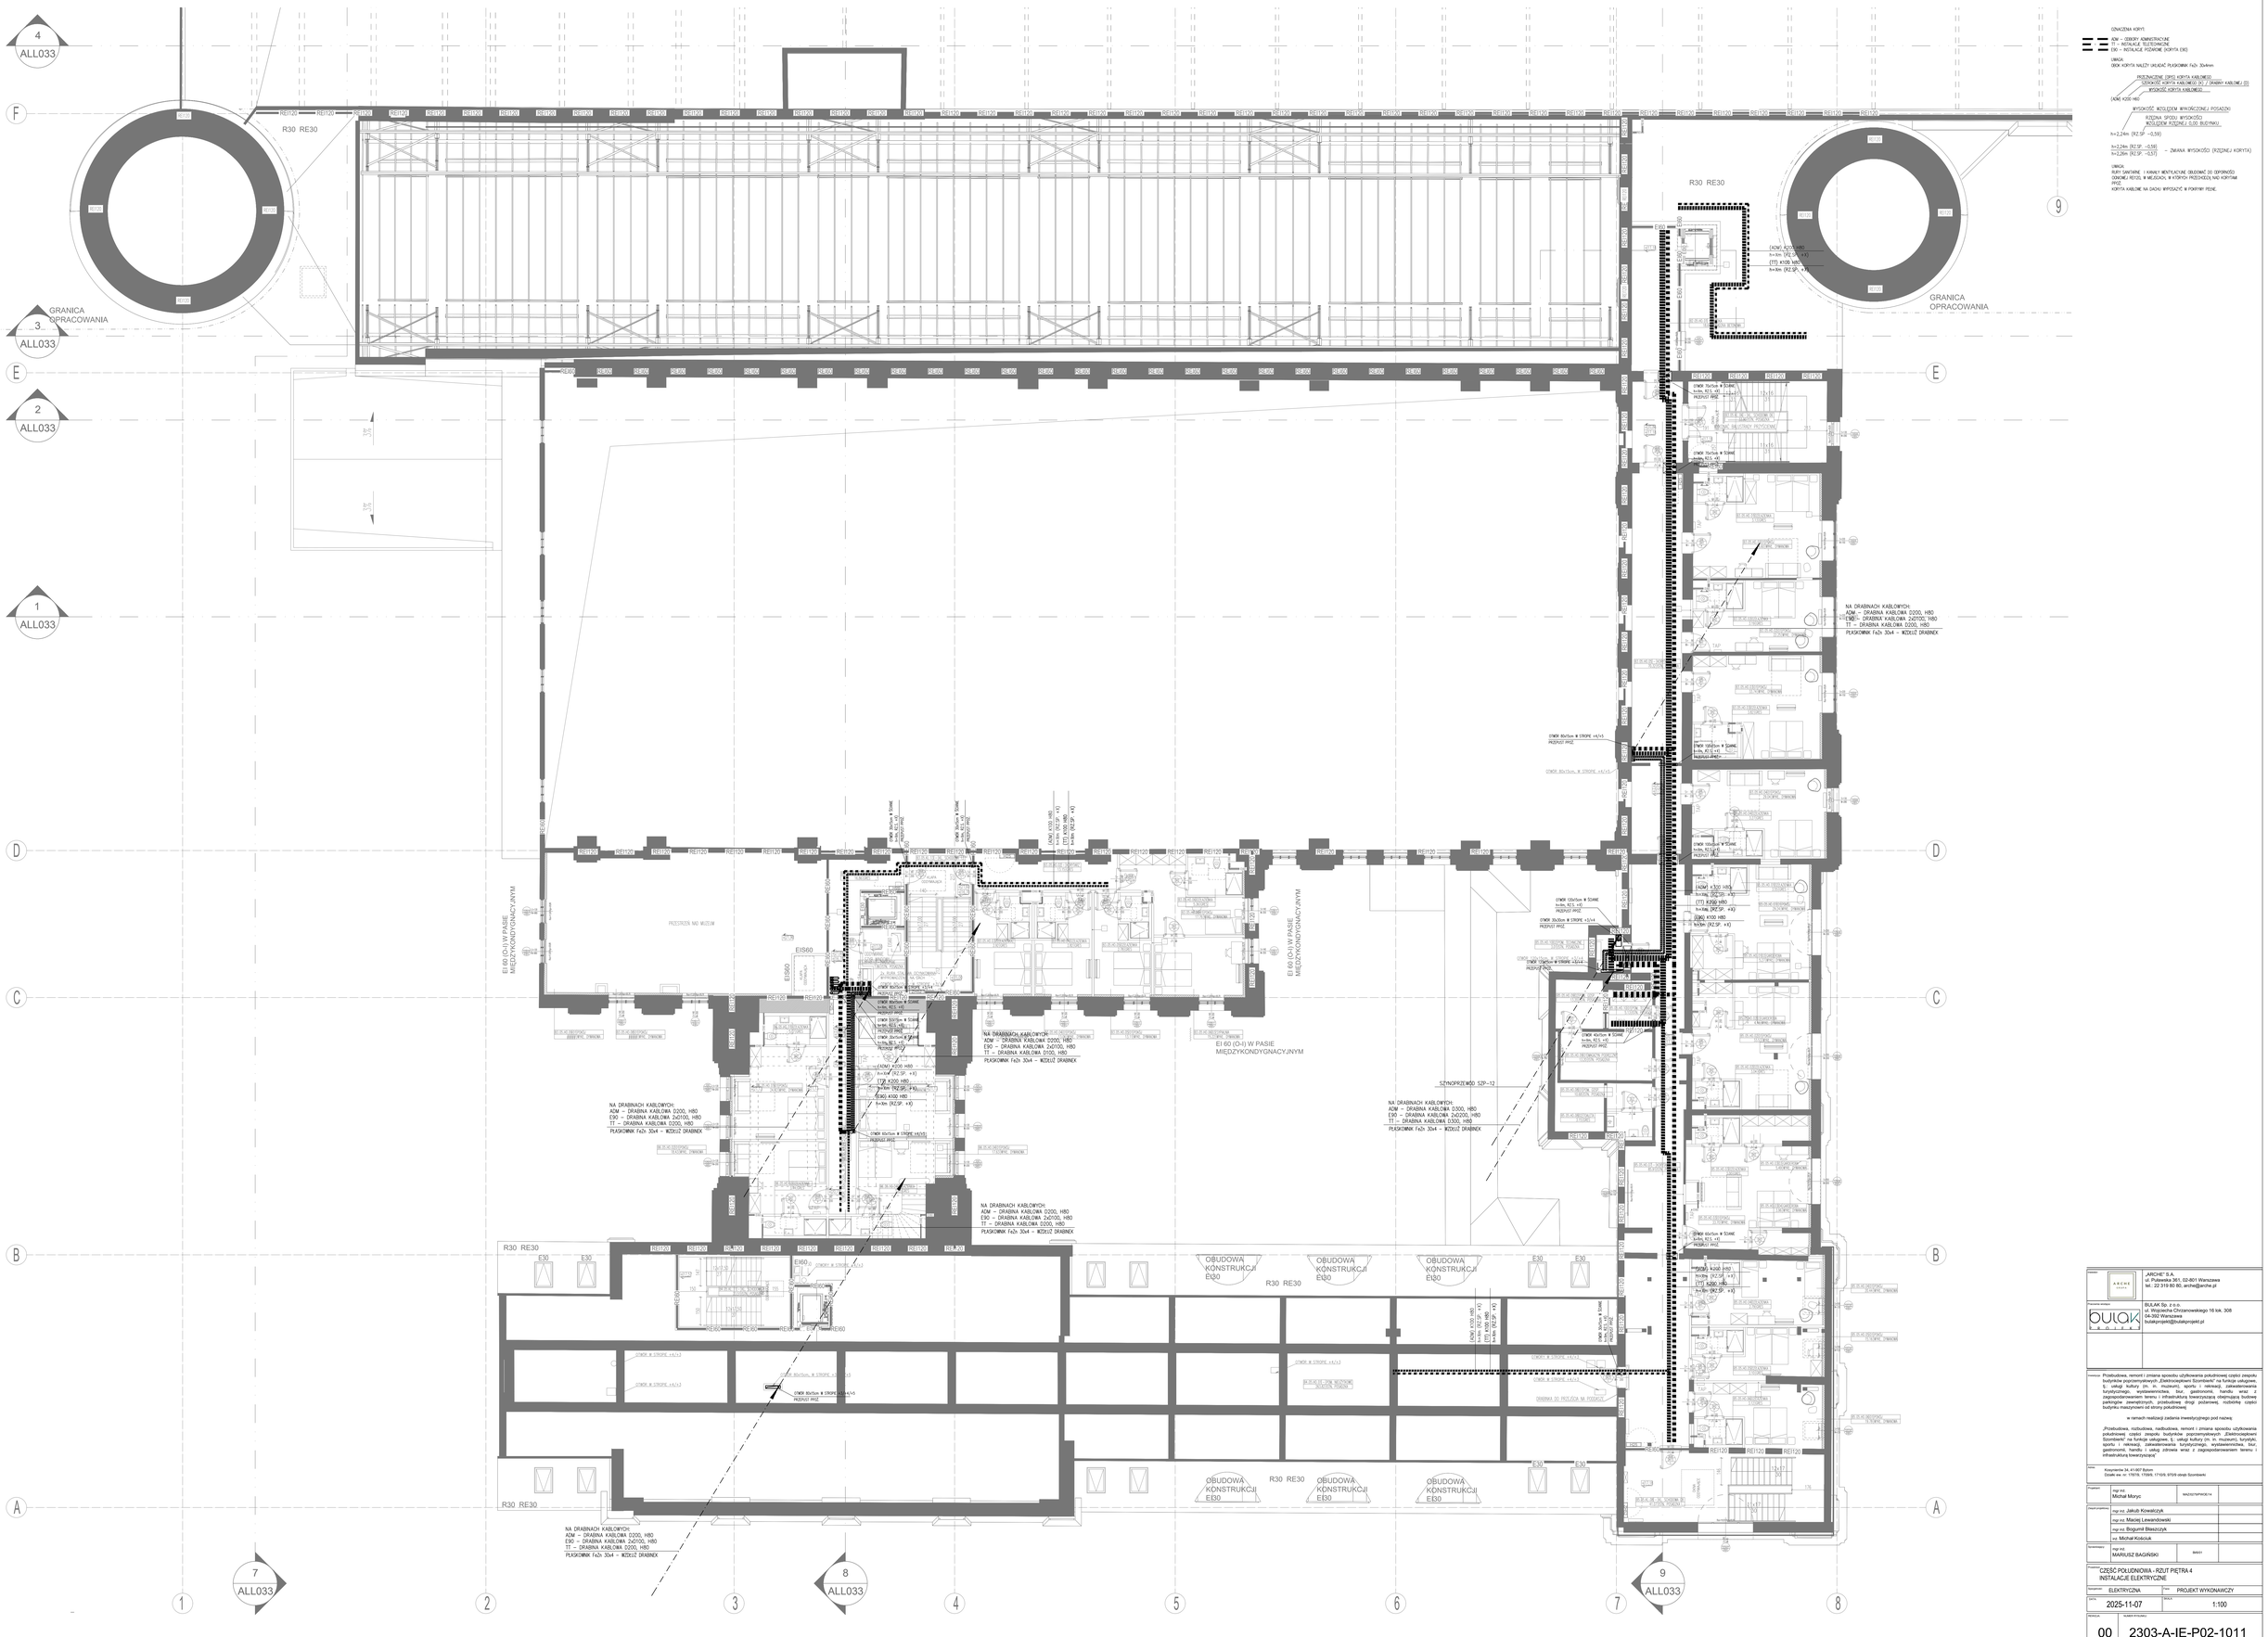


Inwestor:	„ARCHE" S.A. ul. Puławska 361, 02-801 Warszawa tel.: 22 319 80 80, archa@archa.pl
Projektanci wnioskujący:	BULAK Sp. z o.o. ul. Wojciecha Chrzanowskiego 16 lok. 308 04-392 Warszawa bulakprojekt@bulakprojekt.pl
Zakres:	Przebudowa, remont i zmiana sposobu użytkowania południowej części zespołu budynków poprzemysłowych „Elektrociepłowni Szombierki" na funkcję usługowe, tj. usługi kultury (m. in. muzeum), turystyki, sportu, rekreacji, zakwaterowania turystycznego, wystawiennictwa, biur, gastronomii, handlu wraz z zagospodarowaniem terenu i infrastruktura towarzyszącą obejmującą budowę parkingów zewnętrznych, przebudowę dróg pożarowej, rozbiórkę części budynku maszynowni od strony południowej w ramach realizacji zadania inwestycyjnego pod nazwą: „Przebudowa, rozbudowa, nadbudowa, remont i zmiana sposobu użytkowania południowej części zespołu budynków poprzemysłowych „Elektrociepłowni Szombierki" na funkcję usługowe, tj. usługi kultury (m. in. muzeum), turystyki, sportu, rekreacji, zakwaterowania turystycznego, wystawiennictwa, biur, gastronomii, handlu i usług zdrowia wraz z zagospodarowaniem terenu i infrastruktura towarzyszącą"
Adres:	Knurowska 34, 41-907 Bytom Działki ew. nr: 17/16, 17/595, 17/616, 97/19 obręb Szombierki
Projektant:	mgr inż. Michał Morycz — MAZ/0379/POOC/14
Główni projektanci:	mgr inż. Jakub Kowalczyk mgr inż. Maciej Lewandowski mgr inż. Bogumił Błaszczyk inż. Michał Kościuk
Koordynator:	mgr inż. MARIUSZ BAGIŃSKI — BM/001
Przedmiot:	CZĘŚĆ POŁUDNIOWA - RZUT PIĘTRA 4 INSTALACJE ELEKTRYCZNE
Specjalność:	ELEKTRYCZNA — Fazy: PROJEKT WYKONAWCZY
Data:	2025-11-07 — Skala: 1:100
REWIZJA:	00 — NUMER RYSUNKU: 2303-A-IE-P02-1011