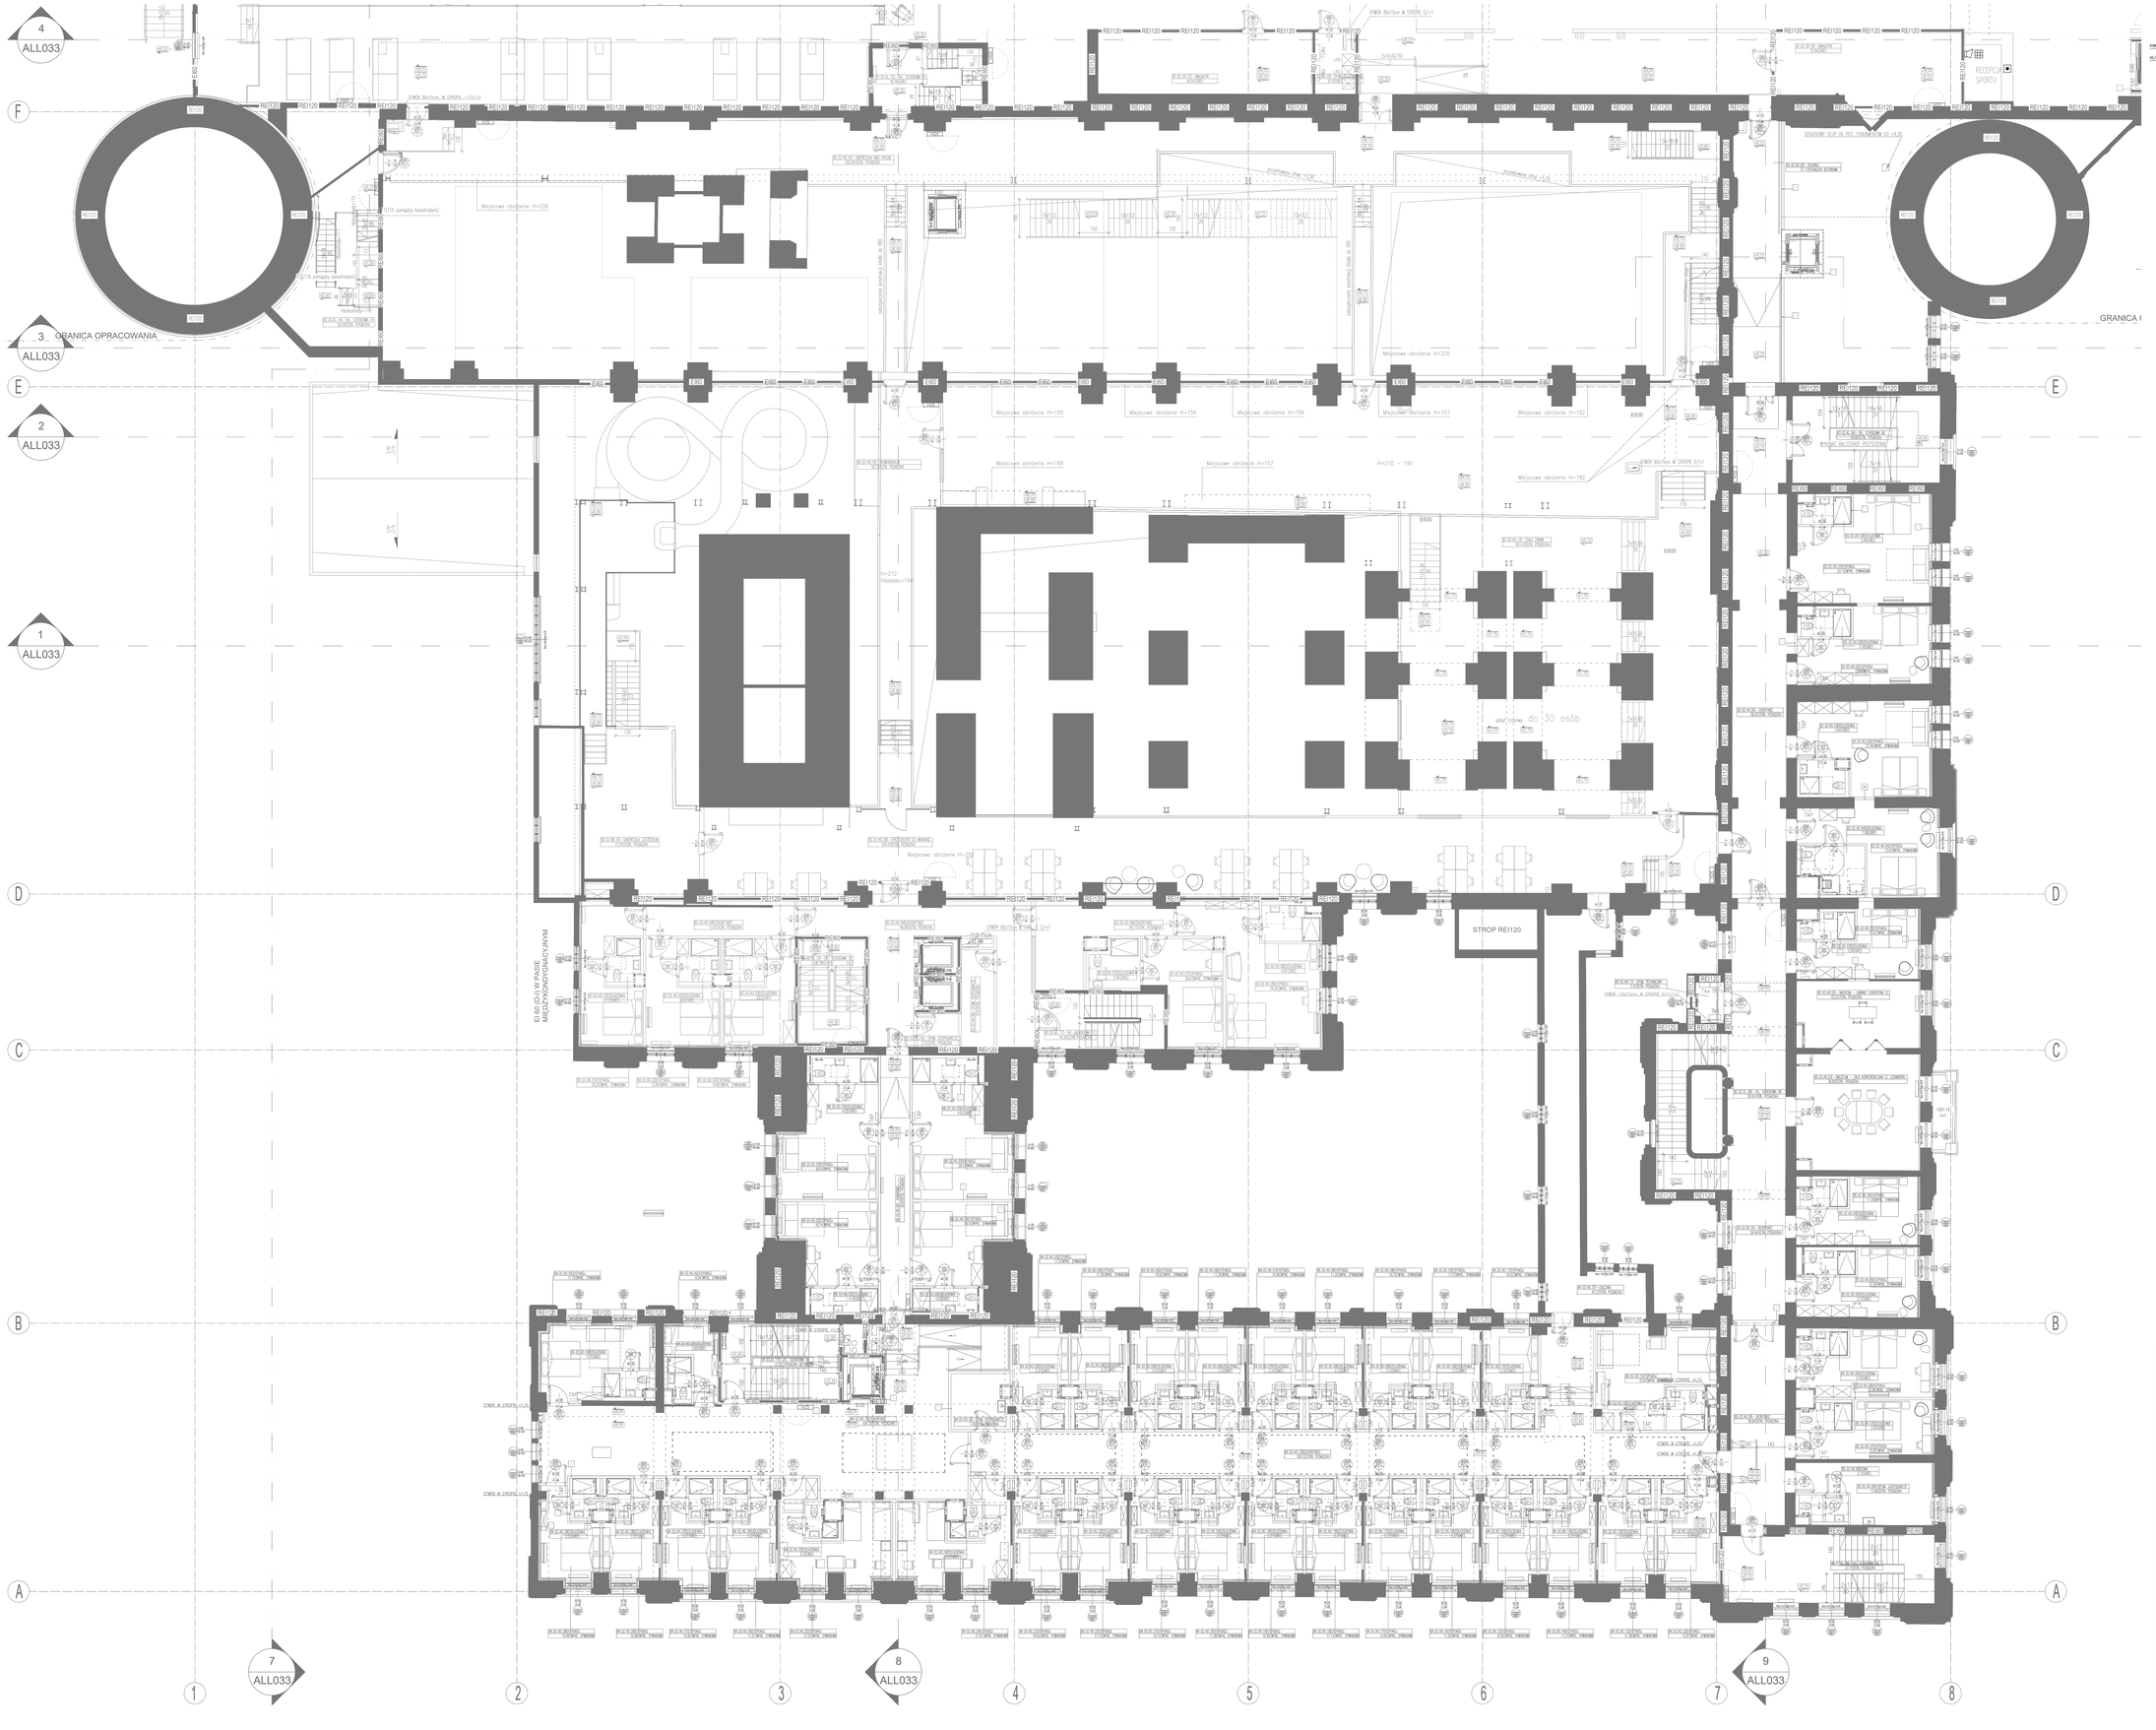

Inwestor	„ARCHE" S.A. ul. Puławska 361, 02-801 Warszawa tel.: 22 319 80 80, arche@arche.pl	
Pracownia projektowa	BULAK Sp. z o.o. ul. Wojciecha Chrzanowskiego 16 lok. 308 04-392 Warszawa bulakprojekt@bulakprojekt.pl	
Inwestycja	Przebudowa, remont i zmiana sposobu użytkowania południowej części zespołu budynków poprzemysłowych „Elektrociepłowni Szombierki" na funkcje usługowe, tj.: usługi kultury (m. in.: muzeum), sportu i rekreacji, zakwaterowania turystycznego, wyżywieniowe, handlu i usług zdrowia wraz z zagospodarowaniem terenu i infrastruktura towarzyszącą; rozbiórka części budynku maszynowni od strony południowej w ramach realizacji zadania inwestycyjnego pod nazwą: „Przebudowa, rozbudowa, nadbudowa, remont i zmiana sposobu użytkowania południowej części zespołu budynków poprzemysłowych „Elektrociepłowni Szombierki" na funkcje usługowe, tj.: usługi kultury (m. in. muzeum), turystyki, sportu i rekreacji, zakwaterowania turystycznego, wyżywieniowe, tur., gastronomii, handlu i usług zdrowia wraz z zagospodarowaniem terenu i infrastruktura towarzyszącą"	
Adres	Rozplanowska 34, 41-907 Bytom Działki ew. nr: 17/216, 17/505, 17/109, 97/9 obręb Szombierki	
Projektant	mgr inż. Michał Moryc	MAZ/0279/PWOK/14
Główni projektanci	mgr inż. Jakub Kowalczyk mgr inż. Maciej Lewandowski mgr inż. Bogumił Błaszczyk inż. Michał Kolecluk	
Koordynator	mgr inż. MARIUSZ BAGIŃSKI	8/0031
Przedmiot	CZĘŚĆ POŁUDNIOWA - RZUT PIĘTRA 1 INSTALACJA KD, SSWiN, DOMOFONOWA, PRZYZYWOWA	
Specjalność	TELETECHNICZNA	Etap PROJEKT WYKONAWCZY
Data	2025-11-07	Skala 1:100
Arkusz	00	Numer formatki 1303-A-IT-P02-305