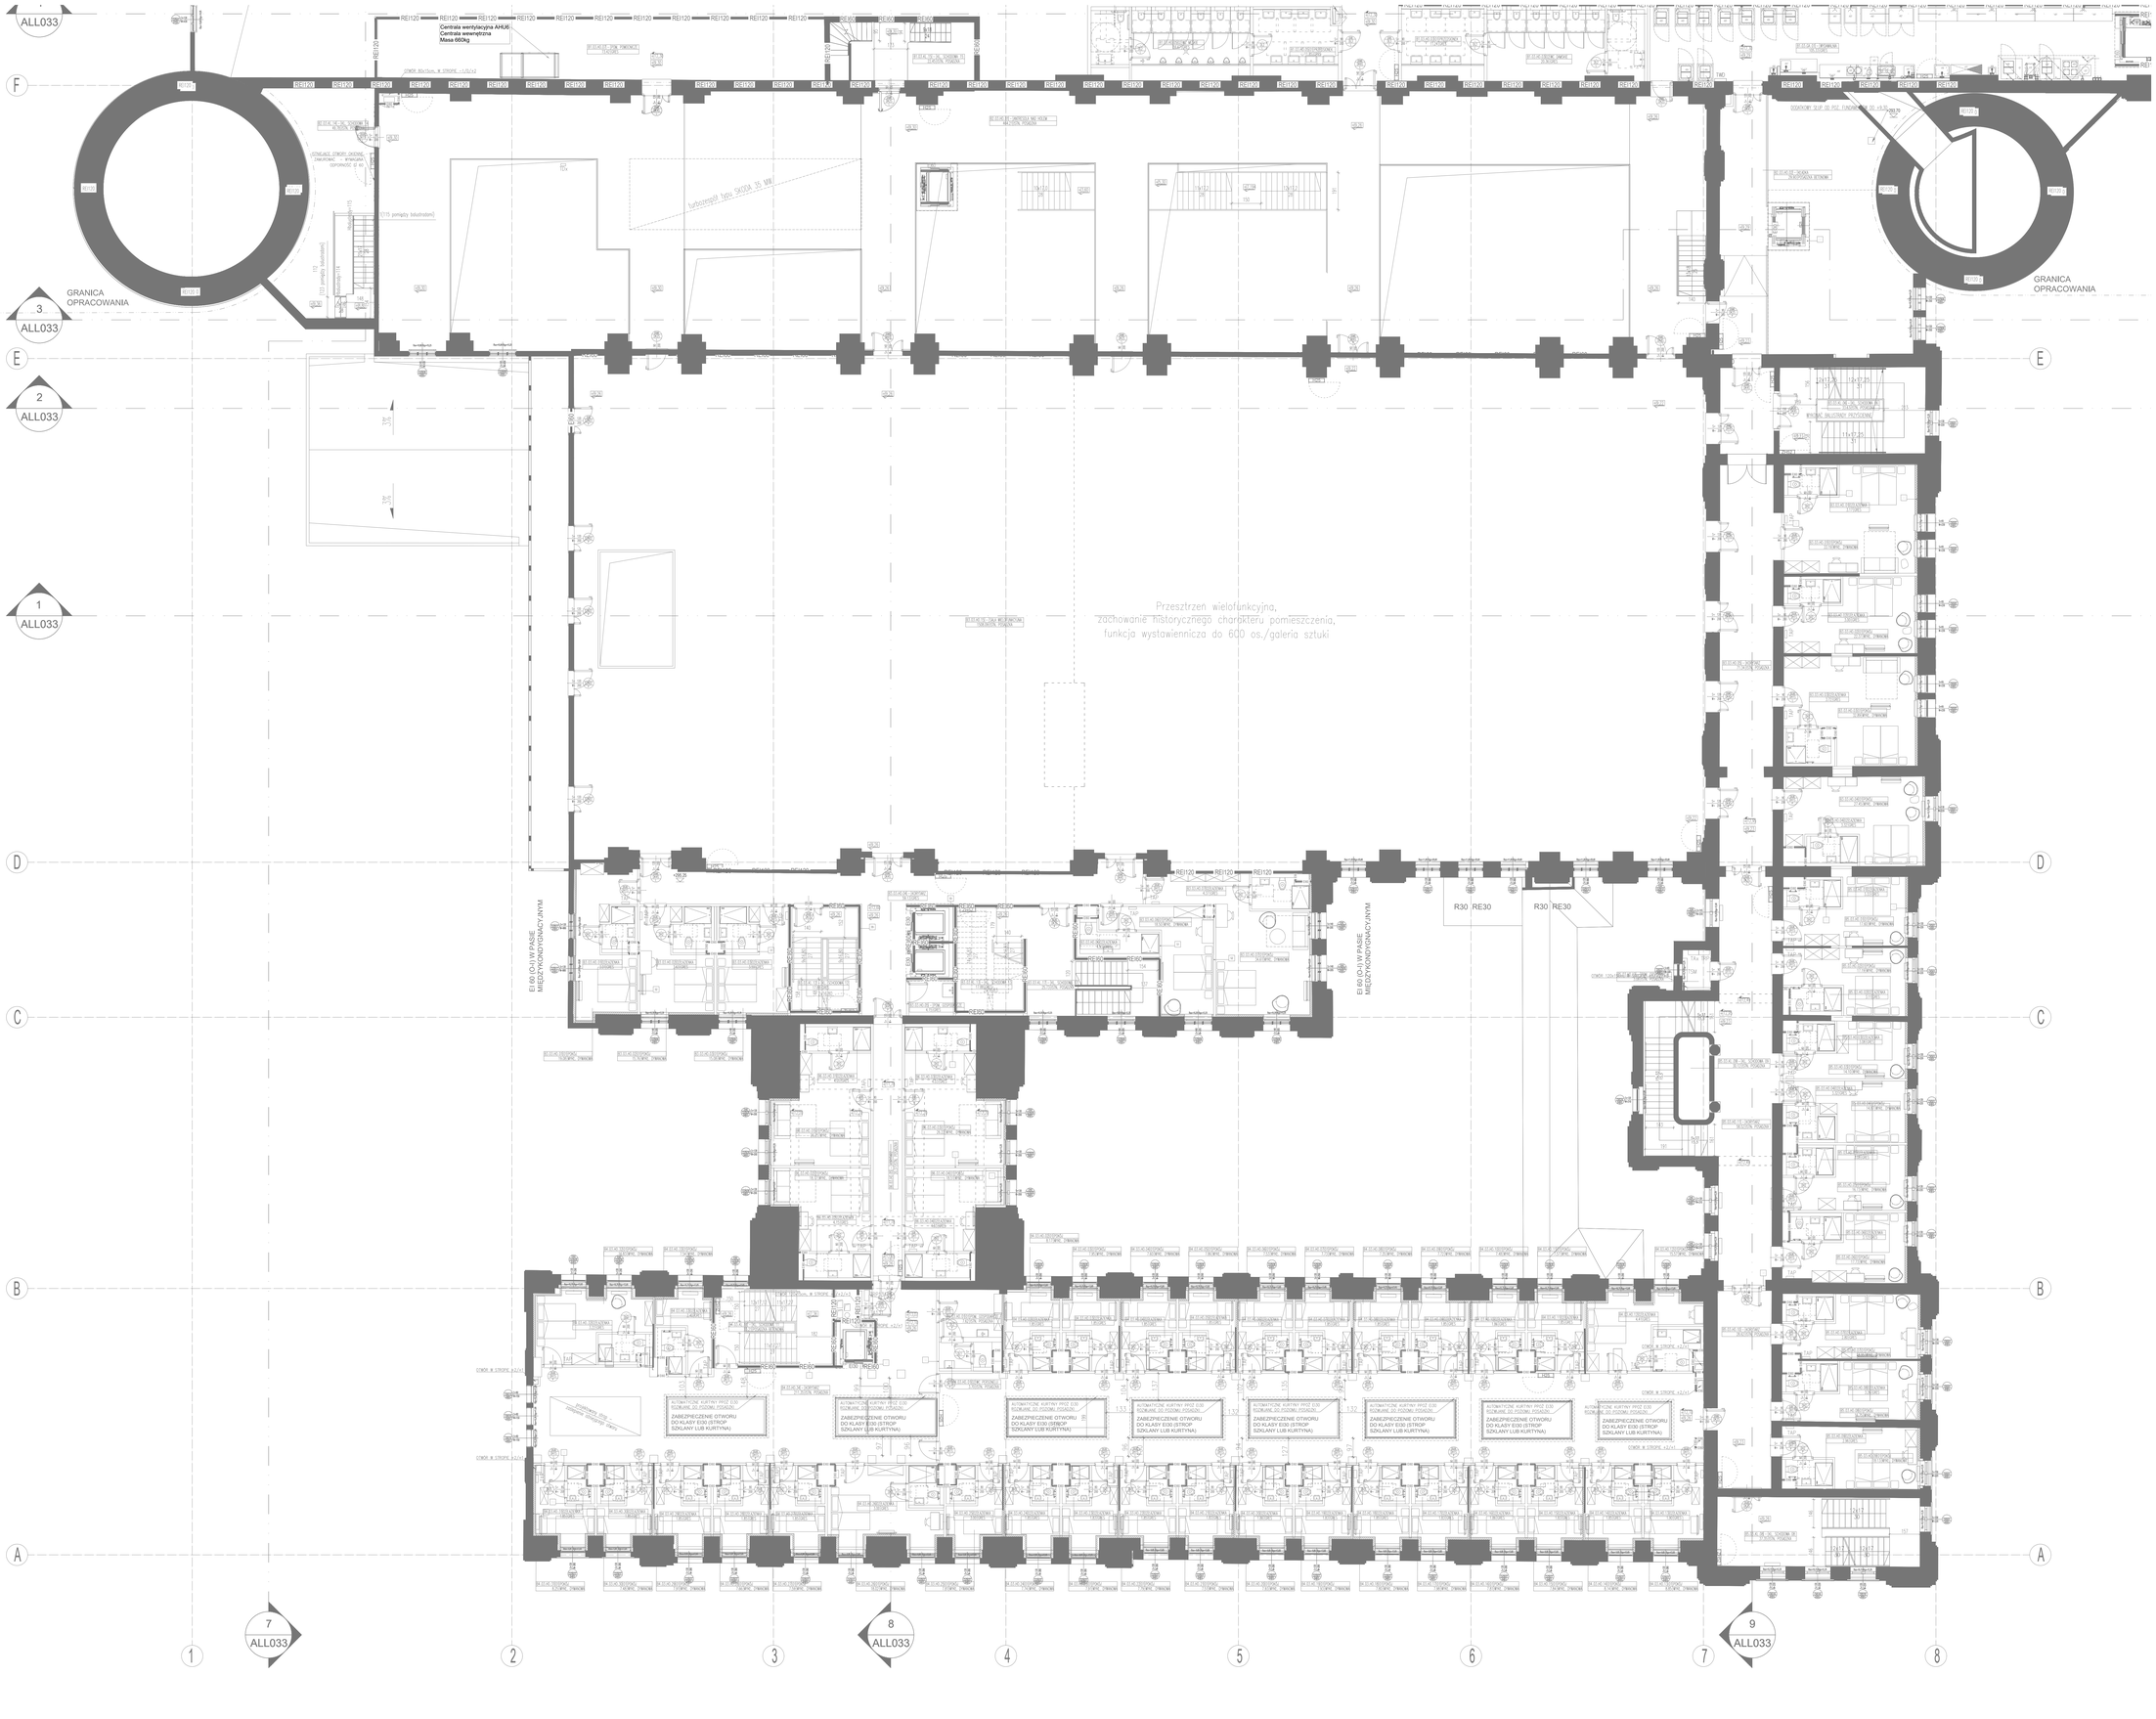


Zamawiający	„ARCHE" S.A. ul. Puławska 361, 02-801 Warszawa tel.: 22 319 80 80, arche@arche.pl
Pracownia autorska	BULAK Sp. z o.o. ul. Wojciecha Chrzanowskiego 16 lok. 308 04-392 Warszawa bulakprojekt@bulakprojekt.pl
Inwestycja	Przebudowa, remont i zmiana sposobu użytkowania południowej części zespołu budynków poprzemysłowych „Elektrociepłowni Szombierki" na funkcje usługowe, tj. usługi kultury (m. in. muzeum), turystyki, sportu i rekreacji, zakwaterowania turystycznego, wystawiennictwa, biur, gastronomii, handlu wraz z zagospodarowaniem terenu i infrastrukturą towarzyszącą obejmującą budowę parkingów zewnętrznych, przebudowę drogi pożarowej, rozbiórkę części budynku maszynowni od strony południowej w ramach realizacji zadania inwestycyjnego pod nazwą: „Przebudowa, rozbudowa, nadbudowa, remont i zmiana sposobu użytkowania południowej części zespołu budynków poprzemysłowych „Elektrociepłowni Szombierki" na funkcje usługowe, tj. usługi kultury (m. in. muzeum), turystyki, sportu i rekreacji, zakwaterowania turystycznego, wystawiennictwa, biur, gastronomii, handlu wraz z budową zdrowia wraz z zagospodarowaniem terenu i infrastrukturą towarzyszącą"
Adres	Krzywicka 34, 41-907 Bytom Działki ew. nr: 17/78, 17/99, 17/105, 97/99 obręb Szombierki
Projektant	mgr inż. Michał Moryc — MAZ/0378/PWOK/14
Członek projektanta	mgr inż. Jakub Kowalczyk mgr inż. Maciej Lewandowski mgr inż. Bogumił Błaszczyk inż. Michał Kościuk
Sprawdzający	mgr inż. MARIUSZ BAGIŃSKI — BI/0331
Przedmiot	CZĘŚĆ POŁUDNIOWA - RZUT PIĘTRA 2 INSTALACJA KD, SSWiN, DOMOFONOWA, PRZYZYWOWA
Specjalność	TELETECHNICZNA — Faza: PROJEKT WYKONAWCZY
Data	2025-11-07 — Skala: 1:100
Rewizja	00 — Numer rysunku: 1303-A-IT-P02-307