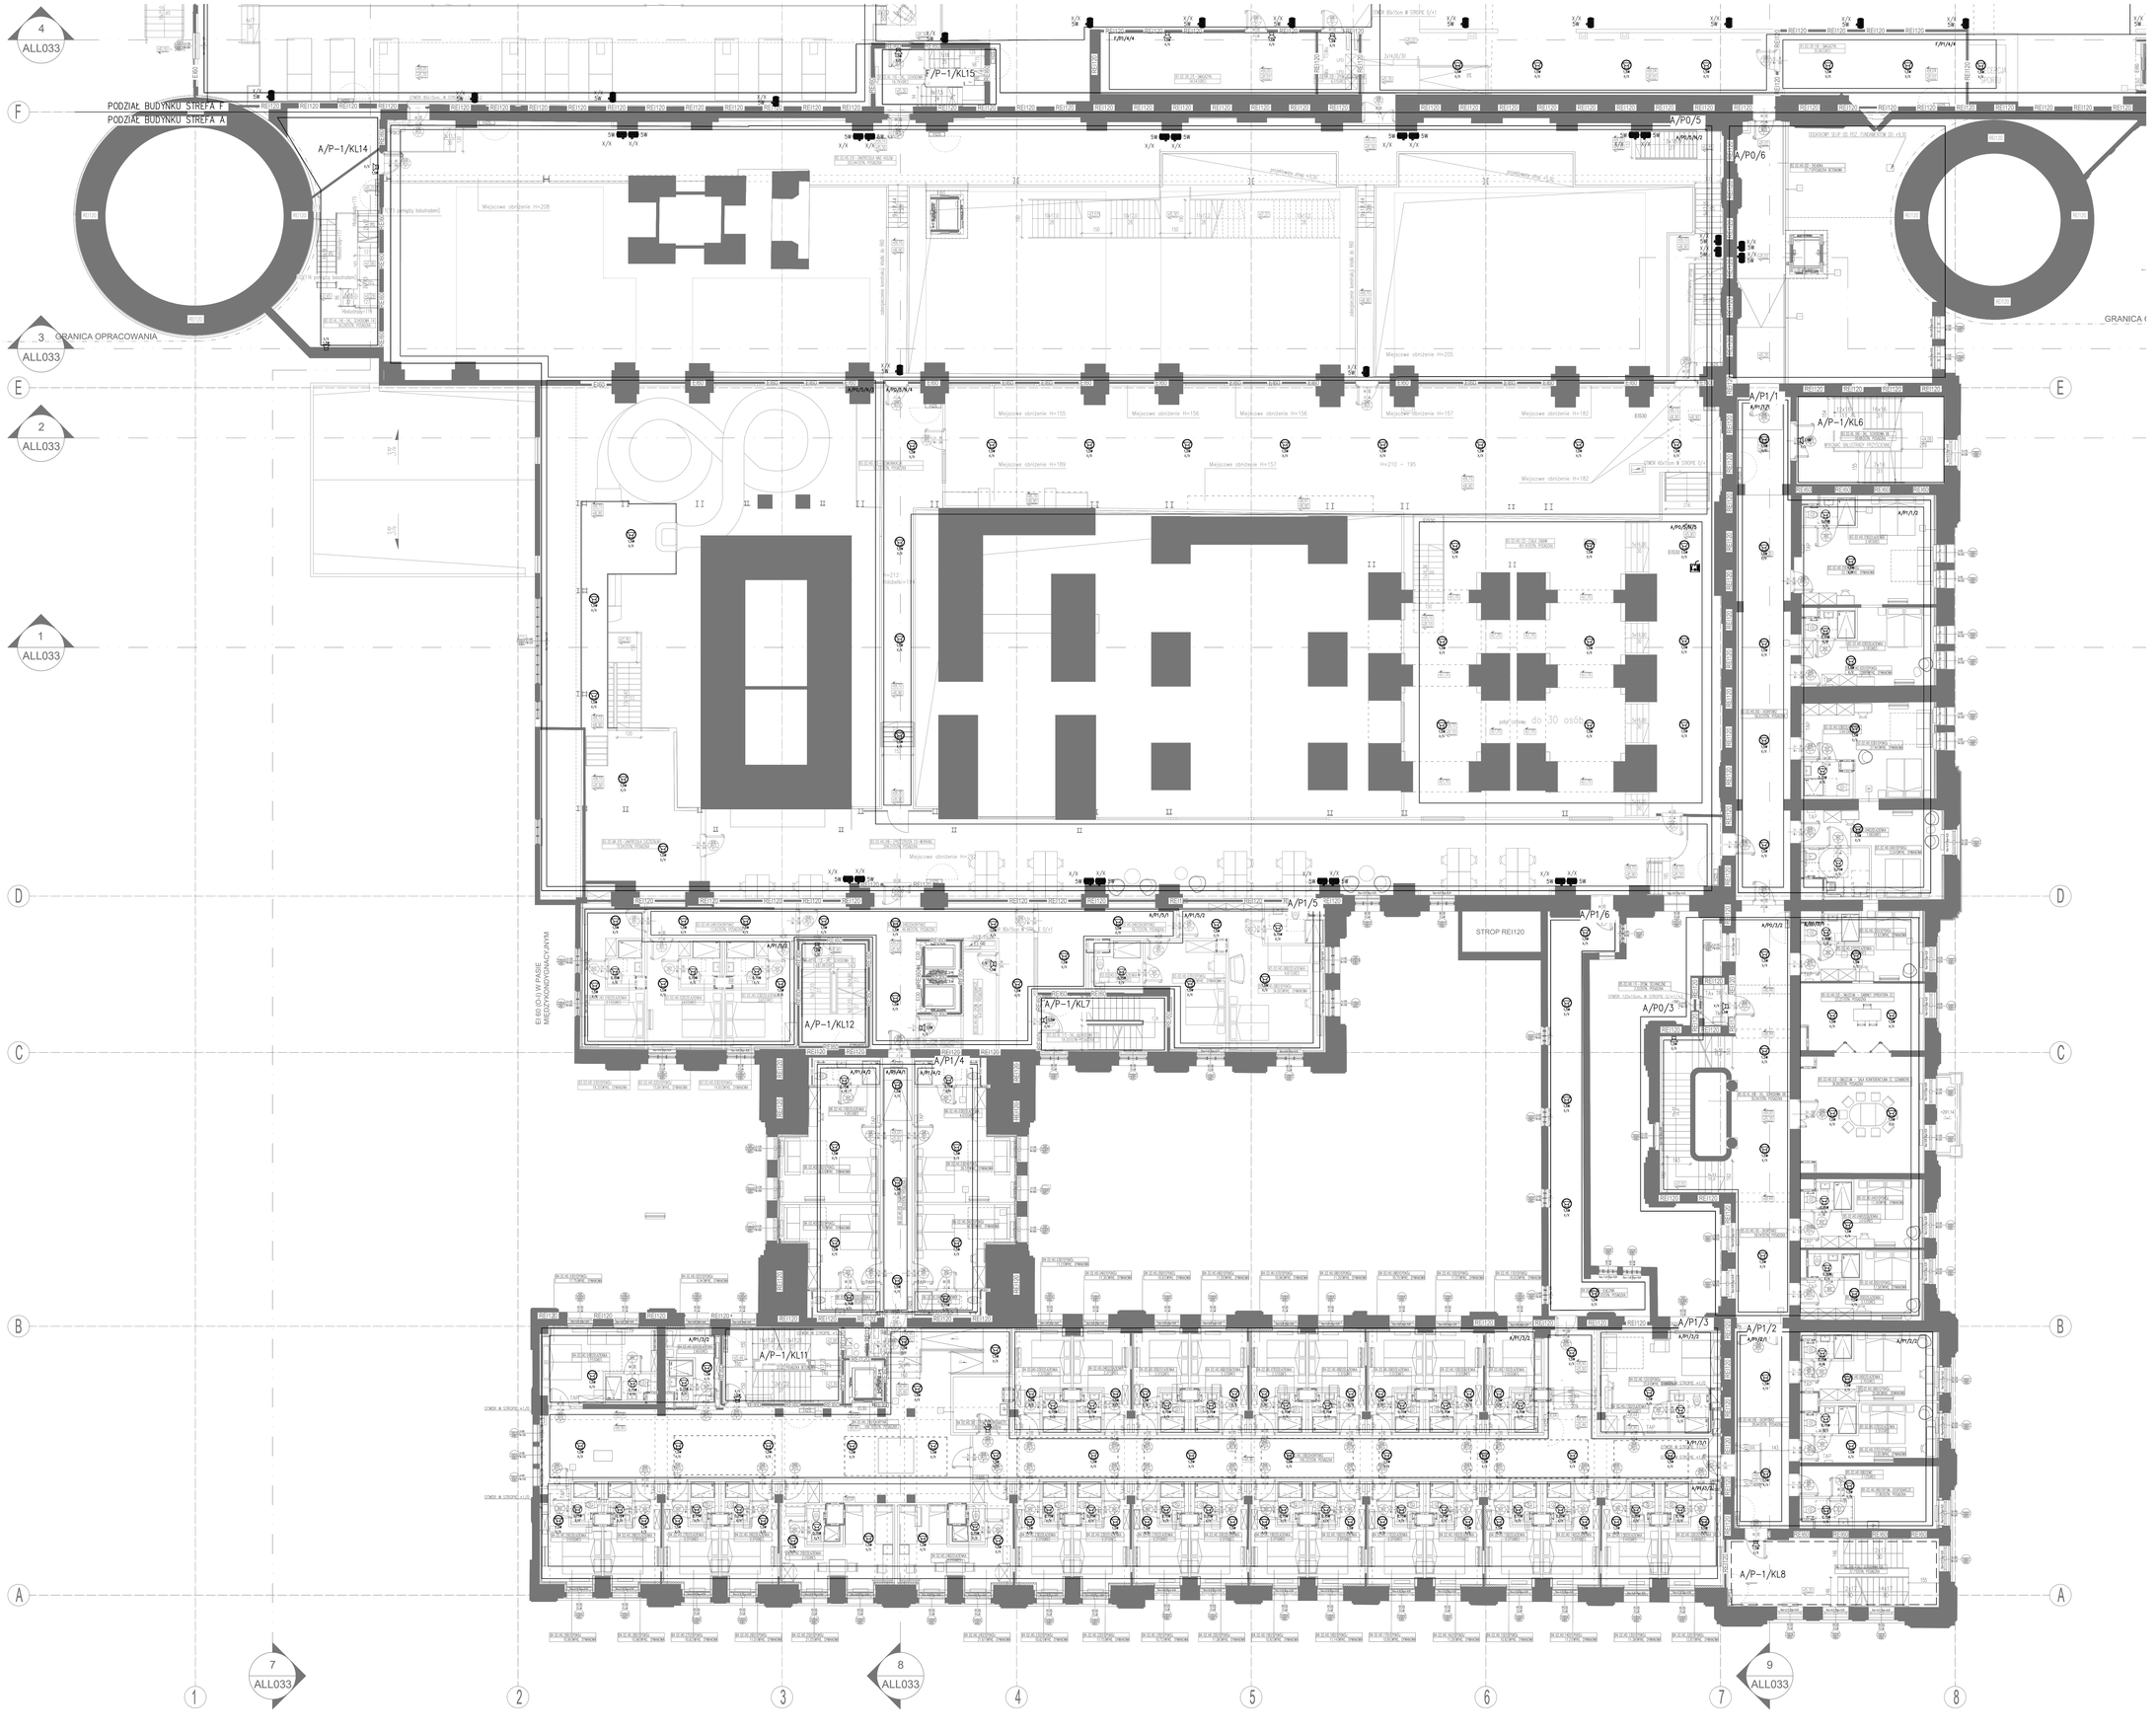


OZNACZENIA:

- – GŁOŚNIK PRZYSTOSOWANY DO MONTAŻU DO STROPU
- – GŁOŚNIK PRZYSTOSOWANY DO MONTAŻU W SUFICIE PODWIESZANYM
- – GŁOŚNIK NAŚCIENNY TYP A
- – GŁOŚNIK TUBOWY TYP A
- – MIKROFON INFORMACYJNY SYSTEMU DSO
- – MIKROFON ALARMOWY SYSTEMU DSO
- – MIKROFON INFORMACYJNY SYSTEMU DSO
- – MOC ZACZEPU GŁOŚNIKA
- X/X – NUMER ELEMENTU LINII

UWAGI:
LOKALIZACJA GŁOŚNIKÓW DSO W POKOJACH HOTELOWYCH WG INSTALACJI ELEKTRYCZNYCH I AKWIZACJI MAGNITC. ROZMIESZCZENIE GŁOŚNIKÓW ORAZ ZASTOSOWANY TYP, NALEŻY ZWERYFIKOWAĆ NA BIEŻĄCE WDZIĘCZENIA ARCHITEKTURY STANEJĄCEGO BUDYNKU.
GŁOŚNIKI W POMIESZCZENIACH TECHNICZNYCH NA UDOKUMENTOWANIE DAP, STREFA BUDOWLANEJ CHRONIĆ PRZED POTENCJALNYM UDZIOCZENIEM MECHANICZNYM NP. OBUDOWAĆ SIATKĄ.

Inwestor: „ARCHE" S.A.
ul. Puławska 361, 02-801 Warszawa
tel.: 22 319 80 80, arche@arche.pl

Pracownia projektowa: BULAK Sp. z o.o.
ul. Wojciecha Chrzanowskiego 16 lok. 308
04-392 Warszawa
bulakprojekt@bulakprojekt.pl

Inwestycja: Przebudowa, remont i zmiana sposobu użytkowania południowej części zespołu budynków poprzemysłowych „Elektrociepłowni Szombierki" na funkcje usługowe, tj.: usługi kultury (m. in.: muzeum), sportu i rekreacji, zakwaterowania turystycznego, wyżywieniowe, handlu i usług zdrowia wraz z zagospodarowaniem terenu i infrastruktury towarzyszącej

w ramach realizacji zadania inwestycyjnego pod nazwą:

„Przebudowa, rozbudowa, nadbudowa, remont i zmiana sposobu użytkowania południowej części zespołu budynków poprzemysłowych „Elektrociepłowni Szombierki" na funkcje usługowe, tj.: usługi kultury (m. in. muzeum), turystyki, sportu i rekreacji, zakwaterowania turystycznego, wyżywieniowe, tur. gastronomii, handlu i usług zdrowia wraz z zagospodarowaniem terenu i infrastruktury towarzyszącej"

Adres: Rozpromin 34, 41-907 Bytom
Działki ew. nr: 17/219, 17/305, 17/249, 37/29 obręb Szombierki

Projektant:	mgr inż. Michał Moryc	MAZ/0275/PWOK/14	
Główni projektanci:	mgr inż. Jakub Kowalczyk		
	mgr inż. Maciej Lewandowski		
	mgr inż. Bogumił Błaszczyk		
	inż. Michał Kolecluk		
Koordynator:	mgr inż. MARIUSZ BAGIŃSKI	8/0001	

Projekt: "CZĘŚĆ POŁUDNIOWA - RZUT PIĘTRA 1
INSTALACJA DŹWIĘKOWEGO SYSTEMU OSTRZEGAWCZEGO

Specjalność: TELETECHNICZNA | Typ: PROJEKT WYKONAWCZY

Data: 2025-11-07 | Skala: 1:100

Rewizja: 00 | Numer rysunku: 1303-A-ITP-P02-305