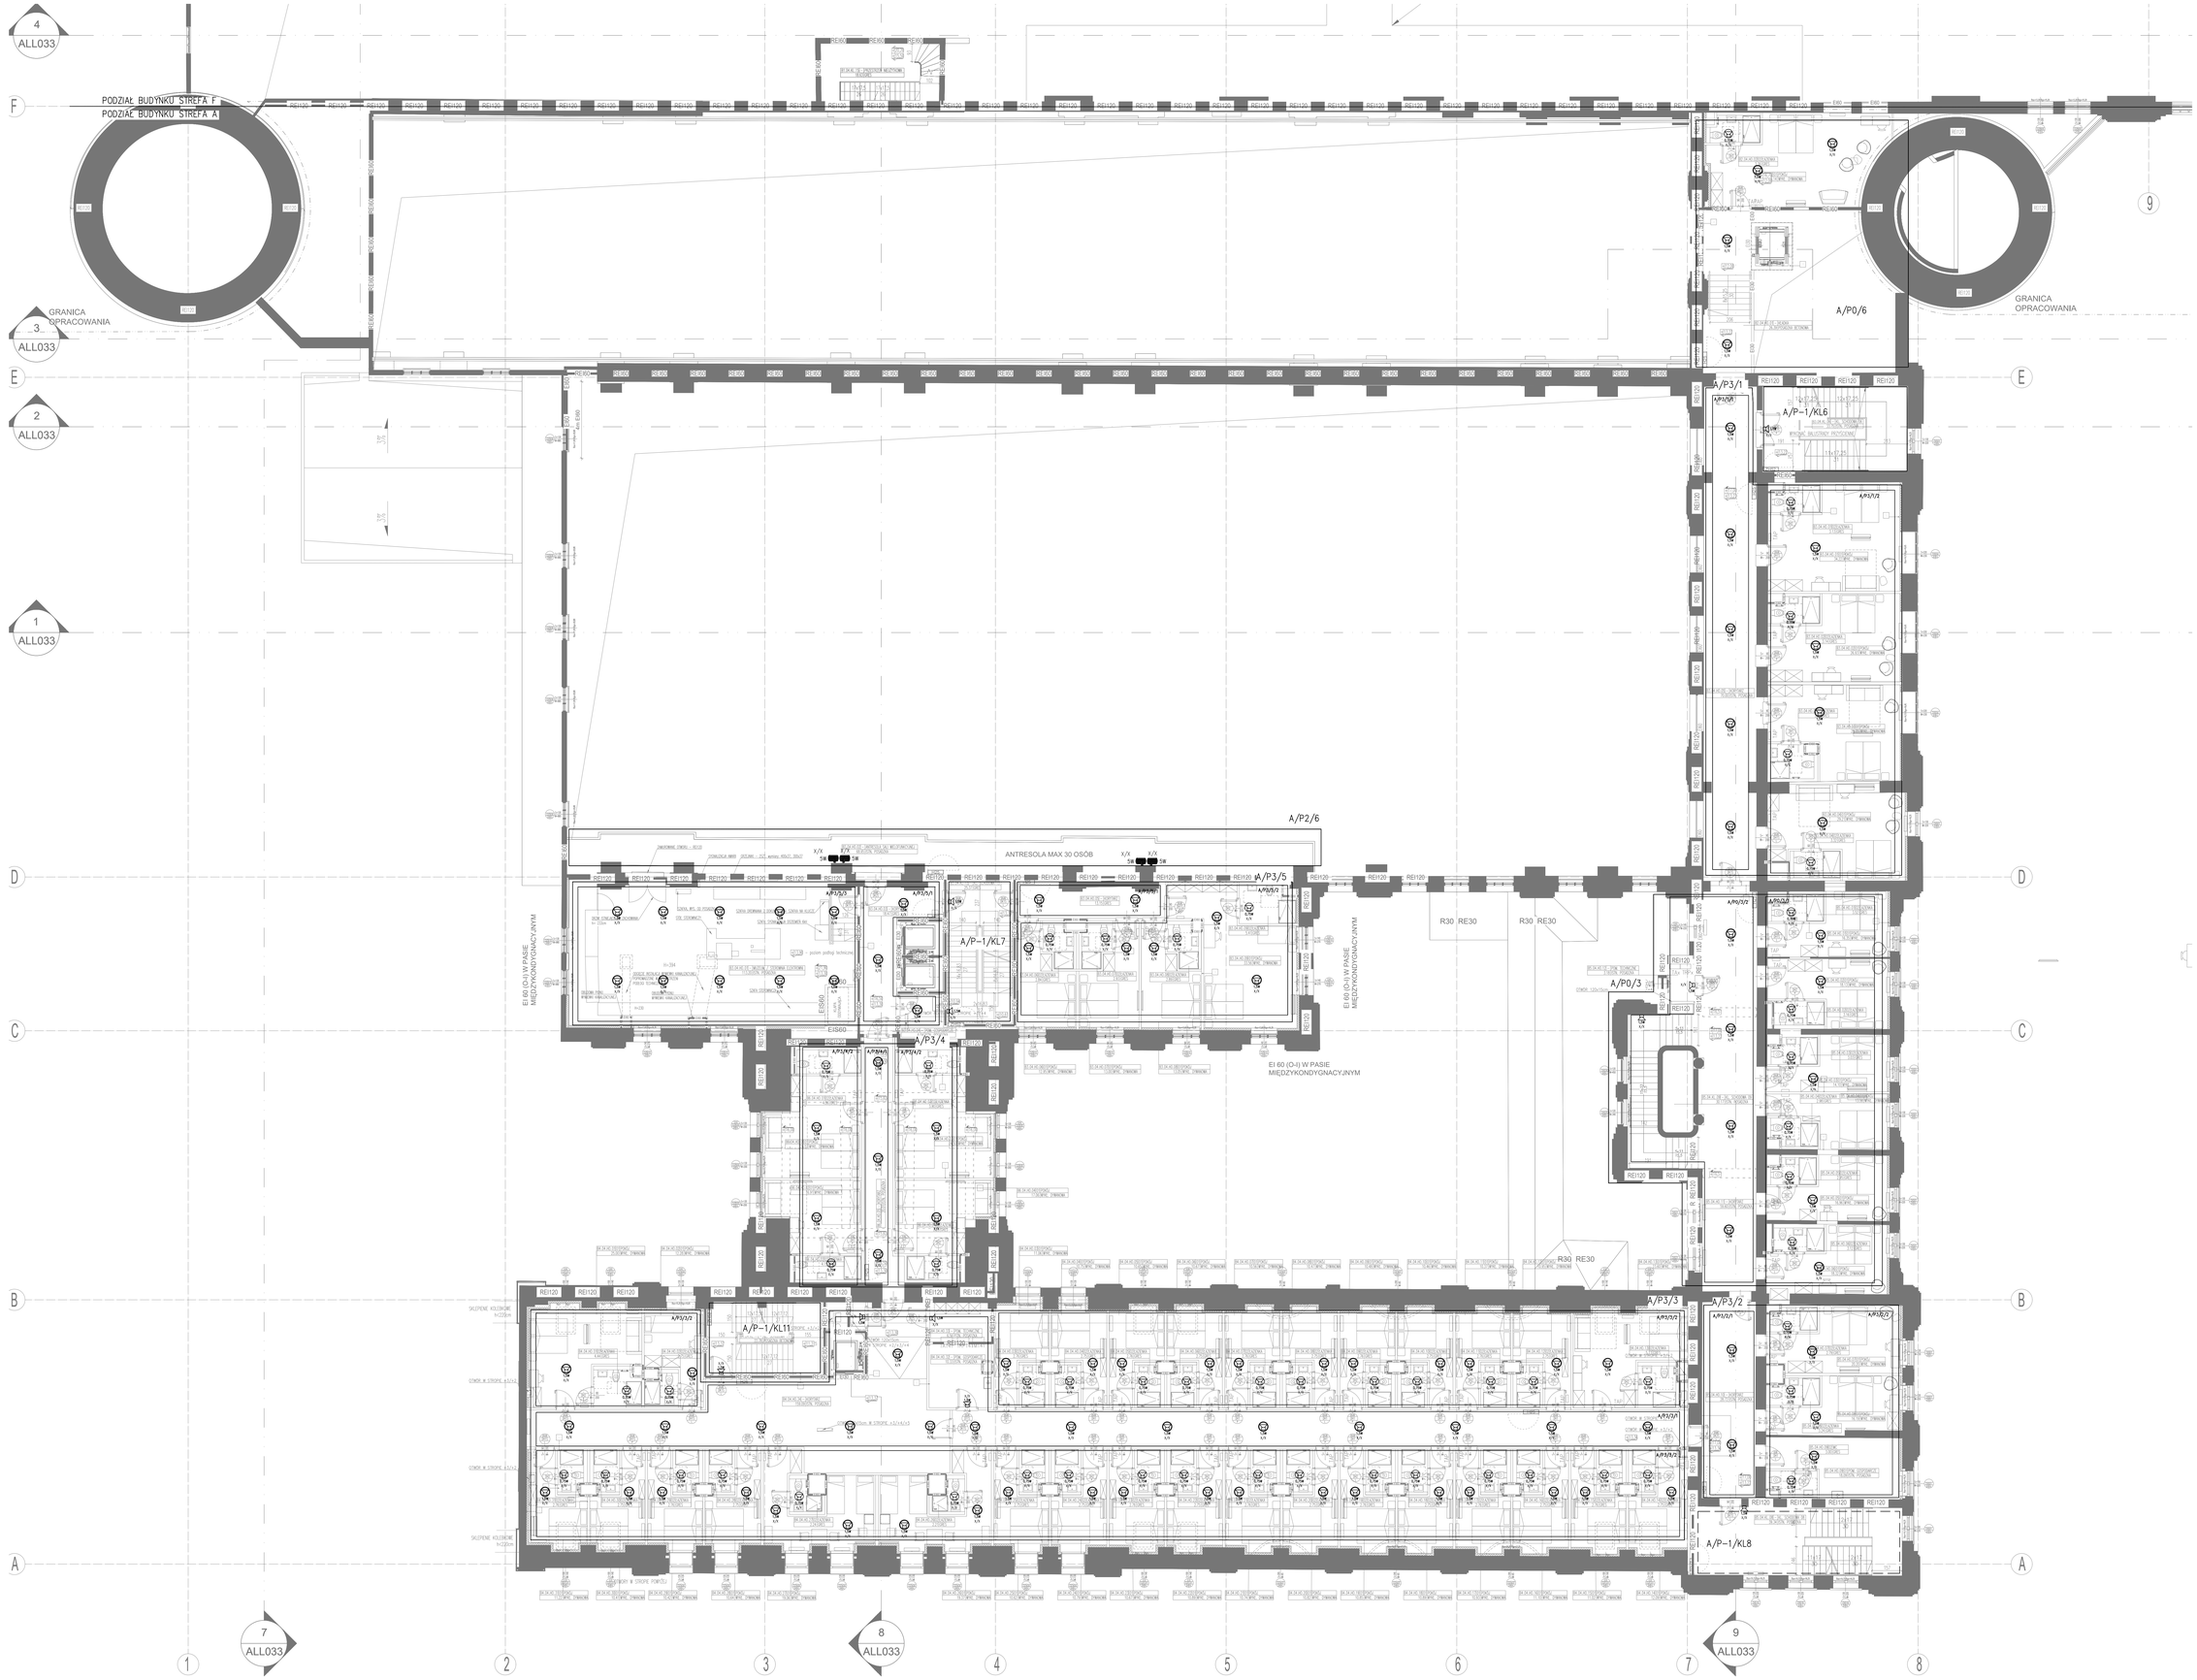


Inwestor	„ARCHE" S.A. ul. Puławska 361, 02-801 Warszawa tel.: 22 319 80 80, arche@arche.pl
Projektanci wnętrz	BULAK Sp. z o.o. al. Wojciecha Chrzanowskiego 16 lok. 308 04-392 Warszawa bulakprojekt@bulakprojekt.pl
Inwestycja	Przebudowa, remont i zmiana sposobu użytkowania południowej części zespołu budynków poprzemysłowych „Elektrociepłowni Szombierki" na funkcję usługową tj. usługi kultury (m. in. muzeum), sportu i rekreacji, zakwaterowania, turystycznego, wystawiennictwa, biur, gastronomii, handlu wraz z zagospodarowaniem terenu i infrastrukturą towarzyszącą obejmująca budowę parkingów zewnętrznych, przebudowę drogi pożarowej, rozbiórkę części budynku maszynowni od strony południowej w ramach realizacji zadania inwestycyjnego pod nazwą: „Przebudowa, rozbudowa, nadbudowa, remont i zmiana sposobu użytkowania południowej części zespołu budynków poprzemysłowych „Elektrociepłowni Szombierki" na funkcję usługowe tj.: usługi kultury (m. in. muzeum), turystyki, sportu i rekreacji, zakwaterowania turystycznego, wystawiennictwa, biur, gastronomii, handlu i usług zdrowia wraz z zagospodarowaniem terenu i infrastrukturą towarzyszącą"
Adres	Kosycarnia 34, 41-907 Bytom Działki ew. nr: 176/16, 176/65, 177/29, 97/9 obręb Szombierki
Projektant	mgr inż. Michał Moryc — MAZ/0275/PWOC/14
Uprawnienia projektowe	mgr inż. Jakub Kowalczyk mgr inż. Maciej Lewandowski mgr inż. Bogumił Błaszczyk inż. Michał Kościuk
Sprawdzający	mgr inż. MARIUSZ BAGIŃSKI — BA/031
Przedmiot opracowania	CZĘŚĆ POŁUDNIOWA - RZUT PIĘTRA 3 INSTALACJA DŹWIĘKOWEGO SYSTEMU OSTRZEGAWCZEGO
Specjalność	TELETECHNICZNA — Etap: PROJEKT WYKONAWCZY
Data	2025-11-07 — SKALA: 1:100
REWIZJA	NUMER RYSUNKU: 1303-A-ITP-P02-309