
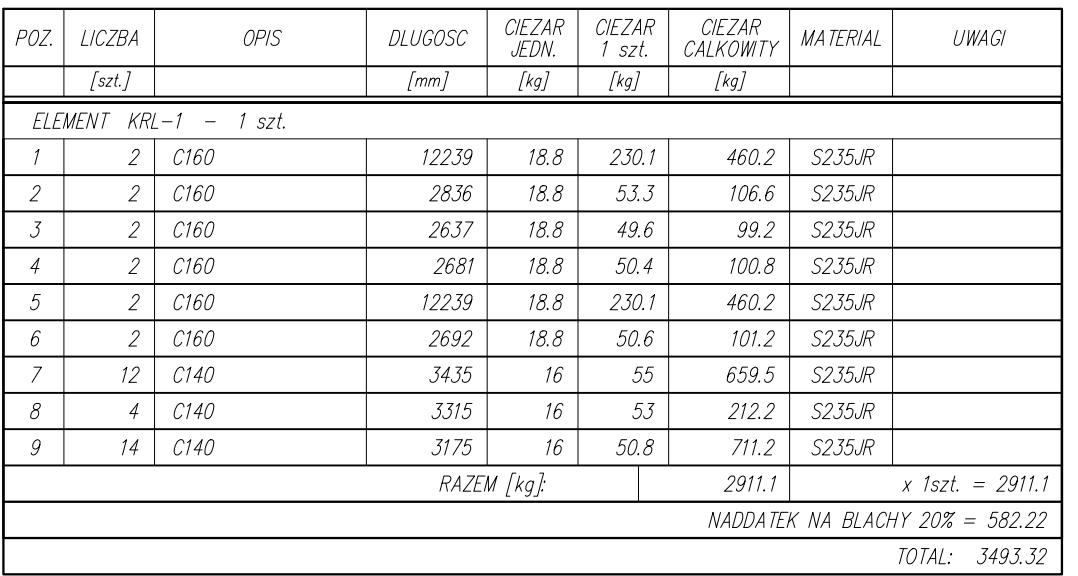


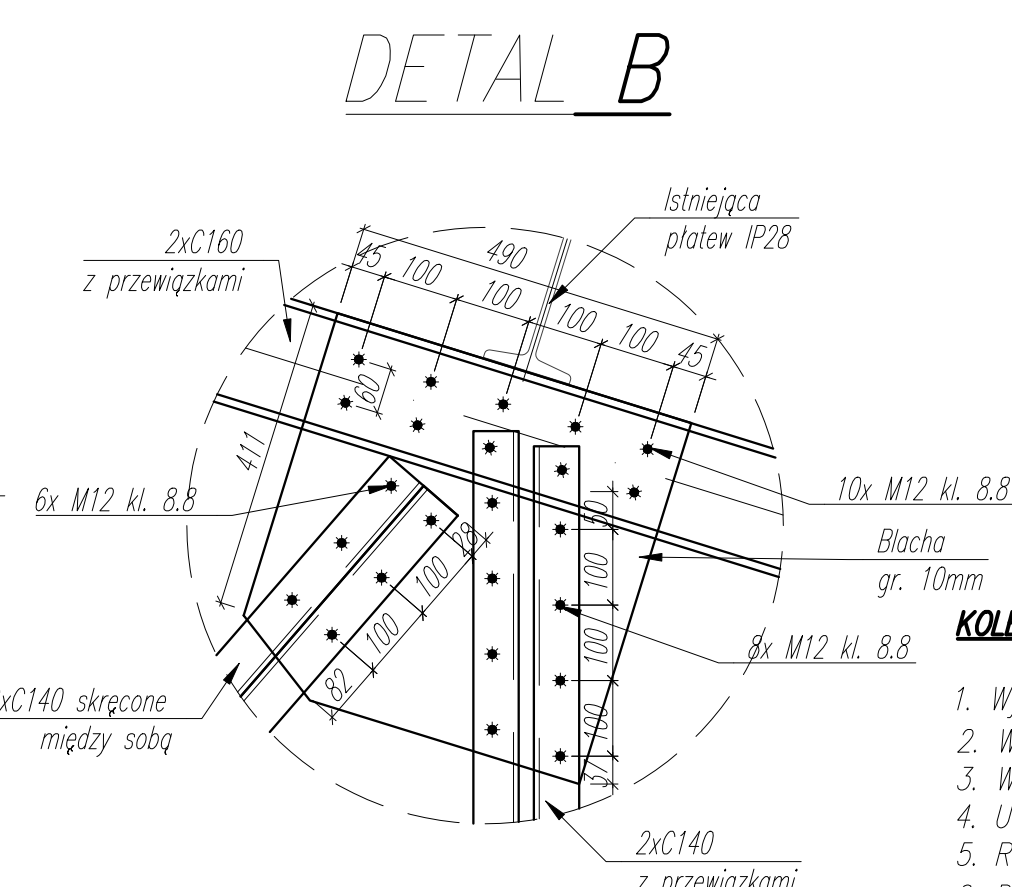

1. Wykonanie wież podporowych pod dolne dwuteowniki łącznika.
2. Wykonanie zewnętrznego podestu roboczego wokół łącznika (z wsięgiem poza obrys konstrukcji).
3. Wycięcie płyt żelbetonowych tylko tam, gdzie konieczne do demontażu konstrukcji.
4. Usunięcie wypełnienia z cegieł ze ścian osłonowych na odcinku objęty naprawą.
5. Rozkucie kotwienia starej konstrukcji w murze wieży węglowej.
6. Demontaż uszkodzonych elementów kratownicy (lewa kratownica): pas dolny, górny, słupki, krzyżulce.
7. Wykonanie nowych zakotwień w ścianie wieży węglowej. Elementy konstrukcji posadawiac na poduszkach betonowych.
8. Montaż nowej kratownicy odwzorowującej geometrię historyczną.
9. Piaskowanie i inspekcja całości stalowej konstrukcji (łącznie z kratownicą i szkieletem ścian).
10. Zgłoszenie projektantowi elementów uszkodzonych która były niemożliwe do inspekcji przed demontażem elementów żelbetonowych, murowych i piaskowaniem.
11. Elementy stalowe zabezpieczyć zgodnie z zapisami ekspertyzy pożarowej. Strop i ściany do klasy R30 poprzez malowanie.
12. Malowanie antykorozyjne wszystkich stalowych elementów po oczyszczeniu.
13. Montaż wypełnienia ścian z cegły w miejscach wcześniej rozebranych.
14. Montaż nowego pokrycia dachowego z płyty warstwowej.
15. Montaż stalowej schodni wewnątrz łącznika (na belkach IP34).
16. Dokumentacja fotograficzna i odbiór techniczny całości prac.
17. Demontaż wież podporowych i podestu roboczego.

STAL: 235JR

<div><div></div><div>ARCHE GRUPA</div></div>		<div>„ARCHE” S.A. ul. Puławska 361, 02-801 Warszawa tel.: 22 319 80 80, arche@arche.pl</div>	
<div>Pracownia wdrożeń: <div>POULAK</div><div>PROJEKT</div></div>		<div>BULAK Sp. z o.o. ul. Wojciecha Chrząstowskiego 16 lok. 308 04-392 Warszawa bulakprojekt@bulakprojekt.pl</div>	
<div>Pracownia konstruktoryjna: <div>HP</div><div>group</div></div>		<div>HOFFMANN & PROKOP Sp. z o.o. PRACOWNIA: +48 530 417 103 biuro@h-p.group ul. Porcelanowa 80, 1 piętro, pok. 204, 40-248 Katowice www.h-p.group</div>	
<div>Intencja: „Przebudowa, rozbudowa, nadbudowa, remont i zmianę sposobu użytkowania zespołu budynków poprzemysłowych „Elektrociepłowni Szombierki”</div>			
<div>Adres: Koszyństerów 34, 41-807 Bytom Działki ew. nr: 1787/9, 1709/9, 1710/9, 1711/9 obręb Szombierki</div>			
<div>Projektant: mgr inż. BARTOSZ PROKOP</div>		<div>SLK/5663/PB/KP/14 w specjalności konstruktoryjno-budowlanej</div>	
<div>Zespół projektowy:</div>		<div></div>	
<div>Sprawdzający: mgr inż. RAFAŁ HOFFMANN</div>		<div>SLK/5746/PB/KP/15 w specjalności konstruktoryjno-budowlanej</div>	
<div>Przedmiot:</div>			
<div>ELEMENTY KONSTRUKCJI DO WYMIANY</div>			
<div>Specjalność: KONSTRUKCJA</div>		<div>Faza: PROJEKT WYKONAWCZY</div>	
<div>DATA: 2025-06-11</div>		<div>SKALA: 1:50 / 1:10</div>	
<div>REWIZJA:</div>		<div>NUMER RYSUNKU:</div>	
<div>01</div>		<div>2303-F-KD-B11-002</div>	