Płyta niecki brodzika

PN-2

gr.300mm 1 szt. Skala 1:50

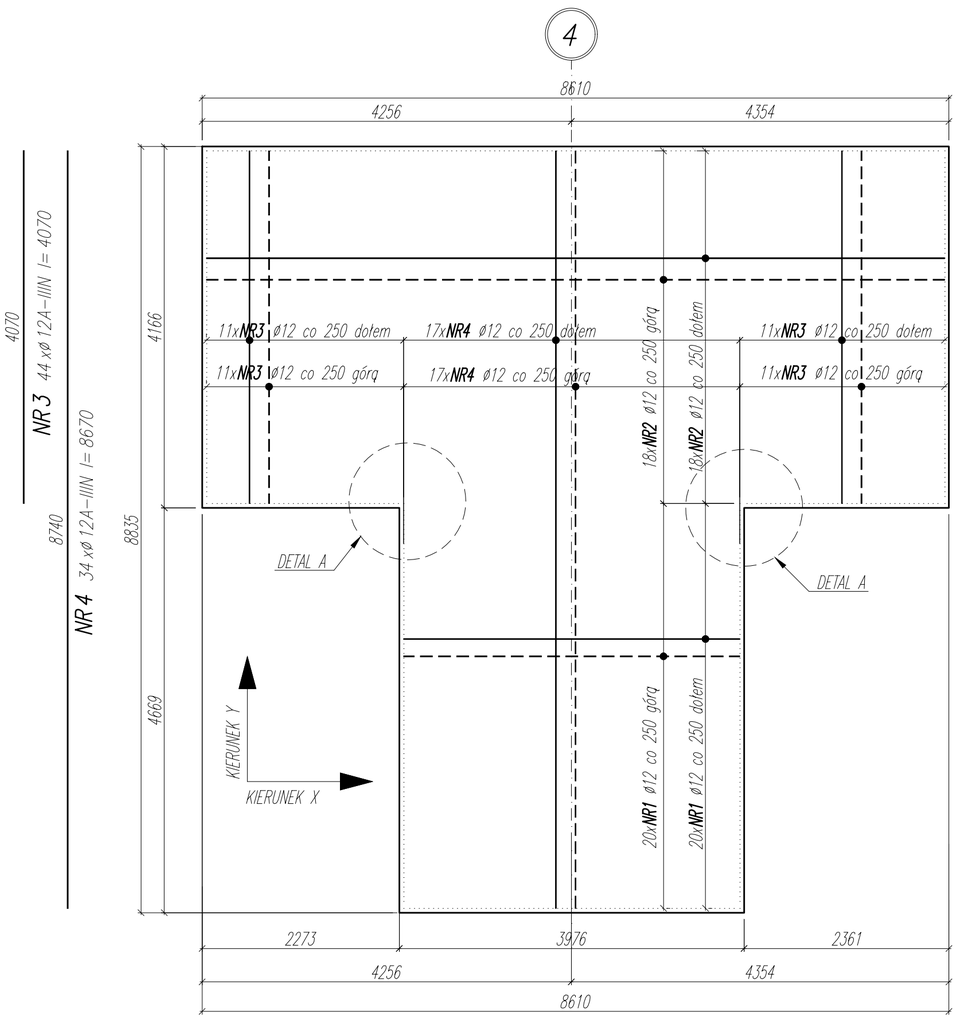

3880

NR 1 40 xø 12A–IIIN l= 3880

8510

NR 2 36 xø 12A–IIIN l= 8510

Dozbrojenie krawędzi otworu

DETAL A

2 szt.

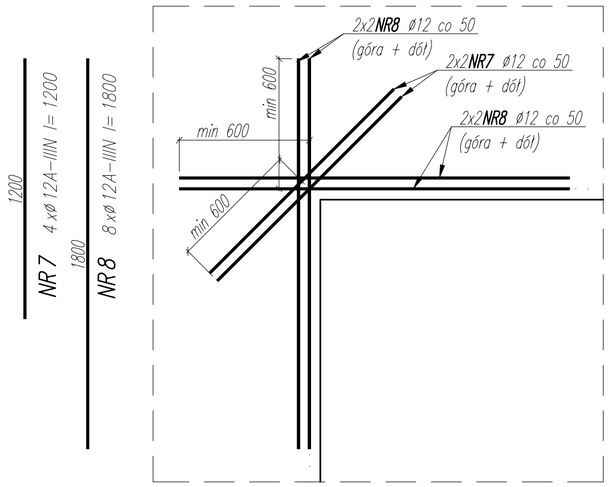

PODKLADKA DYSTANSOWA
1 szt/m2

NR 9 55 xø 12A–IIIN l= 1298

WYKAZ STALI ZBROJENIOWEJ

NAZWA ELEMENTU	NR PRETA	ø PRETA	DLUGOSC PRETA	ILOSC			RAZEM
				PRETOW W ELEM.	ELEM.	RAZEM PRETOW	ø12 A–IIIN
		mm	mm	szt.	szt.	szt.	m
PN–2 – 1 szt.							
	1	12	3880	40	1	40	155.2
	2	12	8510	36	1	36	306.4
	3	12	4070	44	1	44	179.1
	4	12	8670	34	1	34	294.8
	5	12	1352	76	1	76	102.8
	6	12	1384	78	1	78	108
	9	12	1298	55	1	55	71.4
DETAL A – 2 szt.							
	7	12	1200	4	2	8	9.6
	8	12	1800	8	2	16	28.8

RAZEM [m] :	1255.9
MASA JEDN. [kg/m] :	0.89
MASA [kg] :	1114.5
MASA CALK. [kg] :	1114.5

DETAL ZAZBROJENIA KRAWĘDZI PŁYTY W KIERUNKU X
SKALA 1:20

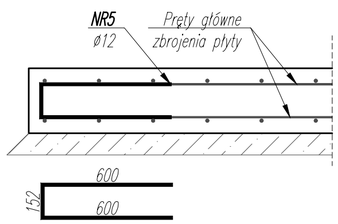

NR 5 76 xø 12A–IIIN l= 1352

*Pręt główny dociąć do szalunku, a krawędź zamknąć wydanym biglem, dopasowując go do otuliny zbrojenia. Minimalna długość zakładu wynosi 600 mm.

DETAL ZAZBROJENIA KRAWĘDZI PŁYTY W KIERUNKU Y
SKALA 1:20

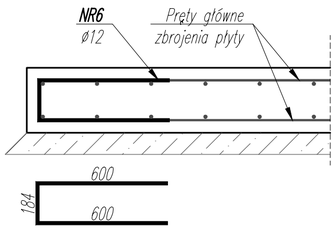

NR 6 78 xø 12A–IIIN l= 1384

*Pręt główny dociąć do szalunku, a krawędź zamknąć wydanym biglem, dopasowując go do otuliny zbrojenia. Minimalna długość zakładu wynosi 600 mm.

UWAGI:

1. WYMIARY PODANO W [mm], POZIOMY PODANO W [m].
2. RYSUNEK ROZPATRYWAĆ Z PROJEKTEM ARCHITEKTONICZNYM, PROJEKTAMI BRANŻOWYMI, ORAZ RYSUNKAMI KONSTRUKCJI.
3. BETON ZAGĘSZCZAĆ, PIELĘGNOWAĆ ORAZ CHRONIĆ PRZED NADMIERNYM NASŁONECZNIENIEM LUB PRZEMARZANIEM.
4. MIEJSCA STYKÓW PRZERW ROBOCZYCH PRZED DALSZYM BETONOWANIEM OCZYŚCIĆ, ZWILŻYĆ WODĄ, PRZYGOTOWAĆ DO DALSZEGO BETONOWANIA.
5. LOKALIZACJĘ ORAZ GABARYTY OTWORÓW ROZPATRYWAĆ Z RYSUNKAMI ARCHITEKTURY I PROJEKTAMI BRANŻOWYMI.
6. ZBROJENIE (GABARYTY ORAZ POŁOŻENIE WZGLĘDEM SZALUNKU) ZWYMIAROWANE ZOSTAŁO DO OSI PRĘTA.
7. ZAGIĘCIA PRĘTÓW WYKONAĆ ZGODNIE Z PN–EN 1992–1 JEŻELI NIE ZAZNACZONO INACZEJ.
8. MINIMALNY ZAKŁAD WYNOSI 800mm dla ø16 oraz 600mm dla ø12
9. PŁYTĘ WYKONAĆ NA WARSTWIE BETONU PODKŁADOWEGO O GR. 100mm

±0,00 wg rysunków architektury

MATERIAŁ:
KLASA EKSPOZYCJI: XC2, XD2
BETON: C30/37
OTULINA ZBROJENIA GŁÓWNEGO: 50mm
(zbrojenie bliżej krawędzi zewn. w kierunku Y)
STAL ZBROJENIOWA A–IIIN B500C

NR	DATA	OPIS REWIZJI	OPRACOWAŁ
00	202–.–.–.–	–– ––	–– ––

Wszystkie prawa autorskie dotyczące tego rysunku są własnością pracowni architektonicznej Bulak Sp. z o. o. Niniejszy rysunek jest wydany pod warunkiem, iż nie będzie kopiowany, ani udostępniany bez uzgodnienia z Bulak Projekt.

Inwestor: ARCHE GRUPA
„ARCHE" S.A.
ul. Puławska 361, 02-801 Warszawa
tel.: 22 319 80 80, arche@arche.pl

Pracownia wiodąca: BULAK PROJEKT
BULAK Sp. z o.o.
ul. Wojciecha Chrzanowskiego 16 lok. 308
04-392 Warszawa
bulakprojekt@bulakprojekt.pl

Pracownia konstrukcyjna: HP group
H O F F M A N N & P R O K O P S p . z o . o .
PRACOWNIA: +48 530 417 103 | biuro@h-p.group
ul. Porcelanowa 60, 1 piętro, pok. 204,
40-246 Katowice | www.h-p.group

Inwestycja: „Przebudowa, rozbudowa, nadbudowa, remont i zmiana sposobu użytkowania zespołu budynków poprzemysłowych „Elektrociepłowni Szombierki"

Adres: Kosynierów 34, 41-907 Bytom
Działki ew. nr: 1787/9, 1709/9, 1710/9, 1711/9 obręb Szombierki

Projektant:	mgr inż. BARTOSZ PROKOP	SLK/5663/POOK/14 w specjalności konstrukcyjno-budowlanej	
Zespół projektowy:			
Sprawdzający:	mgr inż. RAFAŁ HOFFMANN	SLK/5746/PBKb/15 w specjalności konstrukcyjno-budowlanej	

Przedmiot: ZBROJENIE PŁYTY PN-2 BRODZIKA

Specjalność: KONSTRUKCJA	Faza: PROJEKT WYKONAWCZY
DATA: 2025-10-29	SKALA: 1:50/1:20
REWIZJA: 00	NUMER RYSUNKU: 2303-F-NB-B3-008