



6


UWAGA!
przed zamówieniem
wymiary stropu sprawdzić z natury

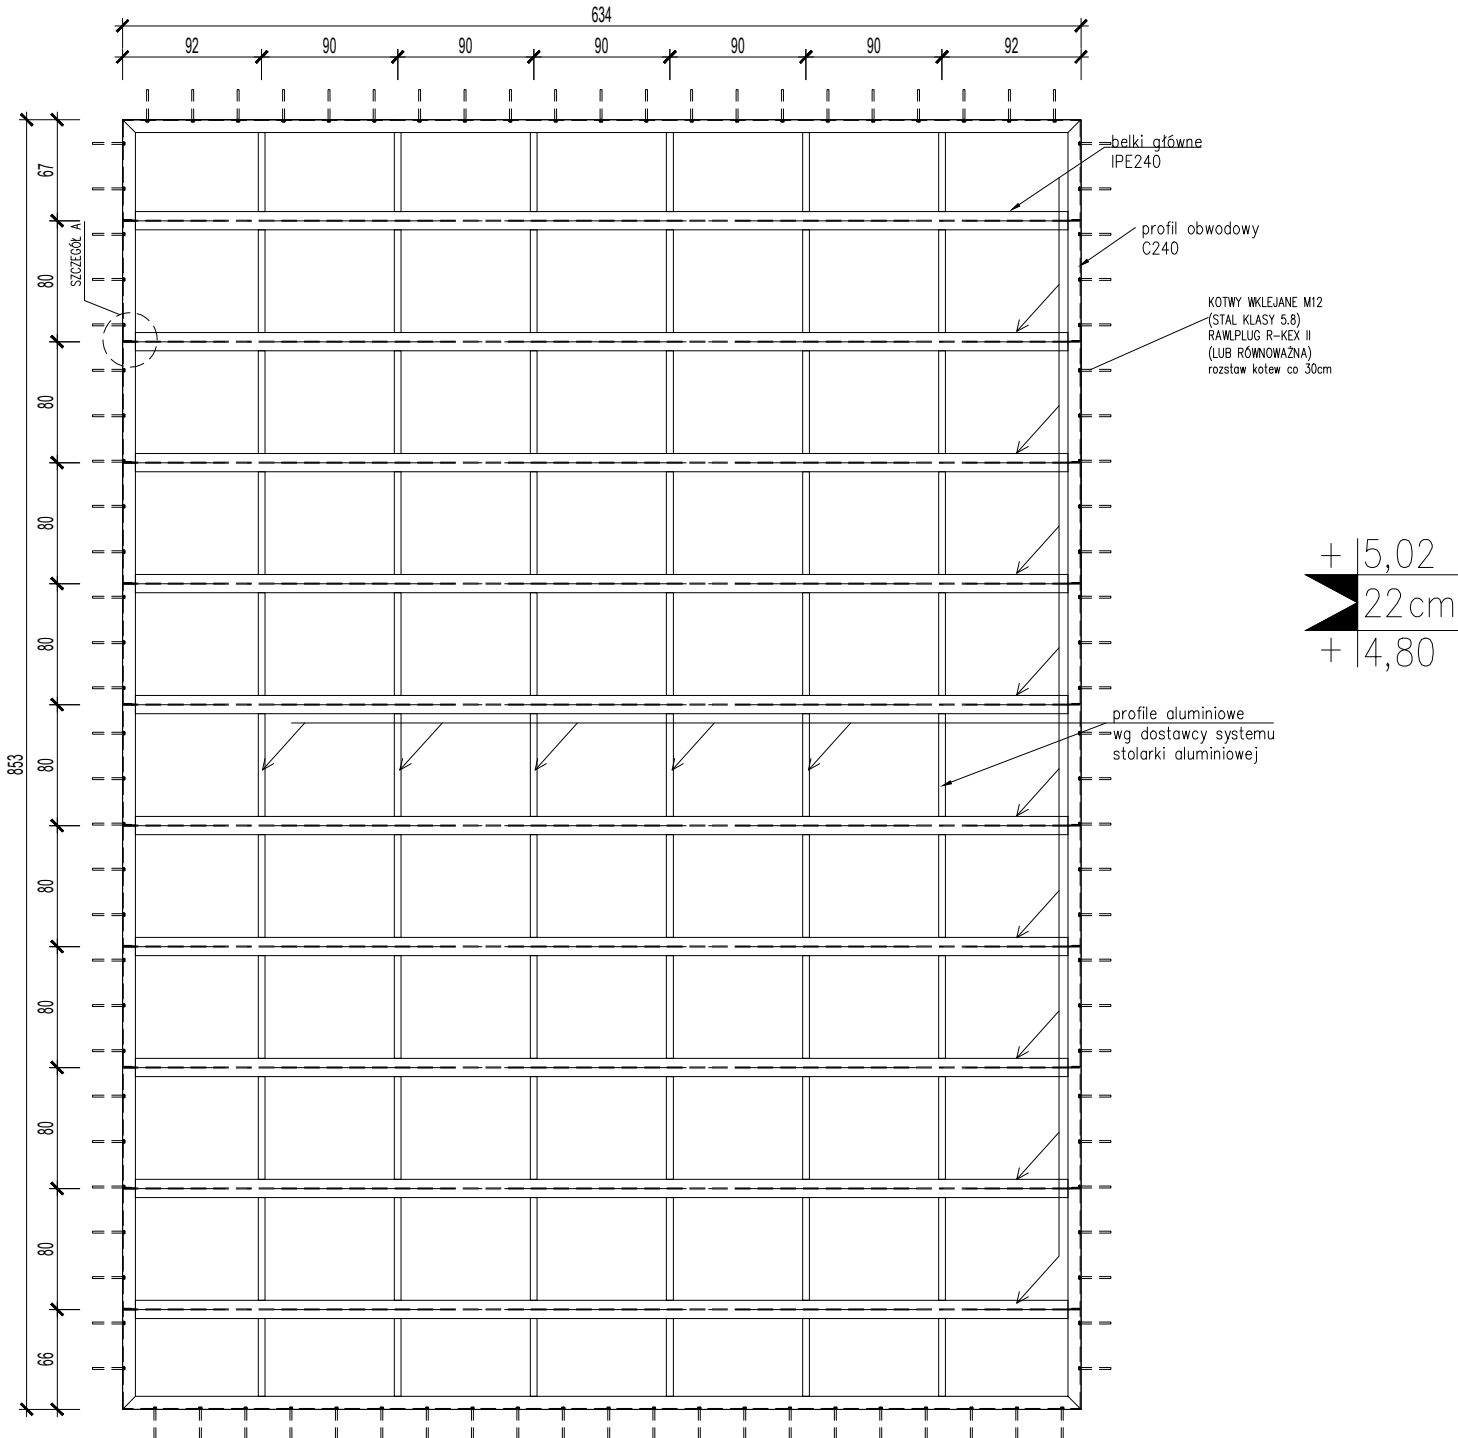

szkło 3x10mm
VSG hartowane z certyfikatem odporności pożarowej R60
belki stalowe IPE240
zabezpieczone do R120 farbą Promapaint SC300 (około 800 kg/strop)

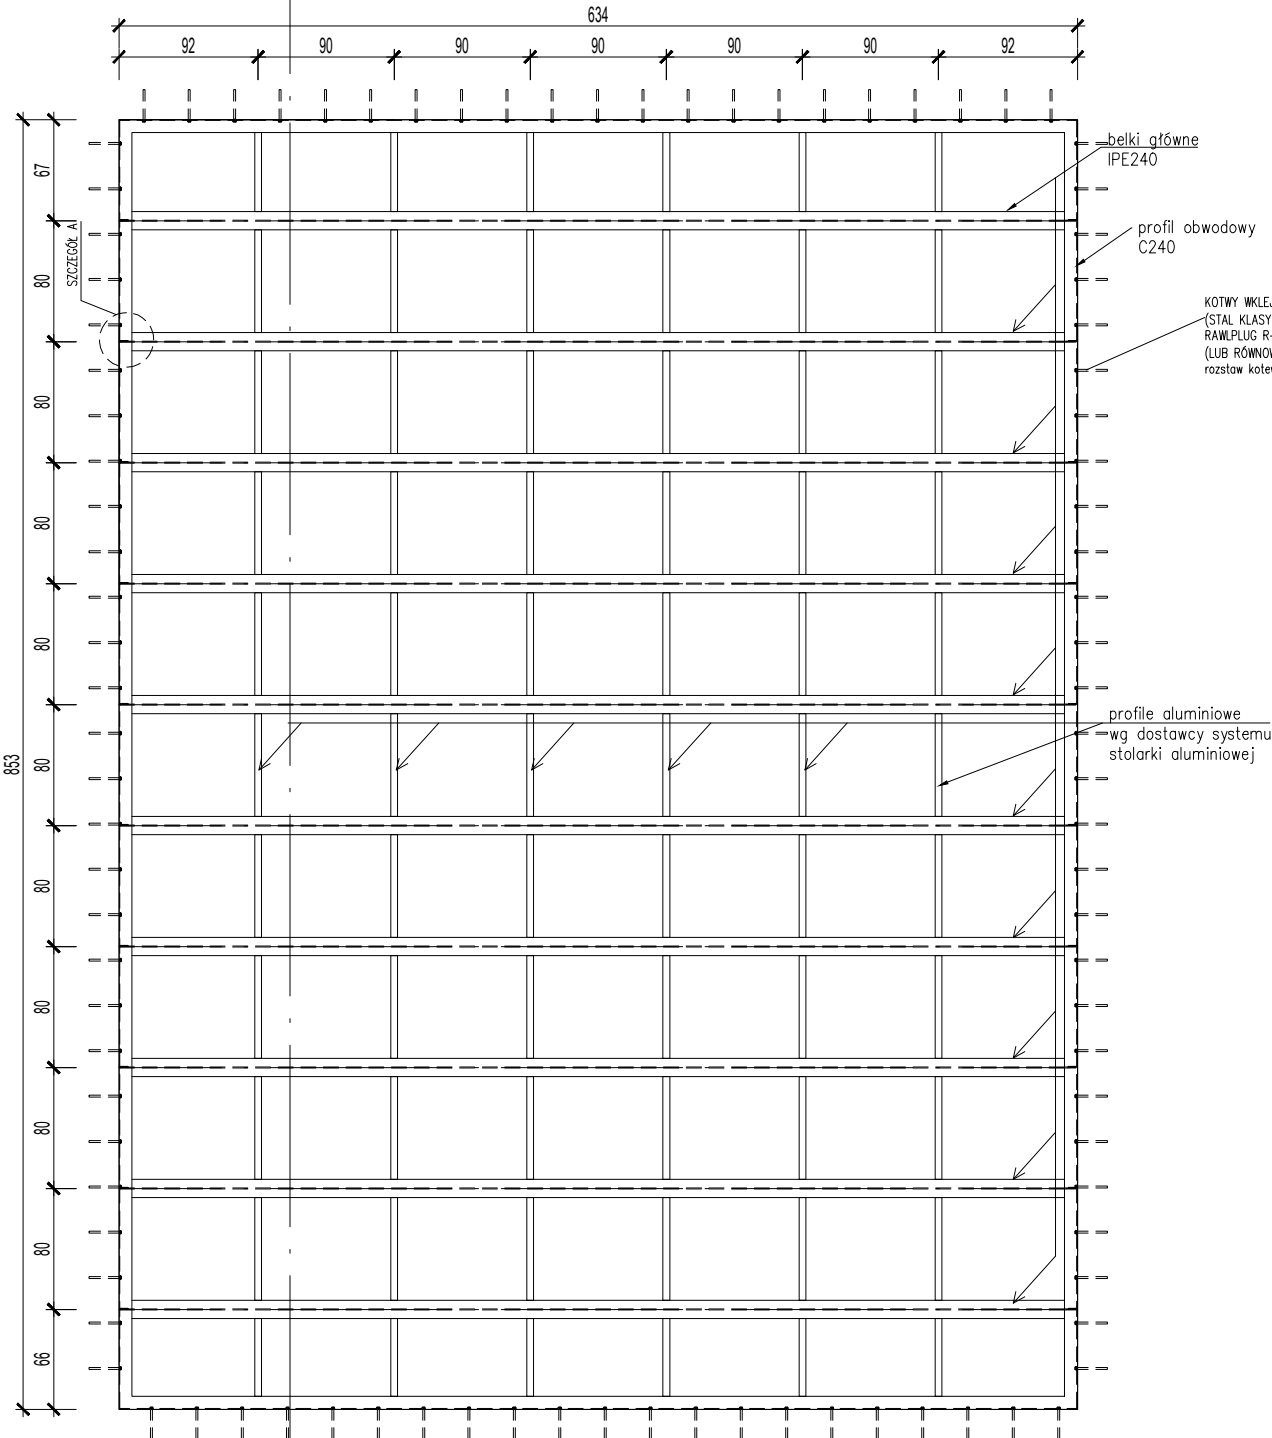


2

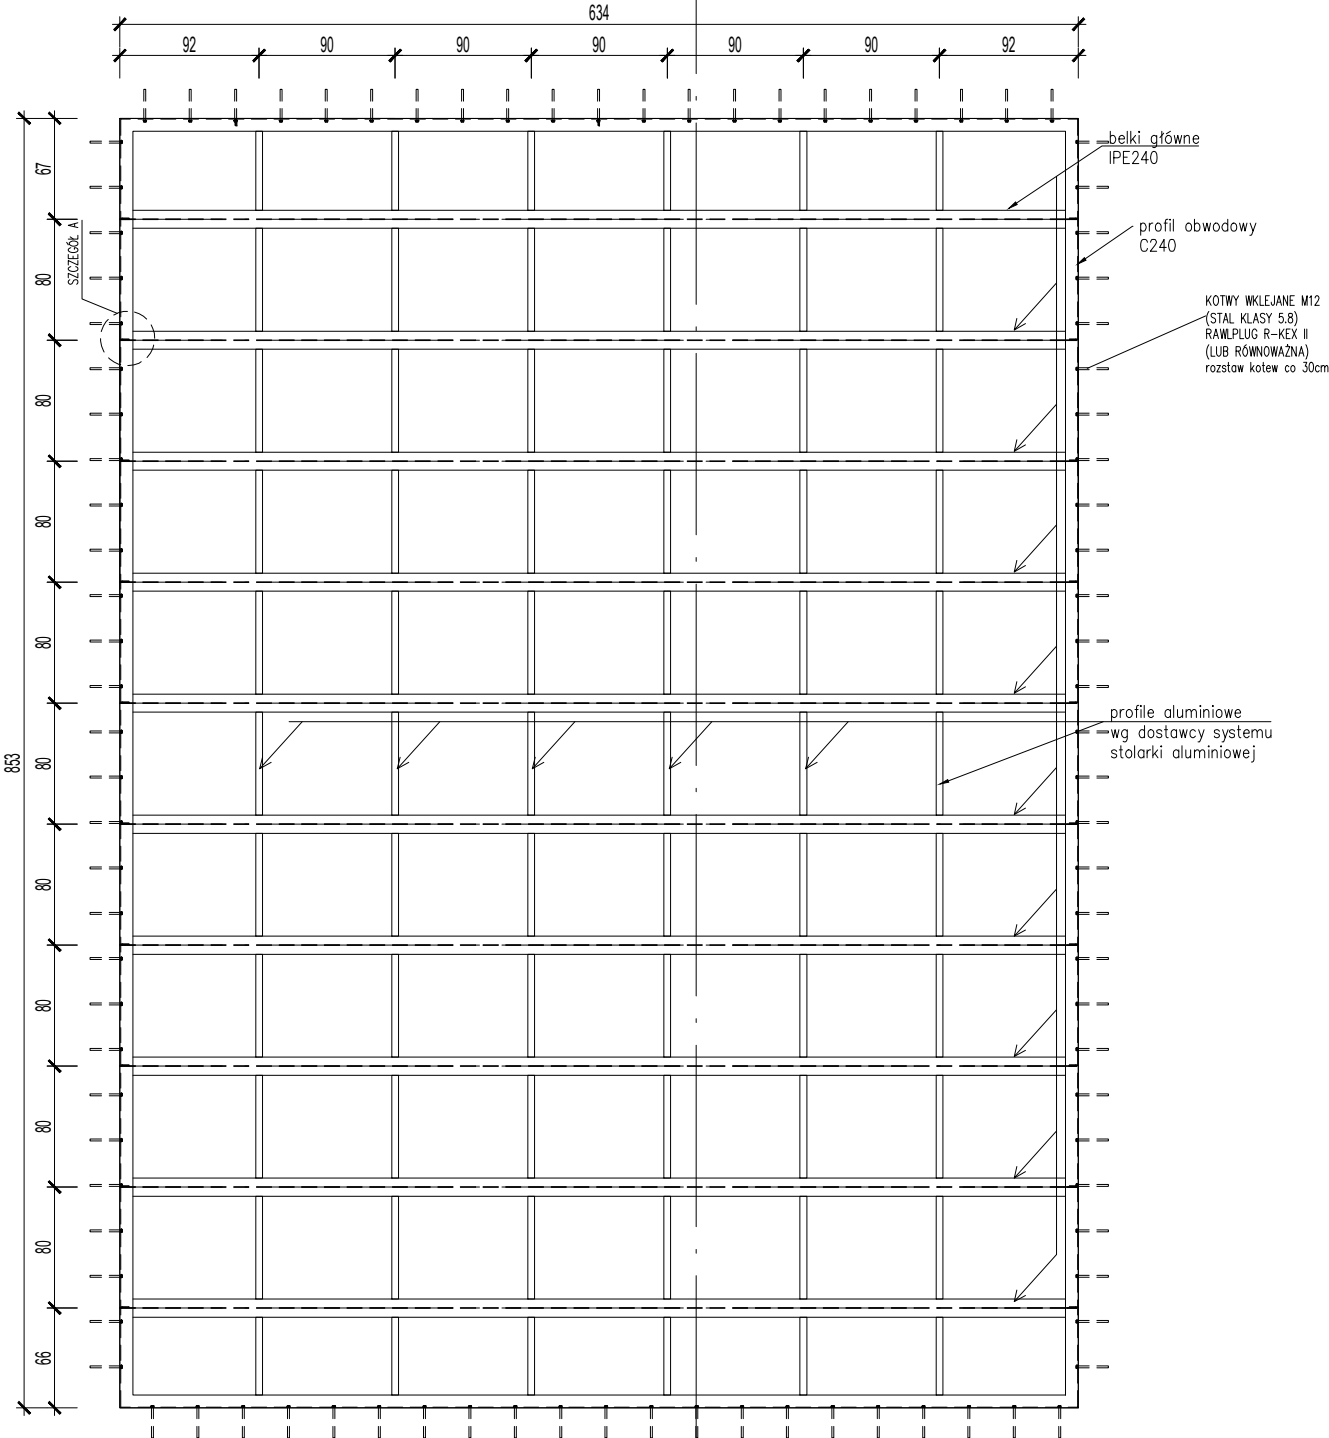

3

4


UWAGA!
przed zamówieniem
wymiary stropu sprawdzić z natury

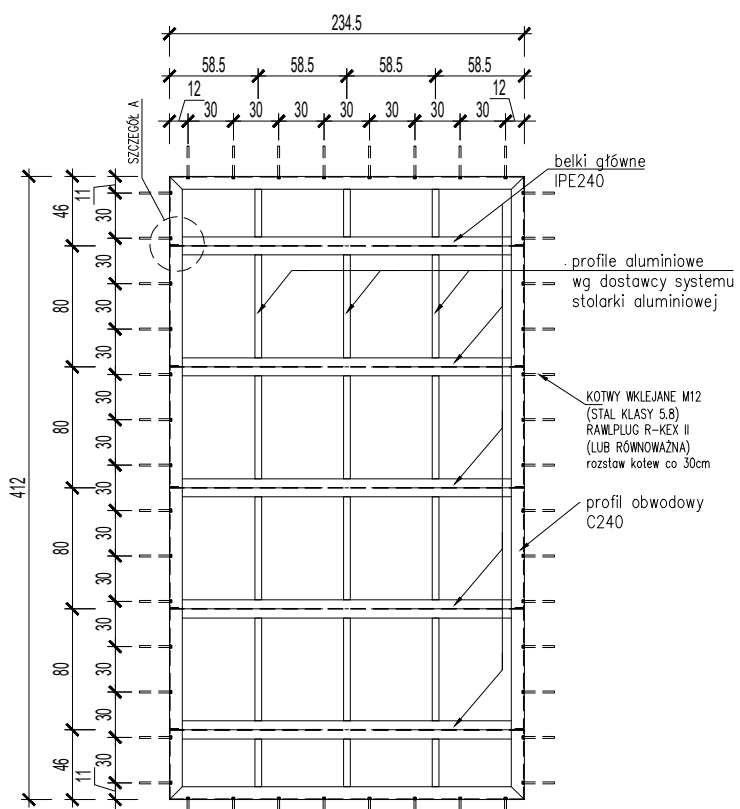



szkło 3x10mm
VSG hartowane certyfikatem odporności pożarowej R60
belki stalowe IPE240
zabezpieczone do R120 farbą Promapaint SC300 (około 800 kg/strop)

5



SZCZEGÓŁ "A"
SKALA 1:5

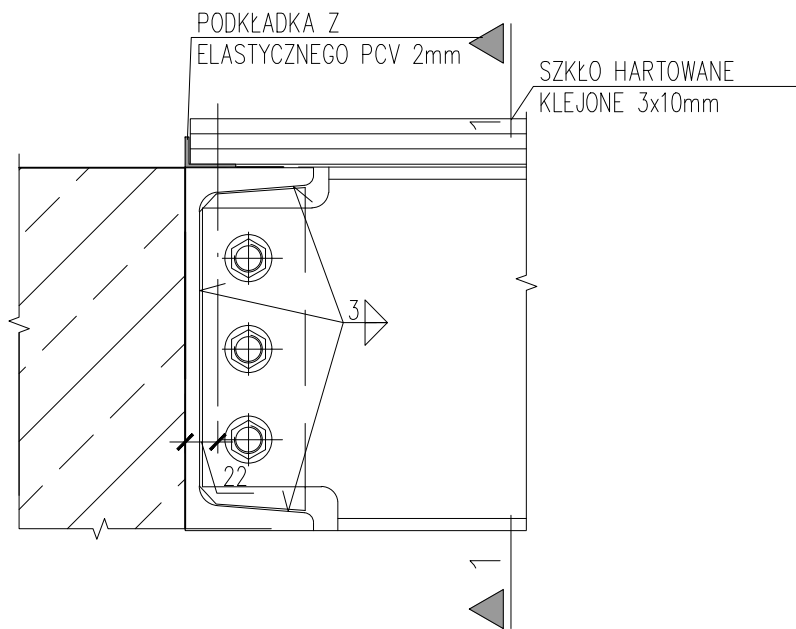

PRZESZCZÓŁ 1-1

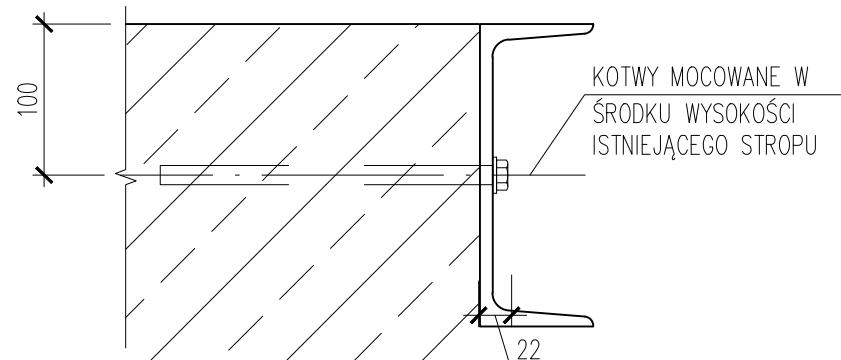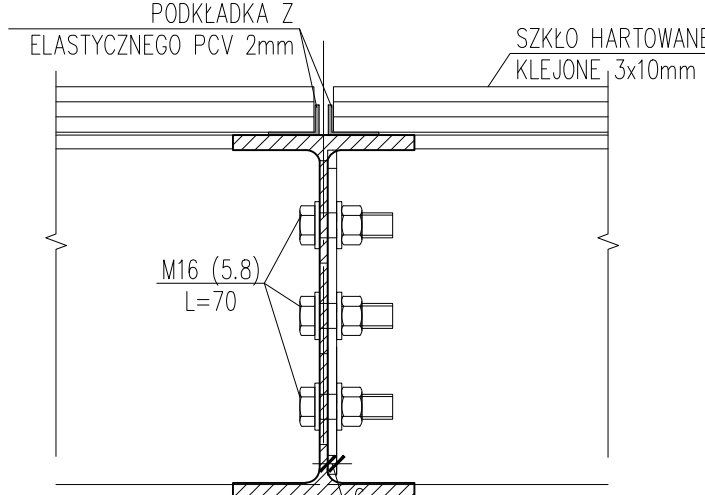

H

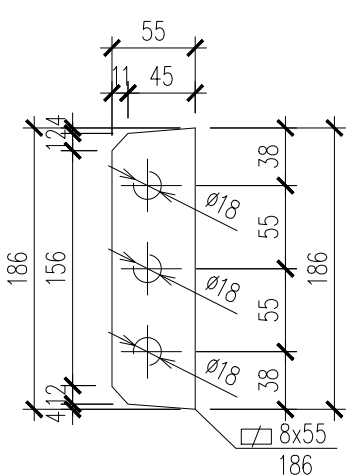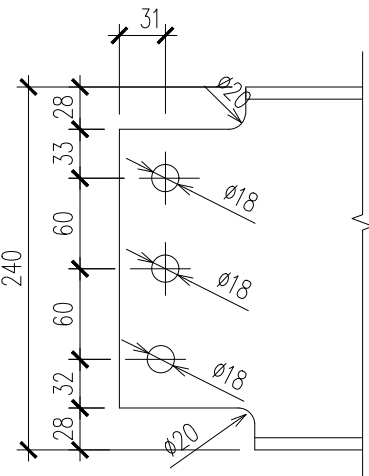

SZCZEGÓŁ MOCOWANIA KOTEW
SYSTEMU RAWPLUG R-KEX II
SKALA 1:5

KEY PLAN	B1 - KOTŁOWNIA B2 - POMPOWNIA B3 - MASZYNOWNIA B4 - ROZDZIELNIA B5 - ADMINISTRACJA B6 - WIEŻA WODNO-ZEGAROWA B7 - WIEŻA WĘGLOWA B9 - WARSZTATY B10 - WARTOWNIA			
	Przebudowa, remont i zmiana sposobu użytkowania połaciowej części zespołu budynków przemysłowych „Elektrociepłowni Szombark” na funkcję usługową, tj. usług kulturalnej (m. in. muzeum), sportu i rekreacji, zakwaterowania turystycznego, wystawiennictwa, biur, gastronomii, handlu, wraz z zagospodarowaniem terenu i instalacją inżynierską obejmującą budowę parkingów zewnętrznych, przebudowę drogi podjazdowej, rozbiórkę części budynku maszynowni od strony południowej.			
	w ramach realizacji zadania inwestycyjnego pod nazwą:			
	Przebudowa, rozbudowa, nadbudowa, remont i zmiana sposobu użytkowania połaciowej części zespołu budynków przemysłowych „Elektrociepłowni Szombark” na funkcję usługową, tj. usług kulturalnej (m. in. muzeum), sportu i rekreacji, zakwaterowania turystycznego, wystawiennictwa, biur, gastronomii, handlu, wraz z zagospodarowaniem terenu i instalacją inżynierską obejmującą budowę parkingów zewnętrznych, przebudowę drogi podjazdowej, rozbiórkę części budynku maszynowni od strony południowej.			
	Bytom, ul. Kosztyńców 30 działka o nr ew. 1708/5, 1711/5, 1787/9			
	INVESTOR / CLIENT	ARCHE S.A. 02-301 Warszawa, ul. Puławska 361		
	ARCHITECT	BULAK Sp. z o.o. ul. Wójcicha Chrzczanowskiego 16 lok. 308, 04-392 Warszawa bulakprojekt@bulakprojekt.pl		
	FAZA / STAGE	PROJEKT WYKONAWCZY PK 951		
	BRANŻA / SPECIALTY	KONSTRUKCJA K		
	PROJEKTANT / AUTHOR	mgr inż. Paweł Goliński upr. w spec. konstr.-bud. MAZ/0374/POOK/09		
PRZEBUDOWA / RECONSTRUCTION	mgr inż. Radosław Lorens upr. w spec. konstr.-bud. MAZ/0081/POOK/10			
OPRACOWANIE / DEVELOPMENT	inż. Nazar Kermyski mgr inż. Paulina Sacharczuk			
RYSEK / DRAWING	BUDYNEK B1 - KOTŁOWNIA, SCHEMAT KONSTRUKCJI STROPÓW SZKŁANYCH			
DATA / DATE		FAZA / STAGE	Numer rysunku	SKALA / SCALE
09.2025		P.W.	SZ1	1:5/1:50
2303_F_KN_B1_SZ1				