



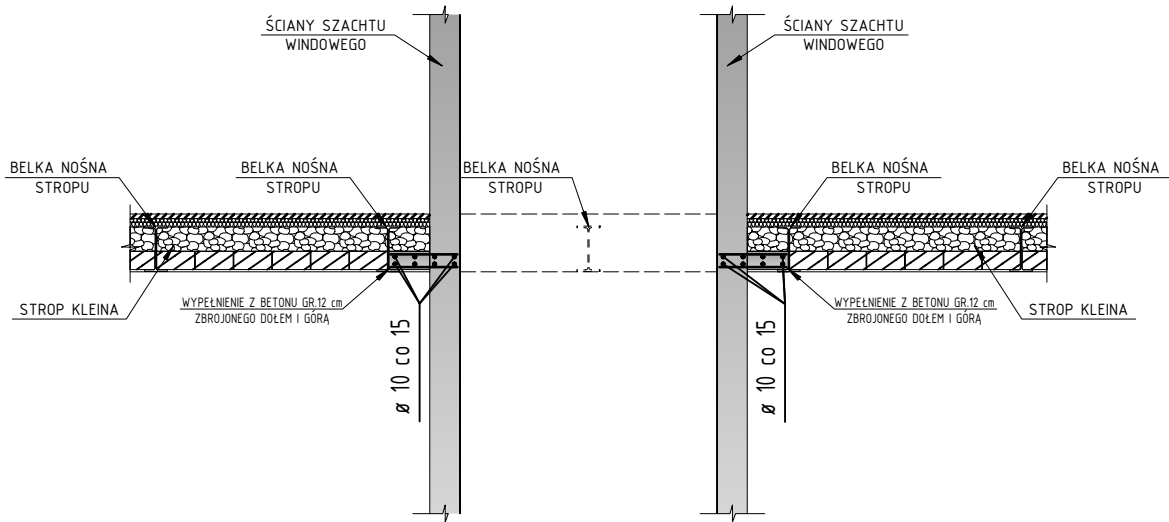

PRZEKRÓJ A-A
SKALA 1:50

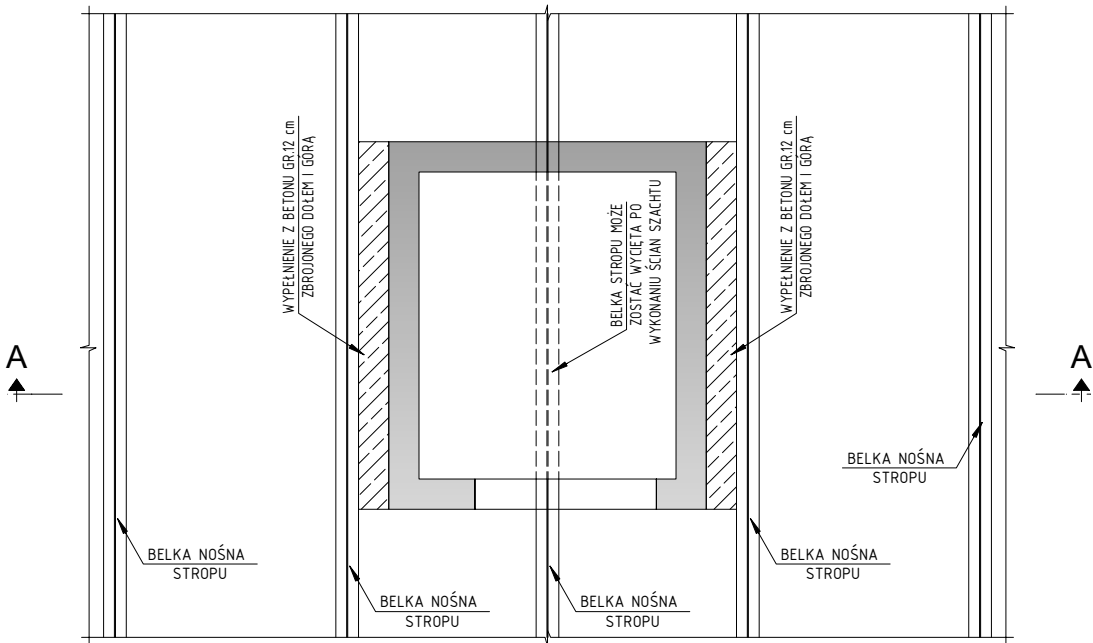

KEY PLAN	B1 – KOTŁOWNIA B2 – POMPOWNIA B3 – MASZYNOWNIA B4 – ROZDZIELNIA B5 – ADMINISTRACJA B6 – WIEŻA WODNO-ZEGAROWA B7 – WIEŻA WĘGŁOWA B9 – WARSZTATY B10 – WARTOWNIA								
TEMA THEME	Przebudowa, remont i zmiana sposobu użytkowania południowej części zespołu budynków przemysłowych „Elektrociepłowni Szombierki” na funkcje usługowe, tj.: usługi kultury (m. in. muzeum), sportu i rekreacji, zakwaterowania turystycznego, wystawiennictwa, biur, gastronomii, handlu wraz z zagospodarowaniem terenu i infrastrukturą towarzyszącą obejmującą budowę parkingów zewnętrznych, przebudowę drogi pożarowej, rozbiórkę części budynku maszynowni od strony południowej w ramach realizacji zadania inwestycyjnego pod nazwą: „Przebudowa, rozbudowa, nadbudowa, remont i zmiana sposobu użytkowania południowej części zespołu budynków przemysłowych „Elektrociepłowni Szombierki” na funkcje usługowe, tj.: usługi kultury (m. in. muzeum), turystyki, sportu i rekreacji, zakwaterowania turystycznego, wystawiennictwa, biur, gastronomii, handlu i usług zdrowia wraz z zagospodarowaniem terenu i infrastrukturą towarzyszącą” Bytom, ul. Kosynierów 30 działka o nr ew. 1709/5, 1711/9, 1787/9								
INWESTOR DEVELOPER	ARCHE GRUPA ARCHE S.A. 02-301 Warszawa, ul. Puławska 361								
ARCHITEKT	BULAK PROJEKT BULAK Sp. z o.o. ul. Wojciecha Chrzanowskiego 16 lok. 308, 04-392 Warszawa bulakprojekt@bulakprojekt.pl								
FAZA STAGE	PROJEKT WYKONAWCZY NR PROJ./DESIGN no. PK_951								
BRANŻA TRADE	KONSTRUKCJA INDEKS/INDEX K								
PROJEKTANCI DESIGNERS	KONSYSYSTEM KONSTRUKCJE BUDOWLANE SP. Z O.O. ul. Narwik 24 lok. U1 01-471 Warszawa biuro@konsystem.pl www.konsystem.pl								
AUTOR DESIGNED BY	mgr inż. Paweł Gołnik upr. w spec. konstr.-bud. MAZ/0374/POOK/09								
SPRAWDZIŁ VERIFIED BY	mgr inż. Radosław Lorens upr. w spec. konstr.-bud. MAZ/0081/POOK/10								
OPRACOWAŁ DRAWN BY	inż. Nazar Kernytskyi								
RYSUNEK DRAWING	DETAL PRZEJŚCIA TRZONU WINDOWEGO PRZEZ STROP KLEINA <table><tr><td>DATA / DATE</td><td>FAZA / STAGE</td><td>Numer rysunku</td><td>SKALA / SCALE</td></tr><tr><td>08.2025</td><td>P.W.</td><td>ZBR.DET.7</td><td>1:50</td></tr></table>	DATA / DATE	FAZA / STAGE	Numer rysunku	SKALA / SCALE	08.2025	P.W.	ZBR.DET.7	1:50
DATA / DATE	FAZA / STAGE	Numer rysunku	SKALA / SCALE						
08.2025	P.W.	ZBR.DET.7	1:50						
rys. DRAWING	2303_F_KN_B3_ZBR.DET.7								