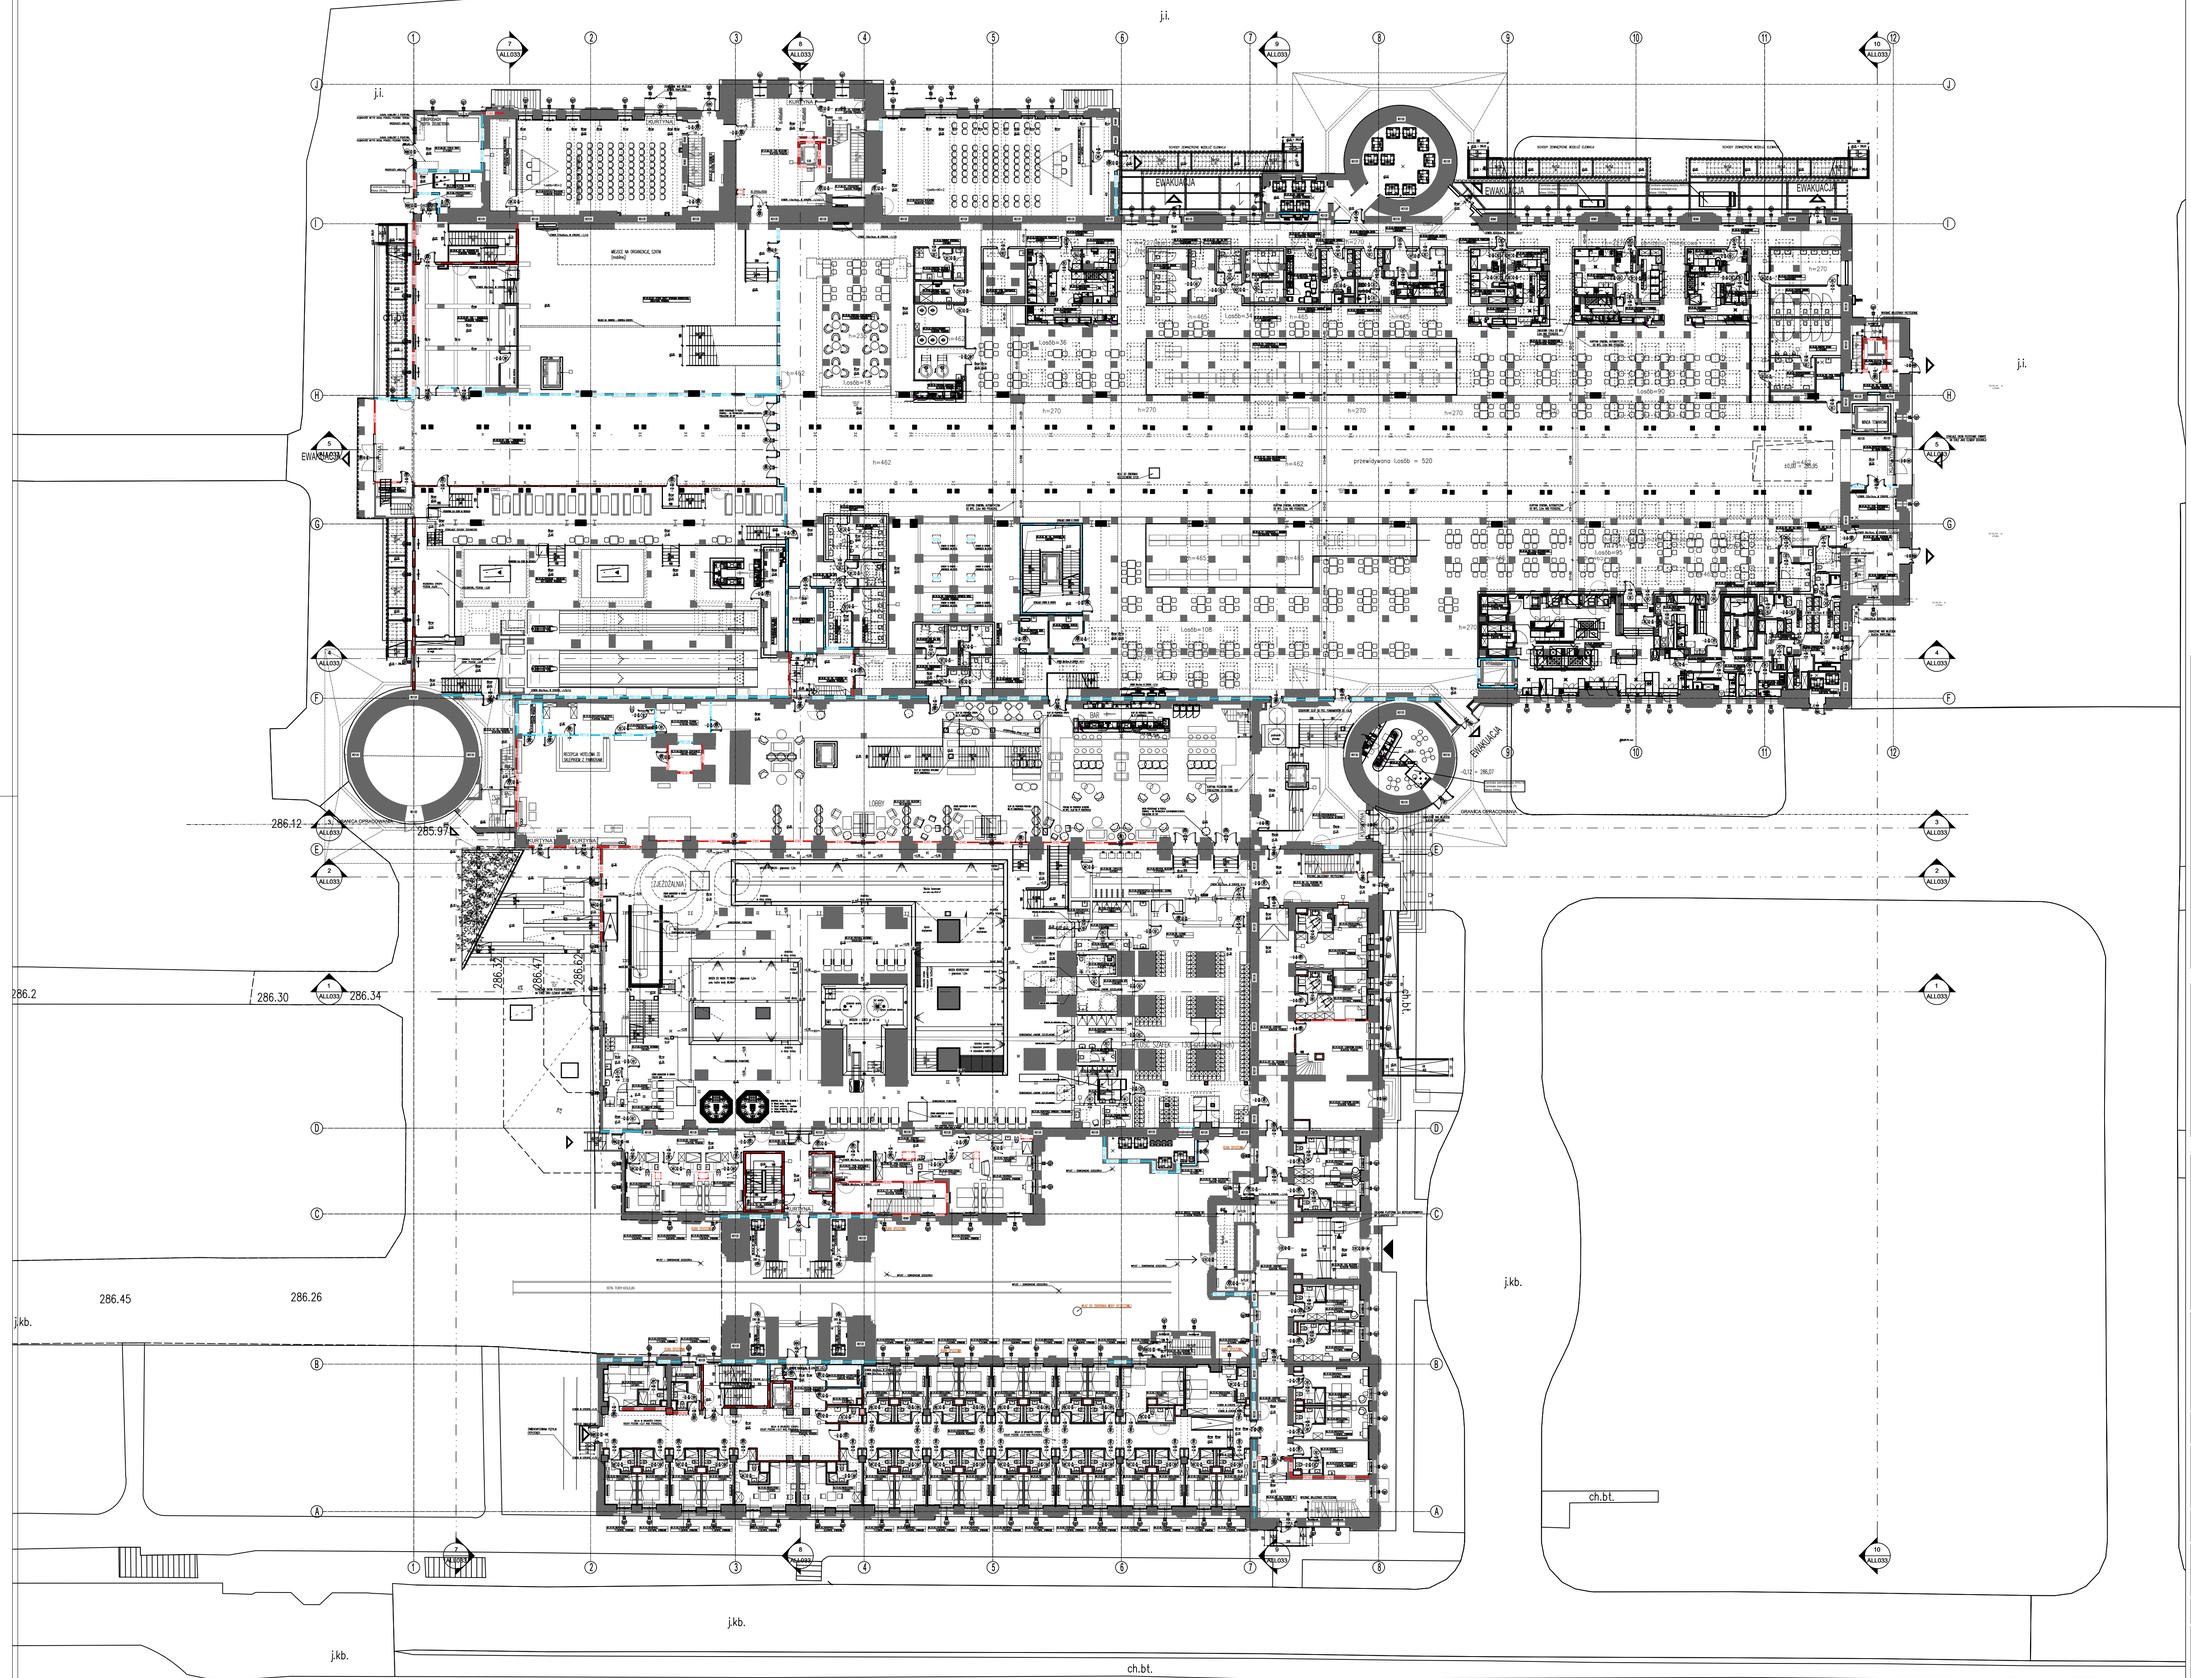


LEGENDA:

- EI60 — projektowana przegroda o odporności ogniowej EI60
- REI60 — projektowana przegroda o odporności ogniowej REI60
- EI120 — projektowana przegroda o odporności ogniowej EI120
- REI120 — projektowana przegroda o odporności ogniowej REI120
- EI30 — wymagana odporność ogniowa EI30 dla przegrody istniejącej
- REI30 — wymagana odporność ogniowa REI30 dla przegrody istniejącej
- EI60 — wymagana odporność ogniowa EI60 dla przegrody istniejącej
- REI60 — wymagana odporność ogniowa REI60 dla przegrody istniejącej
- EI120 — wymagana odporność ogniowa EI120 dla przegrody istniejącej
- REI120 — wymagana odporność ogniowa REI120 dla przegrody istniejącej
- ZW52 — zawory 52 zabudowane na pionie nawodnionym
- H25 — hydrant wewnętrzny 25 z wężem półsztywnym 30m

Wszystkie ściany działowe klatek schodowych i szybów windowych co najmniej REI60 poza wskazanymi na rysunkach o wyższej klasie odporności ogniowej.

Wszystkie ściany działowe pomieszczeń gospodarczych i technicznych co najmniej REI60 poza wskazanymi na rysunkach o wyższej klasie odporności ogniowej.

Pozostałe ściany działowe co najmniej EI60 poza wskazanymi na rysunkach o wyższej klasie odporności ogniowej.

Ściany obudowy szachtów instalacyjnych co najmniej EI120.

Ściany zewnętrzne w pasach międzykondygnacyjnych co najmniej EI60(o-i) poza wskazanymi na rysunkach o wyższej klasie odporności ogniowej.

Tytuł: EKSPERTYZA TECHNICZNA ZABEZPIECZENIA PRZECIWPOŻAROWEGO ZESPOŁU BUDYNKÓW POPRZEMYSŁOWYCH BYŁEJ "ELEKTROCIEPŁOWNI SZOMBIERKI" W BYTOMIU PRZY UL. KOSYNIERÓW 34

Inwestor: „ARCHE" S.A.
ul. Puławska 361, 02-801 Warszawa
tel.: 22 319 80 80, arche@arche.pl

Pracownia wiodąca: BULAK Sp. z o.o.
ul. Wojciecha Chrzanowskiego 16 lok. 308
04-392 Warszawa
bulakprojekt@bulakprojekt.pl

Inwestycja: **Przebudowa, rozbudowa, nadbudowa, remont i zmiana sposobu użytkowania północnej części zespołu budynków poprzemysłowych „Elektrociepłowni Szombierki" na funkcję usługowe towarzyszące fundacji, tj.: funkcje kultury (m. in. muzeum), nauki i oświaty, turystyki, sportu i rekreacji, zakwaterowania turystycznego, wystawiennictwa, biur, handlu, gastronomii oraz usług zdrowia wraz z zagospodarowaniem terenu i infrastrukturą towarzyszącą.**

Adres: Kosynierów 34, 41-907 Bytom
1787/9, 1709/9, 1710/9, 1711/9 obręb Szombierki

Projektant:	mgr inż. arch. MAREK BULAK	GP-7342/17/1158/91 w specjalności architektonicznej	
Zespół projektowy:	mgr inż. arch. Tomasz Orobeć		
	mgr inż. arch. Natalia Szalewicz		
	mgr inż. arch. Katarzyna Fiedorowicz		
	mgr inż. arch. Andrzej Piekarski		
Sprawdzający:	mgr inż. arch. PRZEMYSŁAW KOLASIŃSKI	05/07/DOA w specjalności architektonicznej	

Przedmiot: RZUT PARTERU

Specjalność: ARCHITEKTURA — Faza: PROJEKT BUDOWLANY ZMIAN

DATA: 2025-11-28 — SKALA: -

REWIZJA: — NUMER RYSUNKU: 2303-01