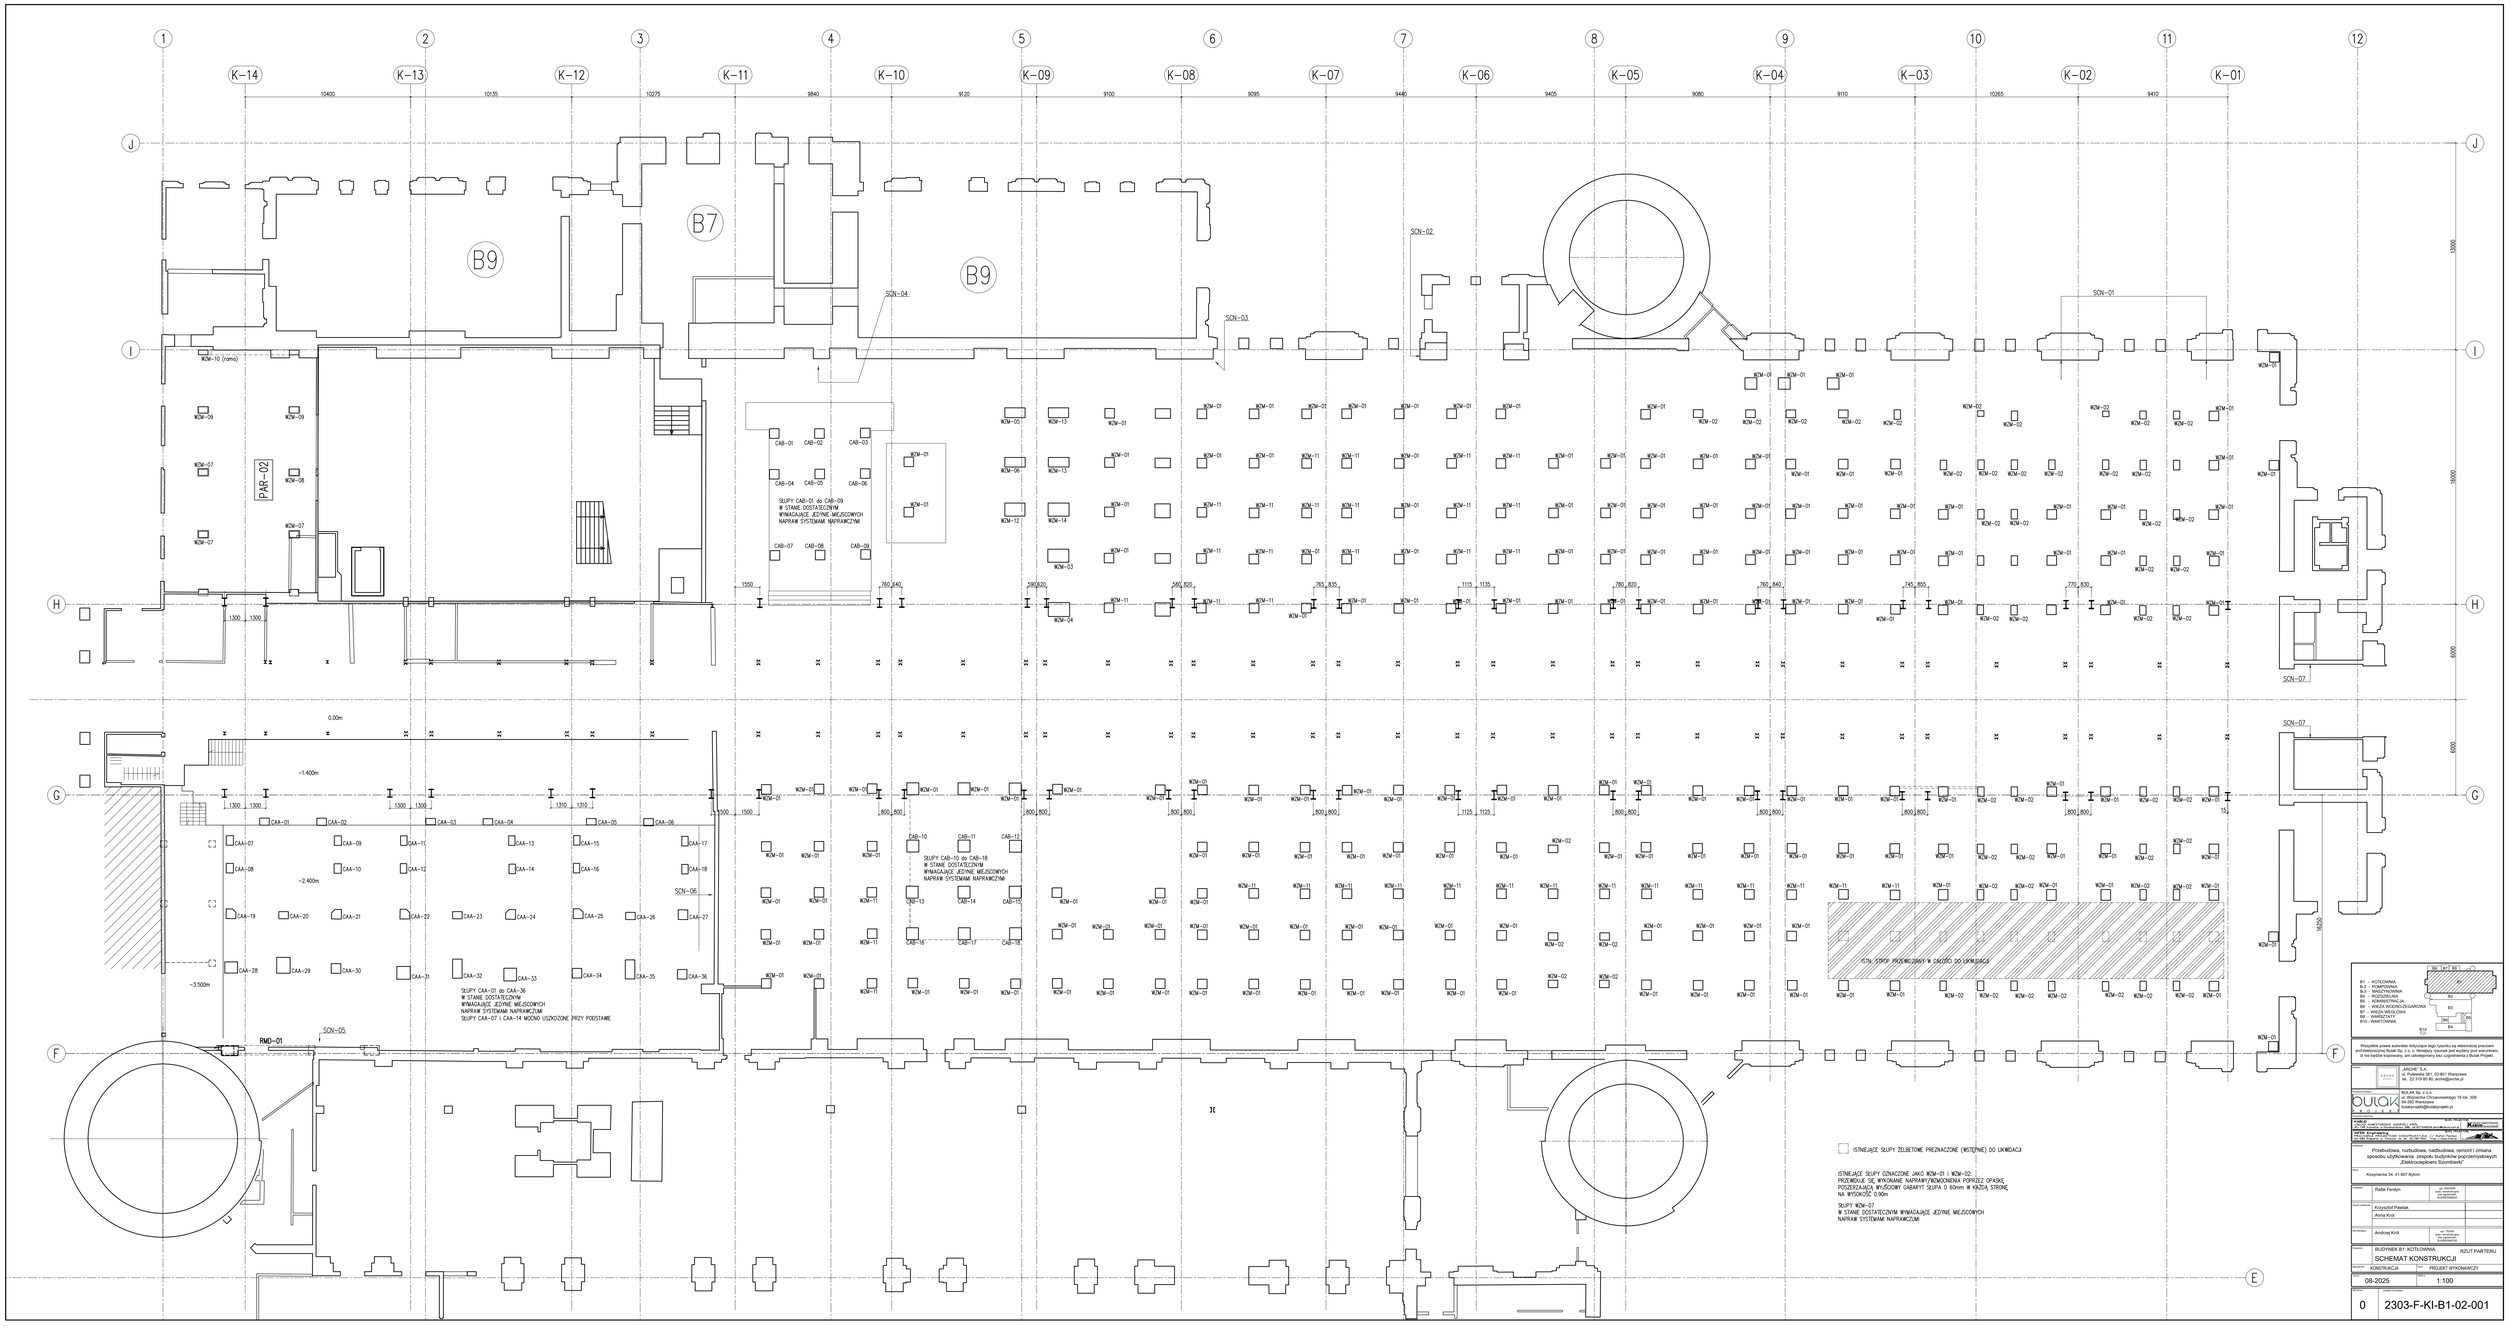

B1 - KOTŁOWNIA
B2 - KOMIN/WANNA
B3 - MAGZYNOWNIA
B4a - ROZDZIELNIA
B4b - WENTYLATORNIA
B5 - WIEŻA WODNO-ZGUSZAKOWA
B7 - WIEŻA WIĘZOWA
B9 - WIATA/CHŁODNIA
B10 - WARTOWNIA

Wszystkie prawa autorskie dotyczące tego rysunku są własnością prawnie chronioną zgodnie z ustawą o prawie autorskim i prawach pokrewnych. Bez pisemnej zgody autora zabrania się jego kopiowania, powielania, udostępniania osobom trzecim oraz wykorzystywania w celach innych niż określone w umowie.

„ARCHE" S.A.
ul. Puławska 301, 02-801 Warszawa
tel.: 22 319 80 80, arche@arche.pl

OUTLAK Sp. z o.o.
ul. Wojciecha Chrzanowskiego 16 lok. 306
04-360 Warszawa
outlakpm@outlakproject.pl

Przebudowa, rozbudowa, nadbudowa, remont i zmiana sposobu użytkowania zespołu budynków poprzemysłowych Elektrociepłowni Szombierki

Kosynierów 34, 41-807 Bytom

Rafał Rardyn	mgr inż. architekt nr uprawnień budowlanych	
Krzysztof Pawlak		
Anna Król		
Andrzej Król	mgr inż. budow. nr uprawnień budowlanych	

BUDYNEK B1: KOTŁOWNIA — RZUT PARTERU

KONSTRUKCJA — PROJEKT WYKONAWCZY

08-2025 — 1:100

0 — 2303-F-KI-B1-02-001