


# OBIEKT B3a

PIWNICA POD PLACEM WEWNĘTRZNYM
ok. 750m2

B1 - KOTŁOWNIA
B-2 - POMPOWNIA
B-3 - MASZYNOWNIA
B4 - ROZDZIELNIA
B5 - ADMINISTRACJA
B6 - WIEŻA WODNO-ZEGAROWA
B7 - WIEŻA WĘGLOWA
B9 - WARSZTATY
B10 - WARTOWNIA

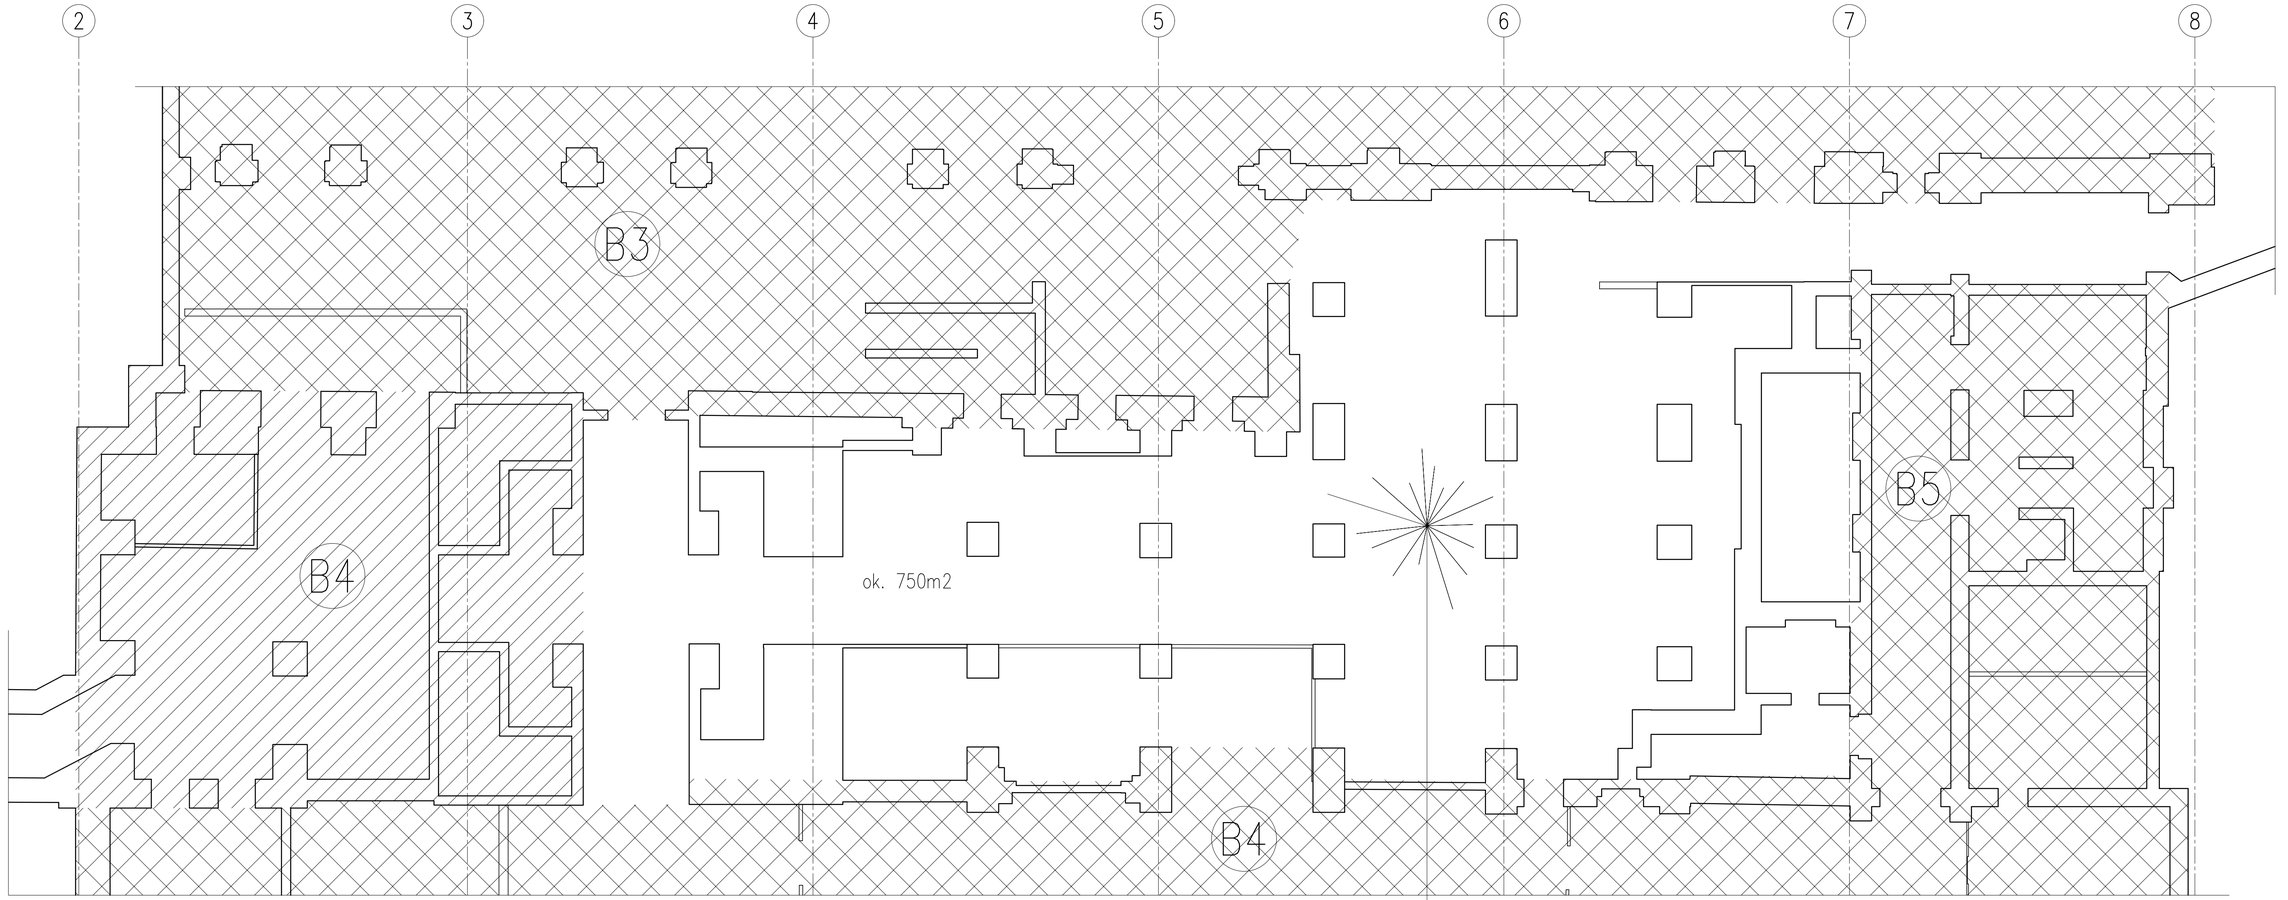


Wszystkie prawa autorskie dotyczące tego rysunku są własnością pracowni architektonicznej Bulak Sp. z o. o. Niniejszy rysunek jest wydany pod warunkiem, iż nie będzie kopiowany, ani udostępniany bez uzgodnienia z Bulak Projekt.

Inwestor:
„ARCHE" S.A.
ul. Puławska 361, 02-801 Warszawa
tel.: 22 319 80 80, arche@arche.pl

Pracownia wiodąca:
BULAK Sp. z o.o.
ul. Wojciecha Chrzanowskiego 16 lok. 308
04-392 Warszawa
bulakprojekt@bulakprojekt.pl

Pracownia branżowa:
KABUD USŁUG INWESTORSKIE ANDRZEJ KRÓL, Katowice ul.Sokolnicka 28b, tel.607349009, akrol@kabud.com.pl BIURO PROJEKTOWE
INFER Engineering PRACOWNIA PROJEKTOWO KONSTRUKCYJNA // Rafał Ferdyn 43-382 Bielsko-Biała ul. Parkowa 19, tel. 32/7877510, http://www.infer.pl BIURO PROJEKTOWE

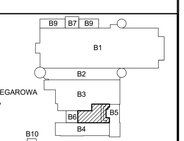Inwestycja:
Przebudowa, rozbudowa, nadbudowa, remont i zmiana sposobu użytkowania zespołu budynków poprzemysłowych „Elektrociepłowni Szombierki"

Adres:
Kosynierów 34, 41-907 Bytom

| | | | |
|---|---|---|---|
| Projektant: | Rafał Ferdyn | upr. 002/2000 spec. konstrukcyjna bez ograniczeń SLK/BO/5588/02 | |
| Zespół projektowy: | Krzysztof Pawlak | | |
| | Anna Król | | |
| | | | |
| Sprawdzający: | Andrzej Król | upr. 753/94 spec. konstrukcyjna bez ograniczeń SLK/BO/3887/02 | |

Przedmiot: BUDYNEK B3: MASZYNOWNIA PIWNICA POD PLACEM
PIWNICA (B3a) POD PLACEM ZEWNĘTRZNYM

Specjalność: KONSTRUKCJA
Faza: PROJEKT WYKONAWCZY

DATA: 09-2025
SKALA: 1:100

REWIZJA: 0
NUMER RYSUNKU: 2303-F-KI-B3-02-006