


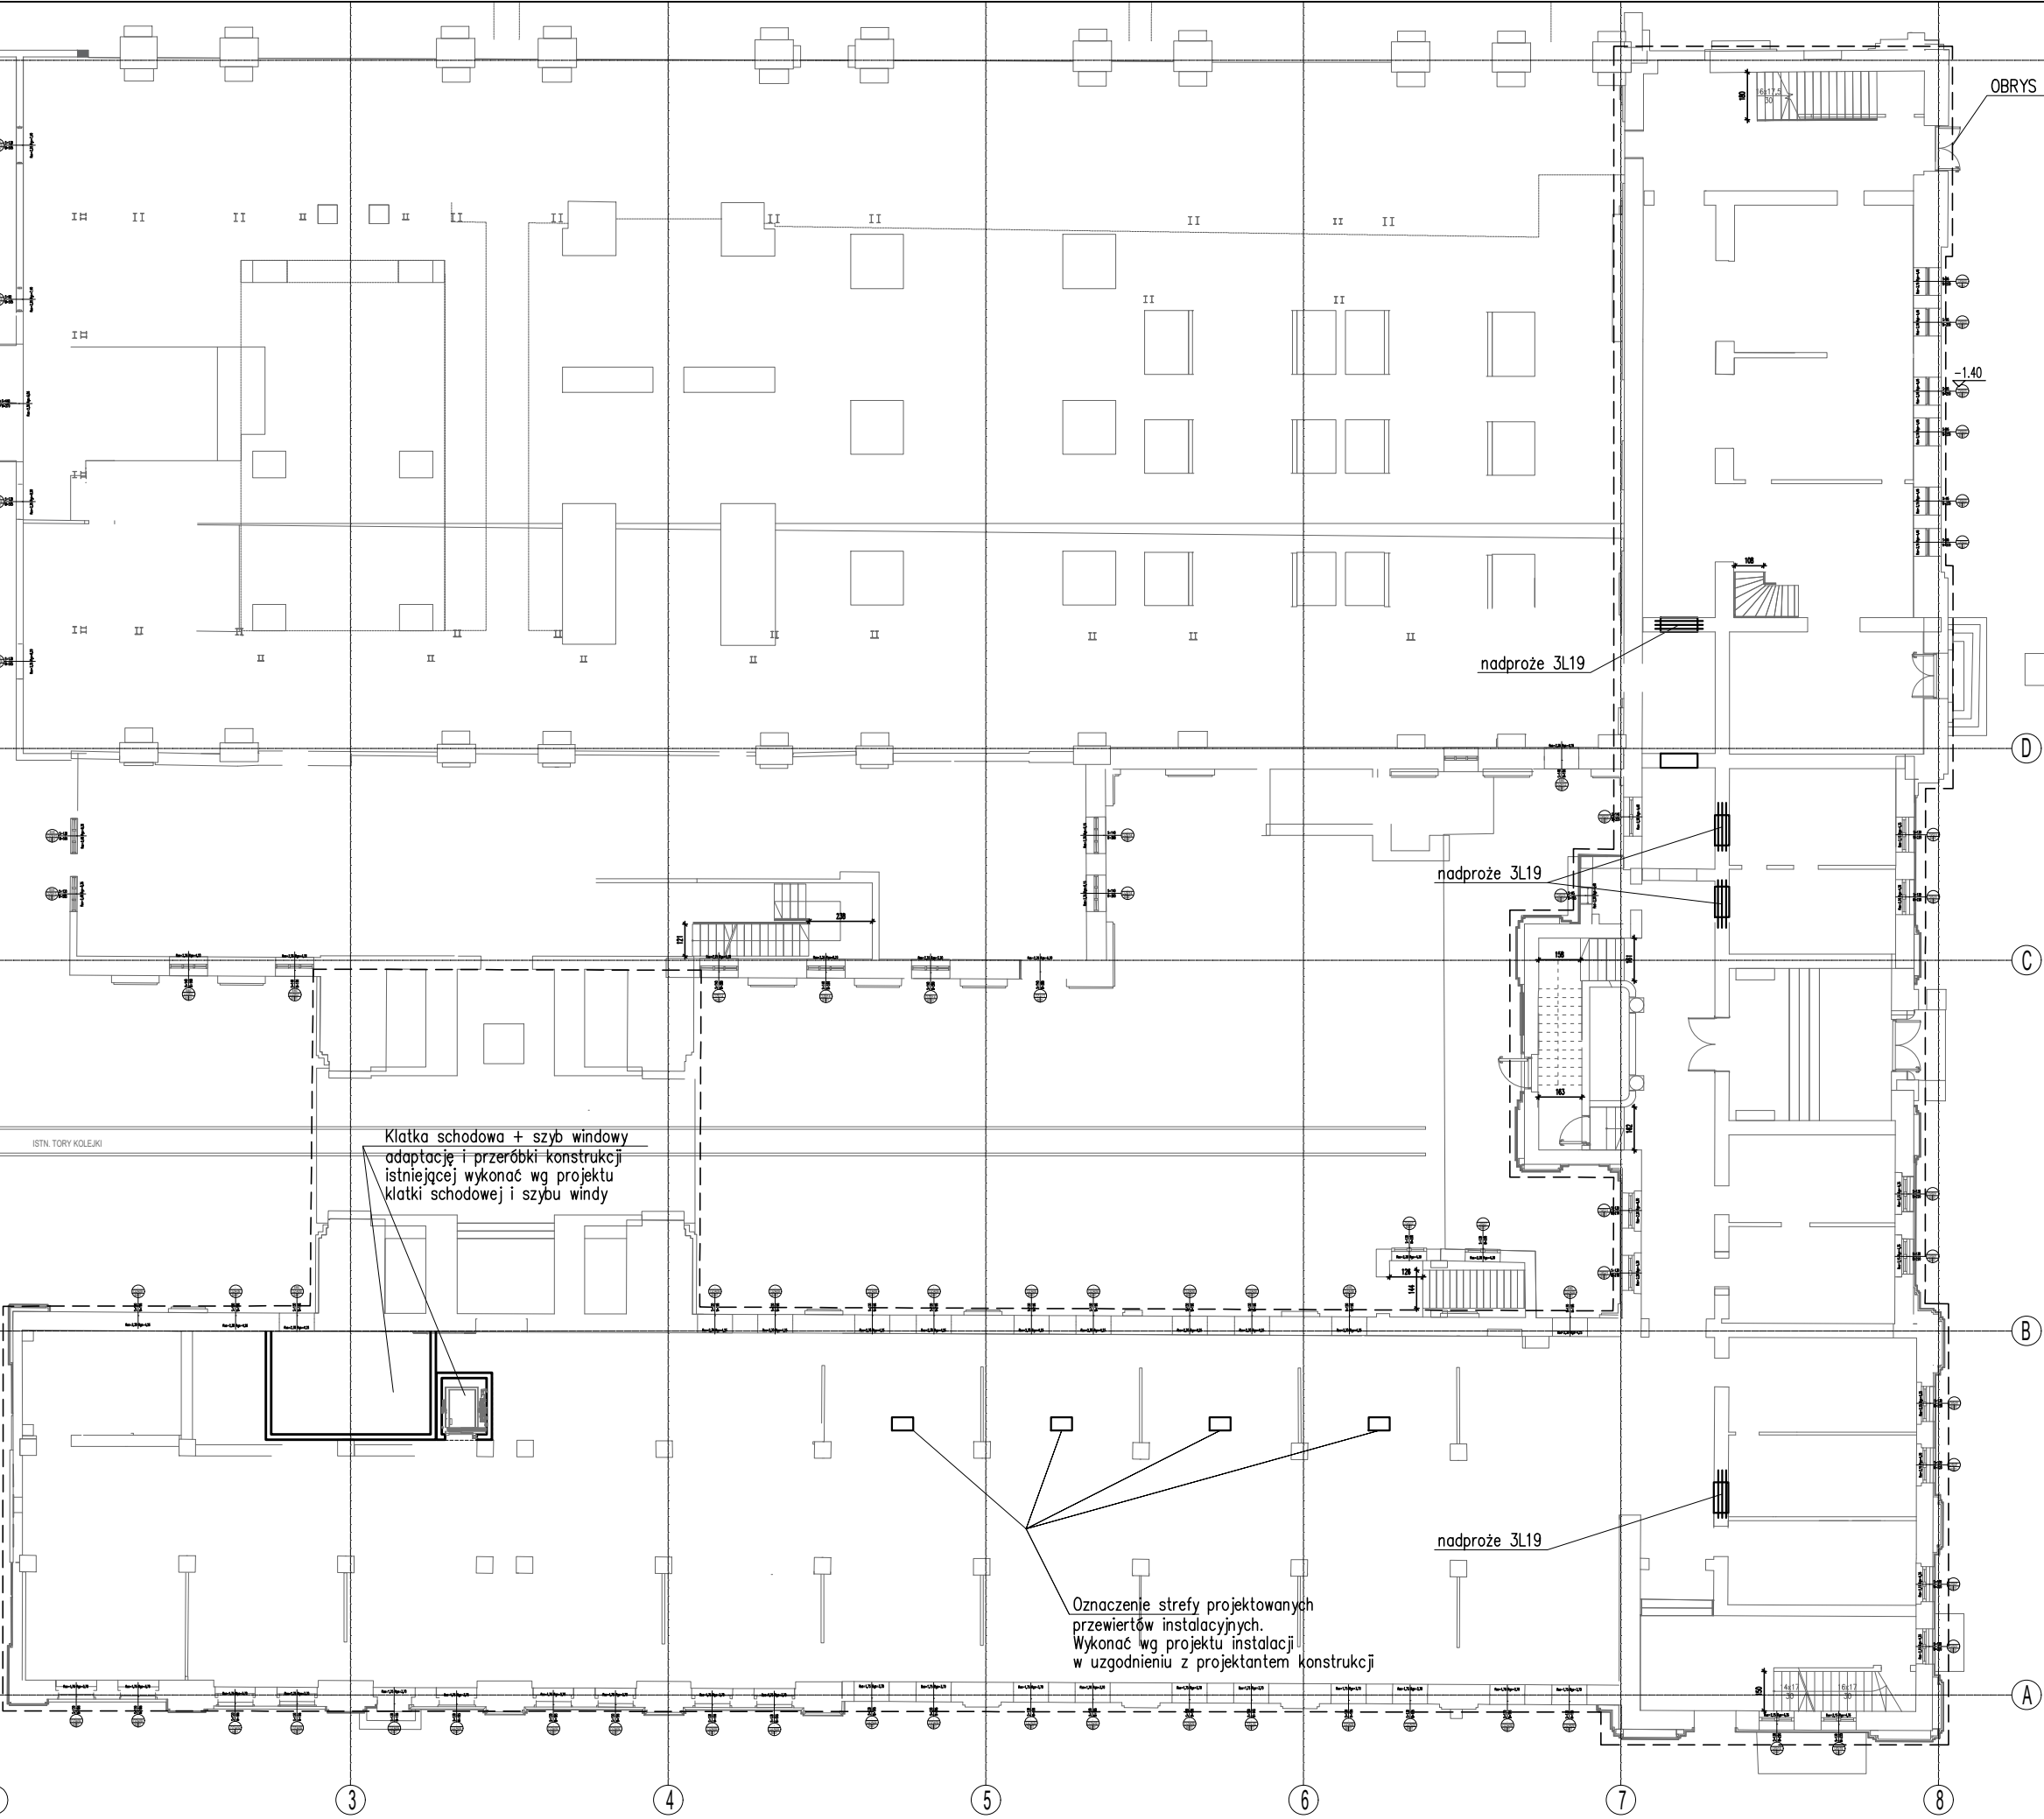

B1 - KOTŁOWNIA

B2 - POMPOWNA

B3 - MASZYNOWNIA

B4 - ROZDZIELNIA

B5 - ADMINISTRACJA

B6 - WIEŻA WODNO-ZEGAROWA

B7 - WIEŻA WĘGLOWA

B9 - WARSZTATY

B10 - WARTOWNIA

B9

B7

B9

B1

B2

B3

B6

B5

B4

B10

Wszystkie prawa autorskie dotyczące tego rysunku są własnością pracowni architektonicznej Bulak Sp. z o. o. Niniejszy rysunek jest wydany pod warunkiem, iż nie będzie kopiowany, ani udostępniany bez uzgodnienia z Bulak Projekt.

Investor:

ARCHE GRUPA

„ARCHE” S.A.

ul. Puławska 361, 02-801 Warszawa

tel.: 22 319 80 80, arche@arche.pl

Pracownia wiodąca:

bulak

PROJEKT

BULAK Sp. z o.o.

ul. Wojciecha Chrzanowskiego 16 lok. 308

04-392 Warszawa

bulakprojekt@bulakprojekt.pl

Pracownia branżowa:

KABUD

USŁUGI INWESTORSKIE ANDRZEJ KRÓL

40-748 Katowice ul.Stonecznikowa 28B, tel.607349009; akr@kabud.com.pl

BIURO PROJEKTOWE

USŁUGI INWESTORSKIE

KABUD PROJEKTOWANIE

Pracownia branżowa:

INFER Engineering

PRACOWNIA PROJEKTOWO KONSTRUKCYJNA // Rafał Ferdyn

42-582 Rogoźnik ul. Parkowa 19, tel. 32/3817950 http://www.infer.pl

BIURO PROJEKTOWE

Engineering

Engineering

Investycja:

Przebudowa, rozbudowa, nadbudowa, remont i zmiana sposobu użytkowania zespołu budynków poprzemysłowych „Elektrociepłowni Szombierki”

Adres:

Kosynierów 34, 41-907 Bytom

Projektant:

Andrzej Król

upr. 753/94 spec. konstrukcyjna bez ograniczeń SLK/BO/5867/02

Zespół projektowy:

Krzysztof Pawlak

Anna Król

Sprawdzający:

Rafał Ferdyn

upr. 002/2000 spec. konstrukcyjna bez ograniczeń SLK/BO/5868/02

Przedmiot:

BUDYNEK B4/B5/B6 - ROZDZIELNIA POZIOM ±0

ZMIANY KONSTRUKCJI ISTNIEJĄCYCH - ZESTAWIENIE

Specjalność:

KONSTRUKCJA

Faza: PROJEKT WYKONAWCZY

DATA:

2025-08

SKALA: 1:250

REWIZJA:

---

NUMER RYSUNKU:

2303-A-KI-B4/B5/B6-01-002