



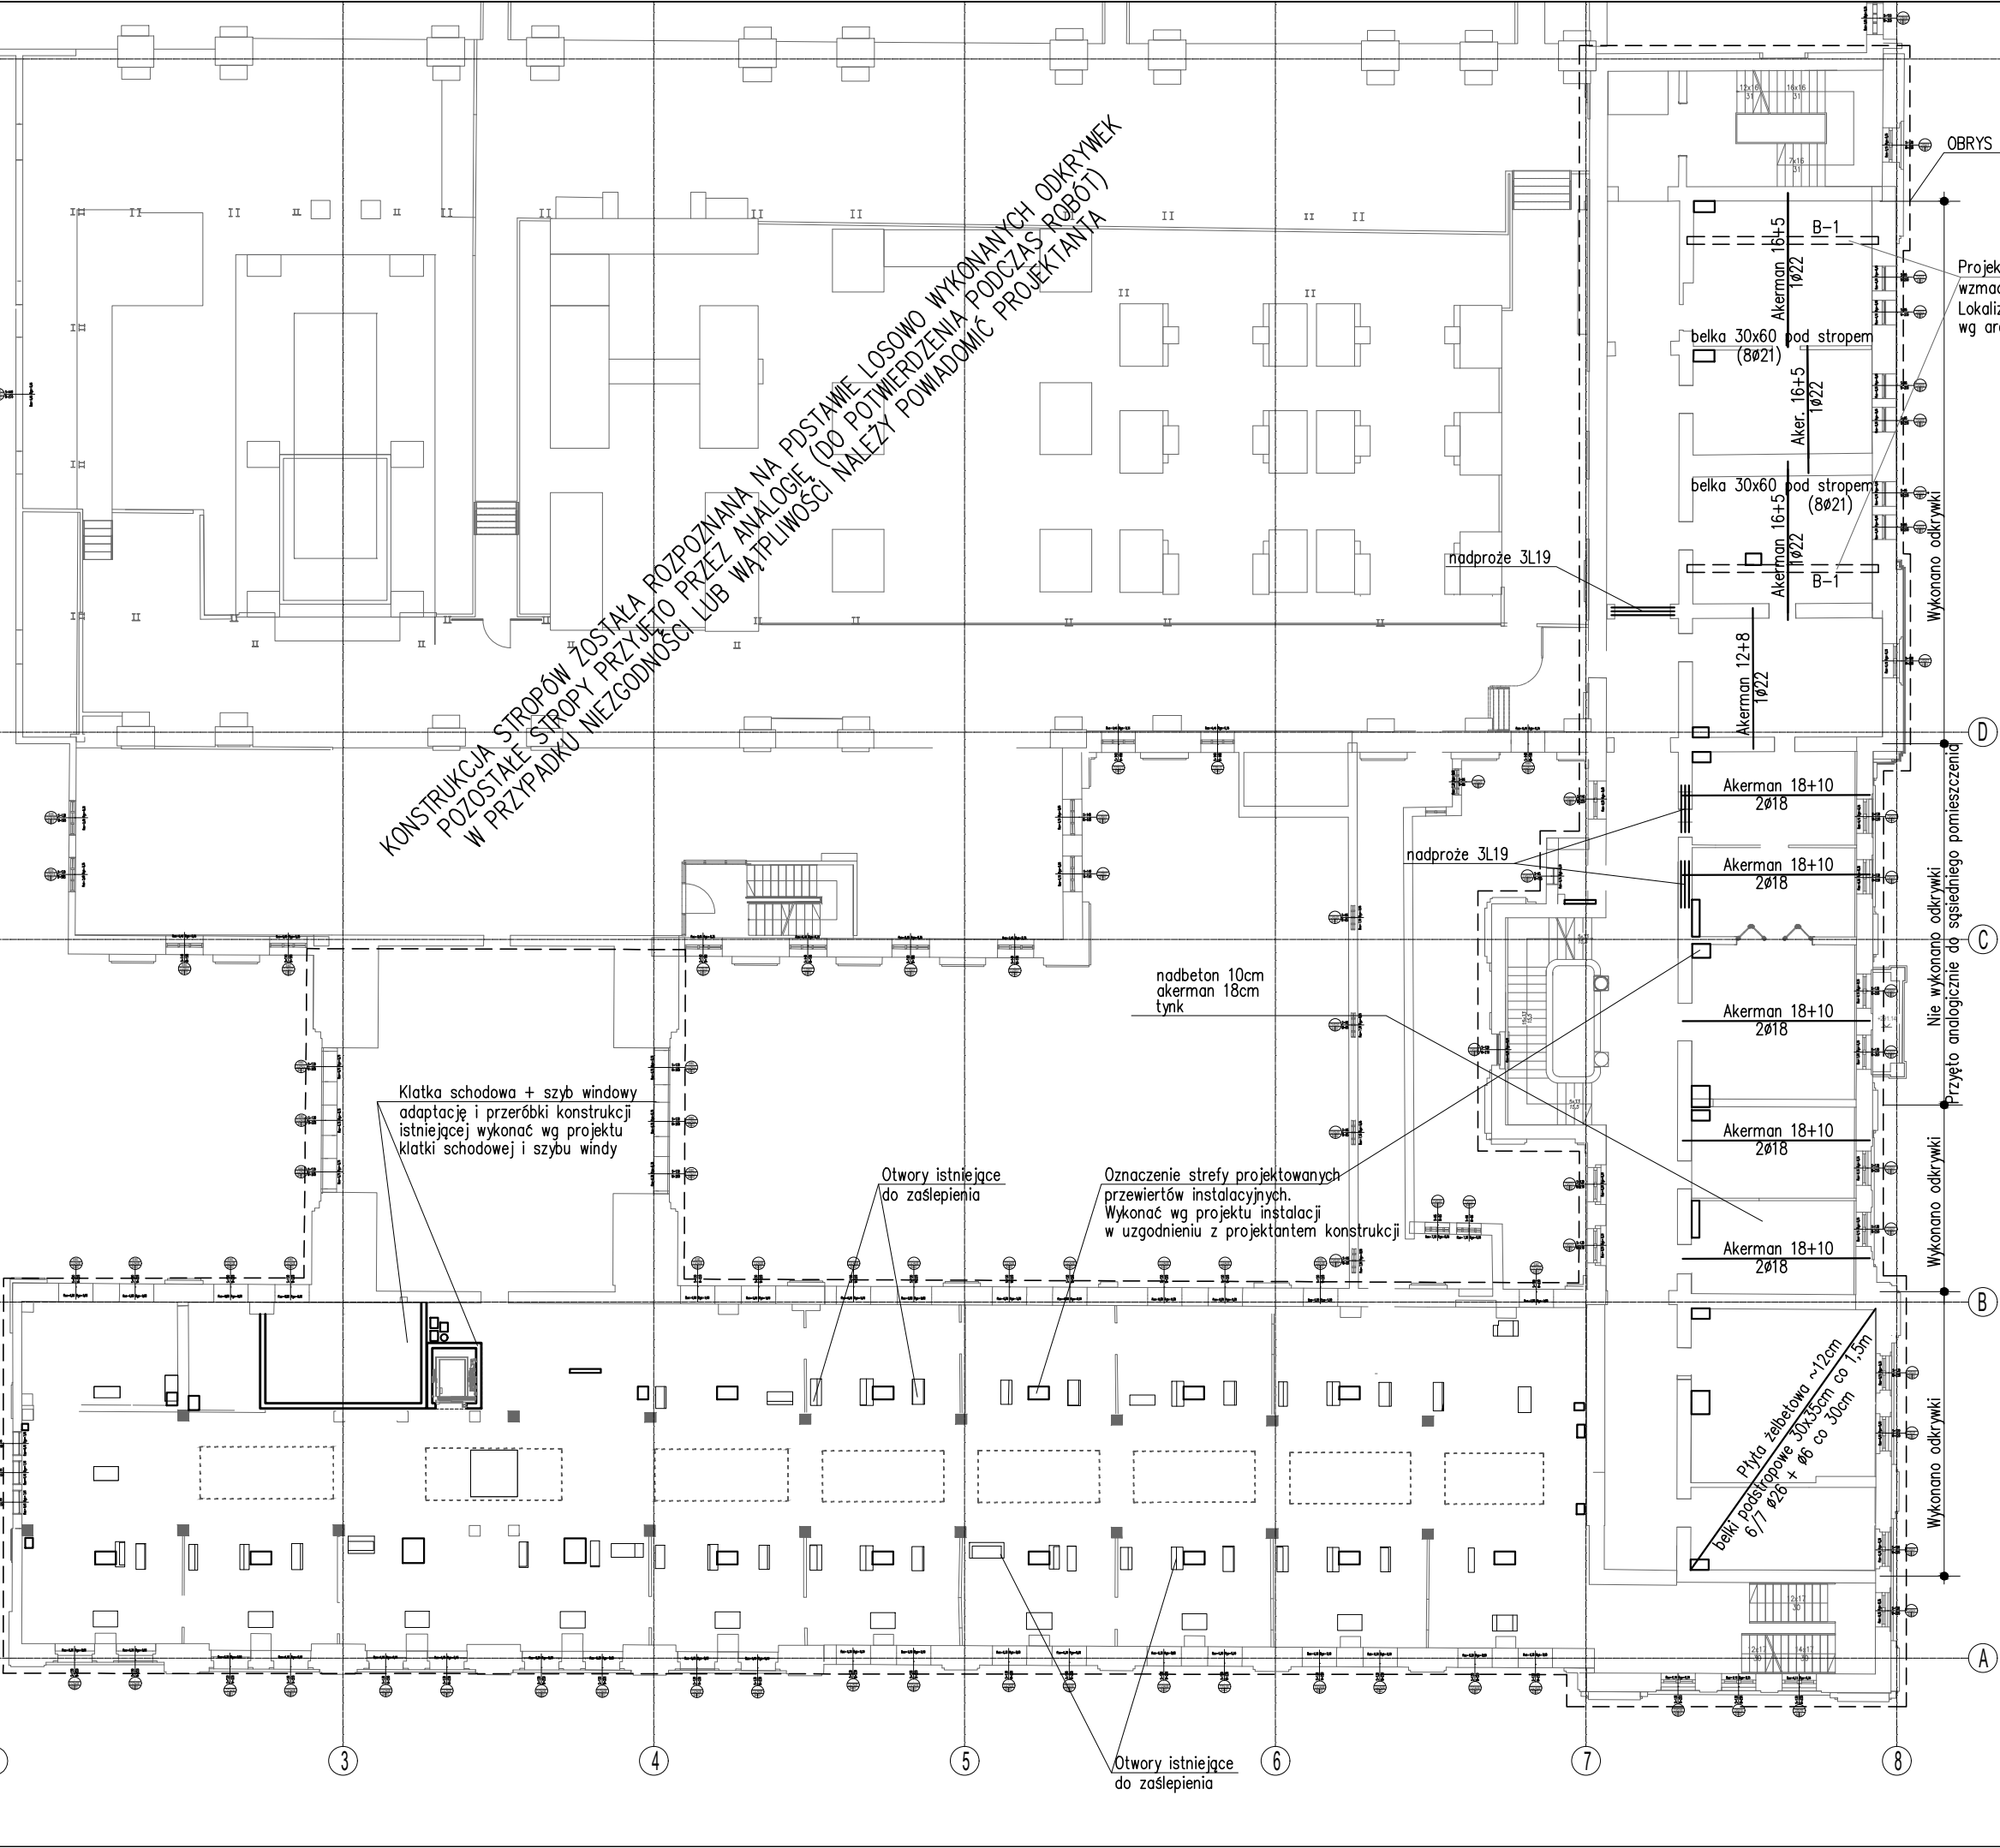

OPIS KONSTRUKCJI STROPU +0/+1
OPIS OTWOROWANIA STROPU +0/+1 i +1/+2
ZMIANY KONSTRUKCJI ŚCIAN - PIĘTRO +1

- B1 - KOTŁOWNIA
- B-2 - POMPOWNI
- B-3 - MASZYNOWNIA
- B4 - ROZDZIELNIA
- B5 - ADMINISTRACJA
- B6 - WIEŻA WODNO-ZEGAROWA
- B7 - WIEŻA WĘGLOWA
- B9 - WARSZTATY
- B10 - WARTOWNIA

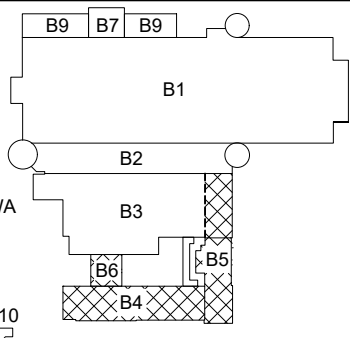

Wszystkie prawa autorskie dotyczące tego rysunku są własnością pracowni architektonicznej Bulak Sp. z o. o. Niniejszy rysunek jest wydany pod warunkiem, iż nie będzie kopiowany, ani udostępniany bez uzgodnienia z Bulak Projekt.

Investor:		„ARCHE” S.A. ul. Puławska 361, 02-801 Warszawa tel.: 22 319 80 80, arche@arche.pl
Pracownia prowadząca:		BULAK Sp. z o.o. ul. Wojciecha Chrzanowskiego 16 lok. 308 04-392 Warszawa bulakprojekt@bulakprojekt.pl
Pracownia branżowa:		
 KABUD USŁUGI INWESTORSKIE ANDRZEJ KRÓL 40-748 Katowice ul.Stonecznikowa 28B, tel.607349009; akr@kabung.com.pl		BIURO PROJEKTOWE 
 INFER Engineering PRACOWNIA PROJEKTOWO KONSTRUKCYJNA // Rafał Ferdyn 42-582 Rogoźnik ul. Parkowa 19, tel. 32/3817950 http://www.infer.pl		BIURO PROJEKTOWE 
Investycja:	Przebudowa, rozbudowa, nadbudowa, remont i zmiana sposobu użytkowania zespołu budynków przemysłowych „Elektrociepłowni Szombierki”	
Adres:	Kosynierów 34, 41-907 Bytom	

Projektant:	Andrzej Król	upr. 753/94 spec. konstrukcyjna bez ograniczeń SLK/BO/5867/02	
Zespół projektowy:	Krzysztof Pawlak Anna Król		
Sprawdzający:	Rafał Ferdyn	upr. 002/2000 spec. konstrukcyjna bez ograniczeń SLK/BO/5868/02	
Przedmiot:	BUDYNEK B4/B5/B6 - ROZDZIELNIA, ADMINISTRACJA, WIEŻA ZEGAROWA POZIOM +1 ZMIANY KONSTRUKCJI ISTNIEJĄCYCH - ZESTAWIENIE		
Specjalność:	KONSTRUKCJA	Faza:	PROJEKT WYKONAWCZY
DATA:	2025-08	SKALA:	1:250
REWIZJA:	NUMER RYSUNKU: --- 2303-A-KI-B4/B5/B6-01-003		