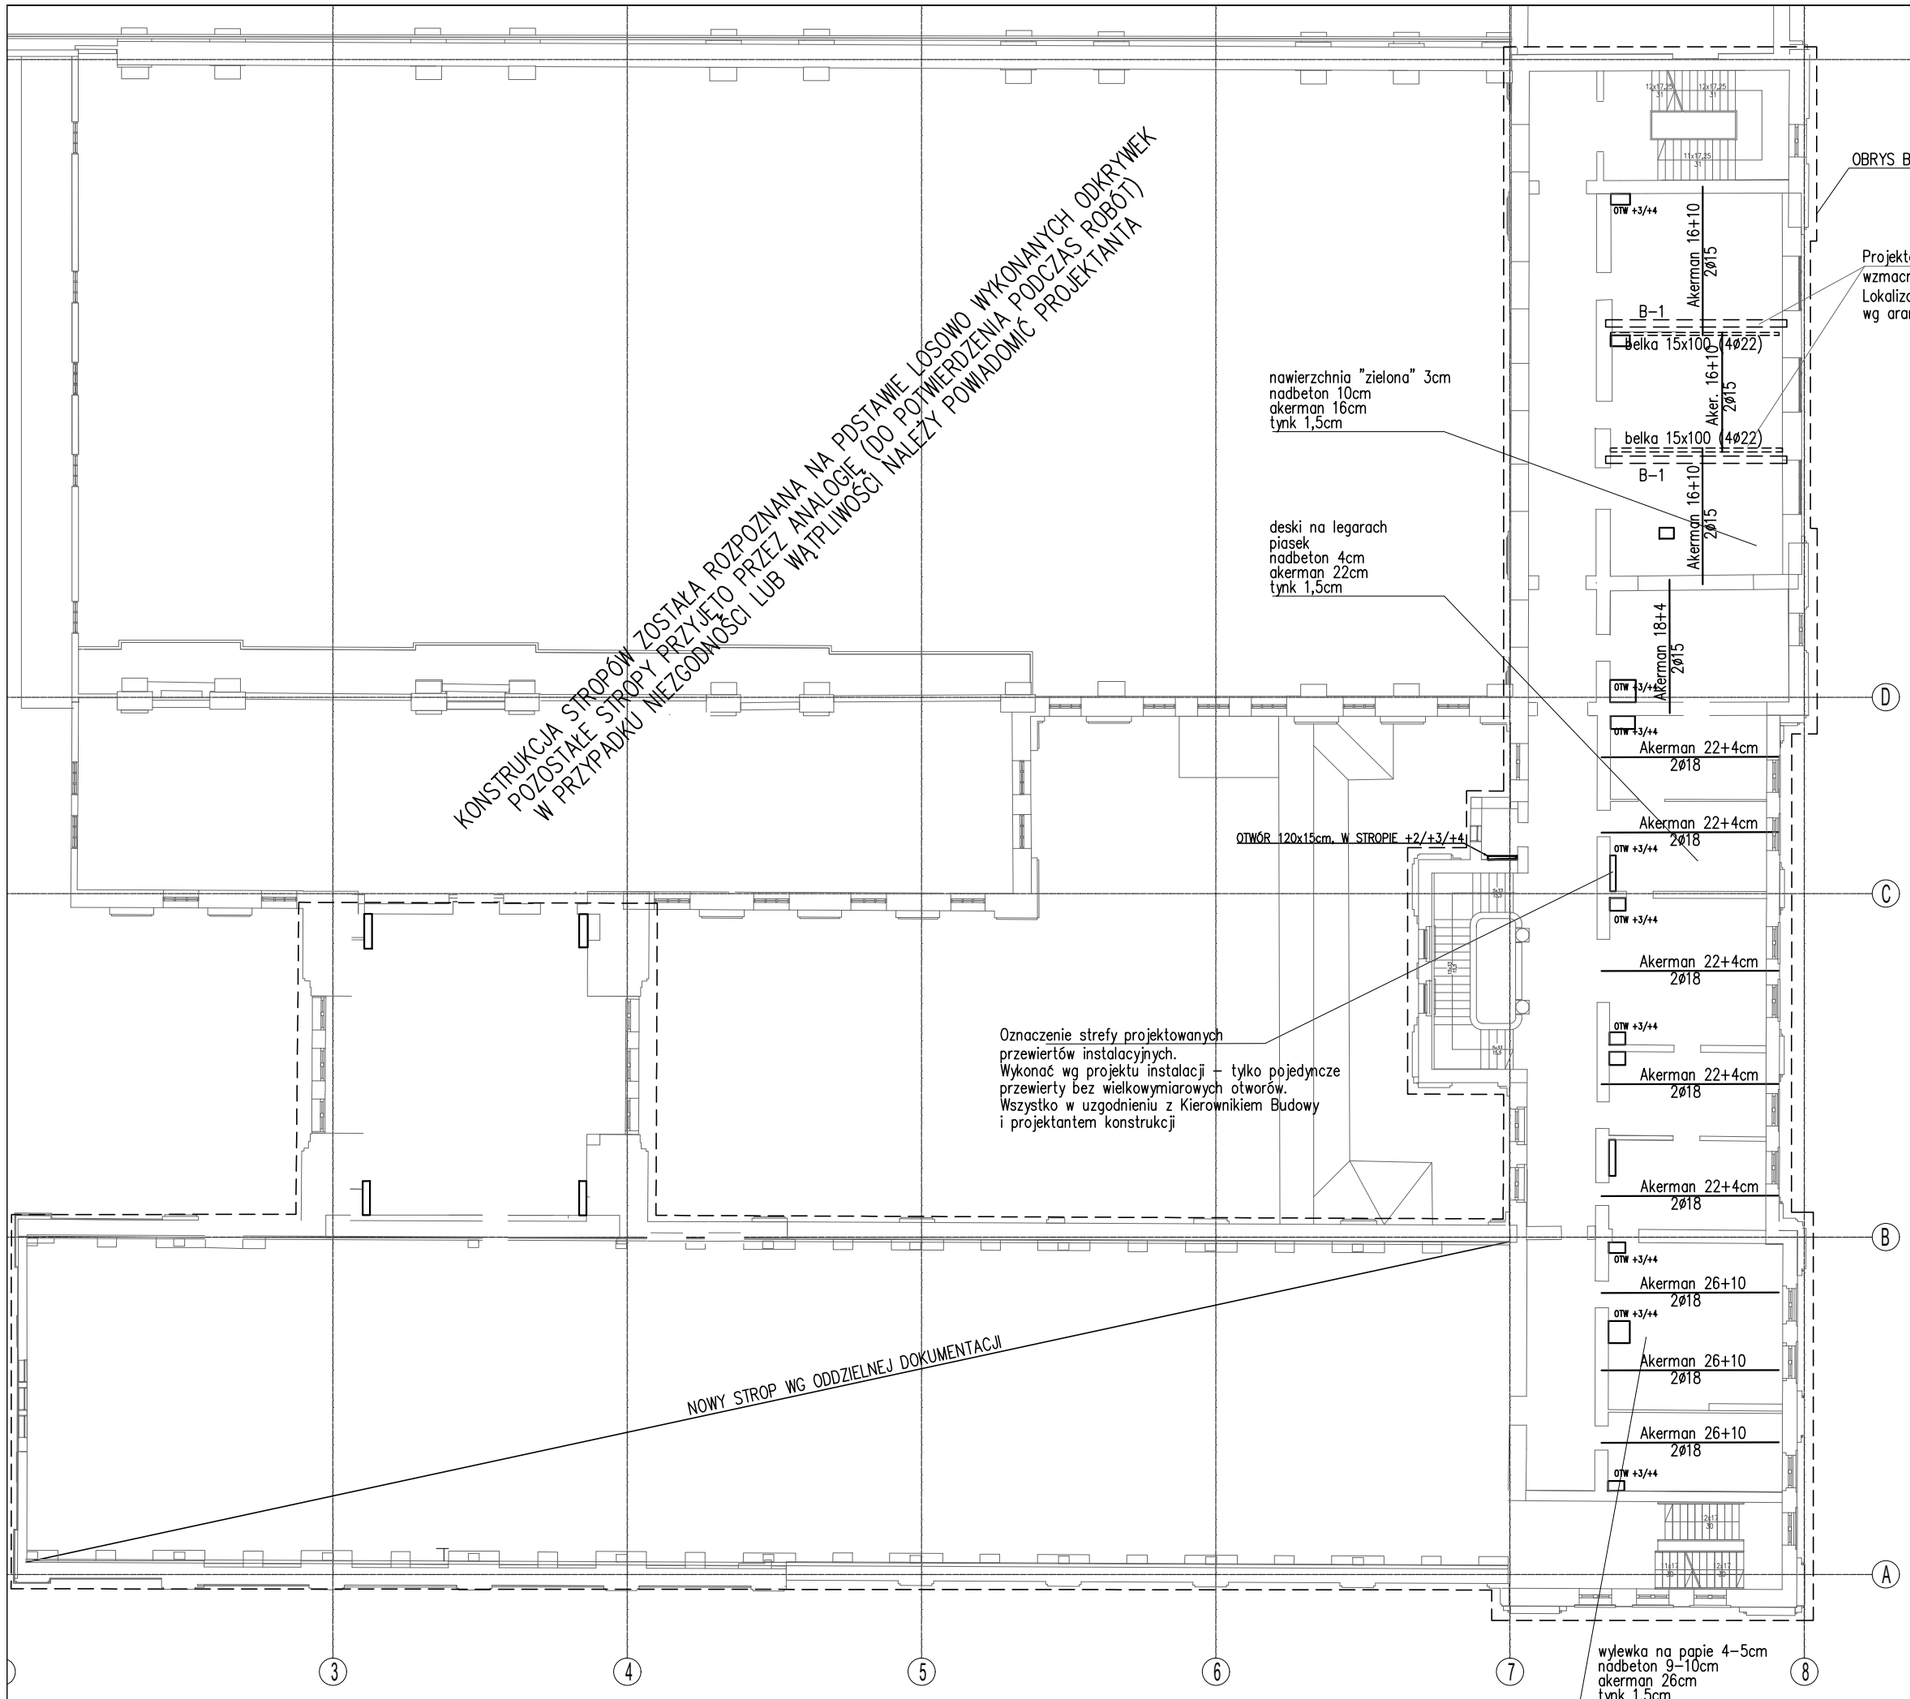

OPIS KONSTRUKCJI STROPU +2/+3
OPIS OTWOROWANIA STROPU +2/+3 i 3/+4
ZMIANY KONSTRUKCJI ŚCIAN – PIĘTRO +3

B1 - KOTŁOWNIA
B-2 - POMPOWNIA
B-3 - MASZYNOWNIA
B4 - ROZDZIELNIA
B5 - ADMINISTRACJA
B6 - WIEŻA WODNO-ZEGAROWA
B7 - WIEŻA WEGLOWA
B9 - WARSZTATY
B10 - WARTOWNIA

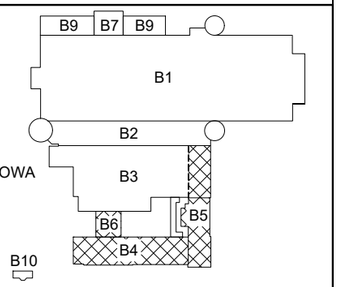

Wszystkie prawa autorskie dotyczące tego rysunku są własnością pracowni architektonicznej Bulak Sp. z o. o. Niniejszy rysunek jest wydany pod warunkiem, iż nie będzie kopiowany, ani udostępniany bez uzgodnienia z Bulak Projekt.

Inwestor:
„ARCHE" S.A.
ul. Puławska 361, 02-801 Warszawa
tel.: 22 319 80 80, arche@arche.pl

Pracownia wiodąca:
BULAK Sp. z o.o.
ul. Wojciecha Chrzanowskiego 16 lok. 308
04-392 Warszawa
bulakprojekt@bulakprojekt.pl

Pracownia branżowa:
KABUD
USŁUGI INWESTORSKIE ANDRZEJ KRÓL
40-748 Katowice ul.Słonecznikowa 28B, tel.607349009; akrol@kabud.com.pl
BIURO PROJEKTOWE

INFER Engineering
PRACOWNIA PROJEKTOWO KONSTRUKCYJNA // Rafał Ferdyn
42-582 Rogoźnik ul. Parkowa 19, tel. 32/3817950 http://www.infer.pl
BIURO PROJEKTOWE

Inwestycja:
Przebudowa, rozbudowa, nadbudowa, remont i zmiana sposobu użytkowania zespołu budynków poprzemysłowych „Elektrociepłowni Szombierki"

Adres:
Kosynierów 34, 41-907 Bytom

Projektant:	Andrzej Król	upr. 002/2000 spec. konstrukcyjna bez ograniczeń SLK/BO/5588/02	
Zespół projektowy:	Krzysztof Pawlak		
	Anna Król		
Sprawdzający:	Rafał Ferdyn	upr. 753/94 spec. konstrukcyjna bez ograniczeń SLK/BO/5867/02	

Przedmiot:
BUDYNEK B4/B5/B6 - ROZDZIELNIA, ADMINISTRACJA, WIEŻA ZEGAROWA
POZIOM +3
ZMIANY KONSTRUKCJI ISTNIEJACYCH - ZESTAWIENIE

Specjalność: KONSTRUKCJA
Faza: PROJEKT WYKONAWCZY

DATA: 2025-08
SKALA: 1:250

REWIZJA: ---
NUMER RYSUNKU: 2303-A-KI-B4/B5/B6-01-005