



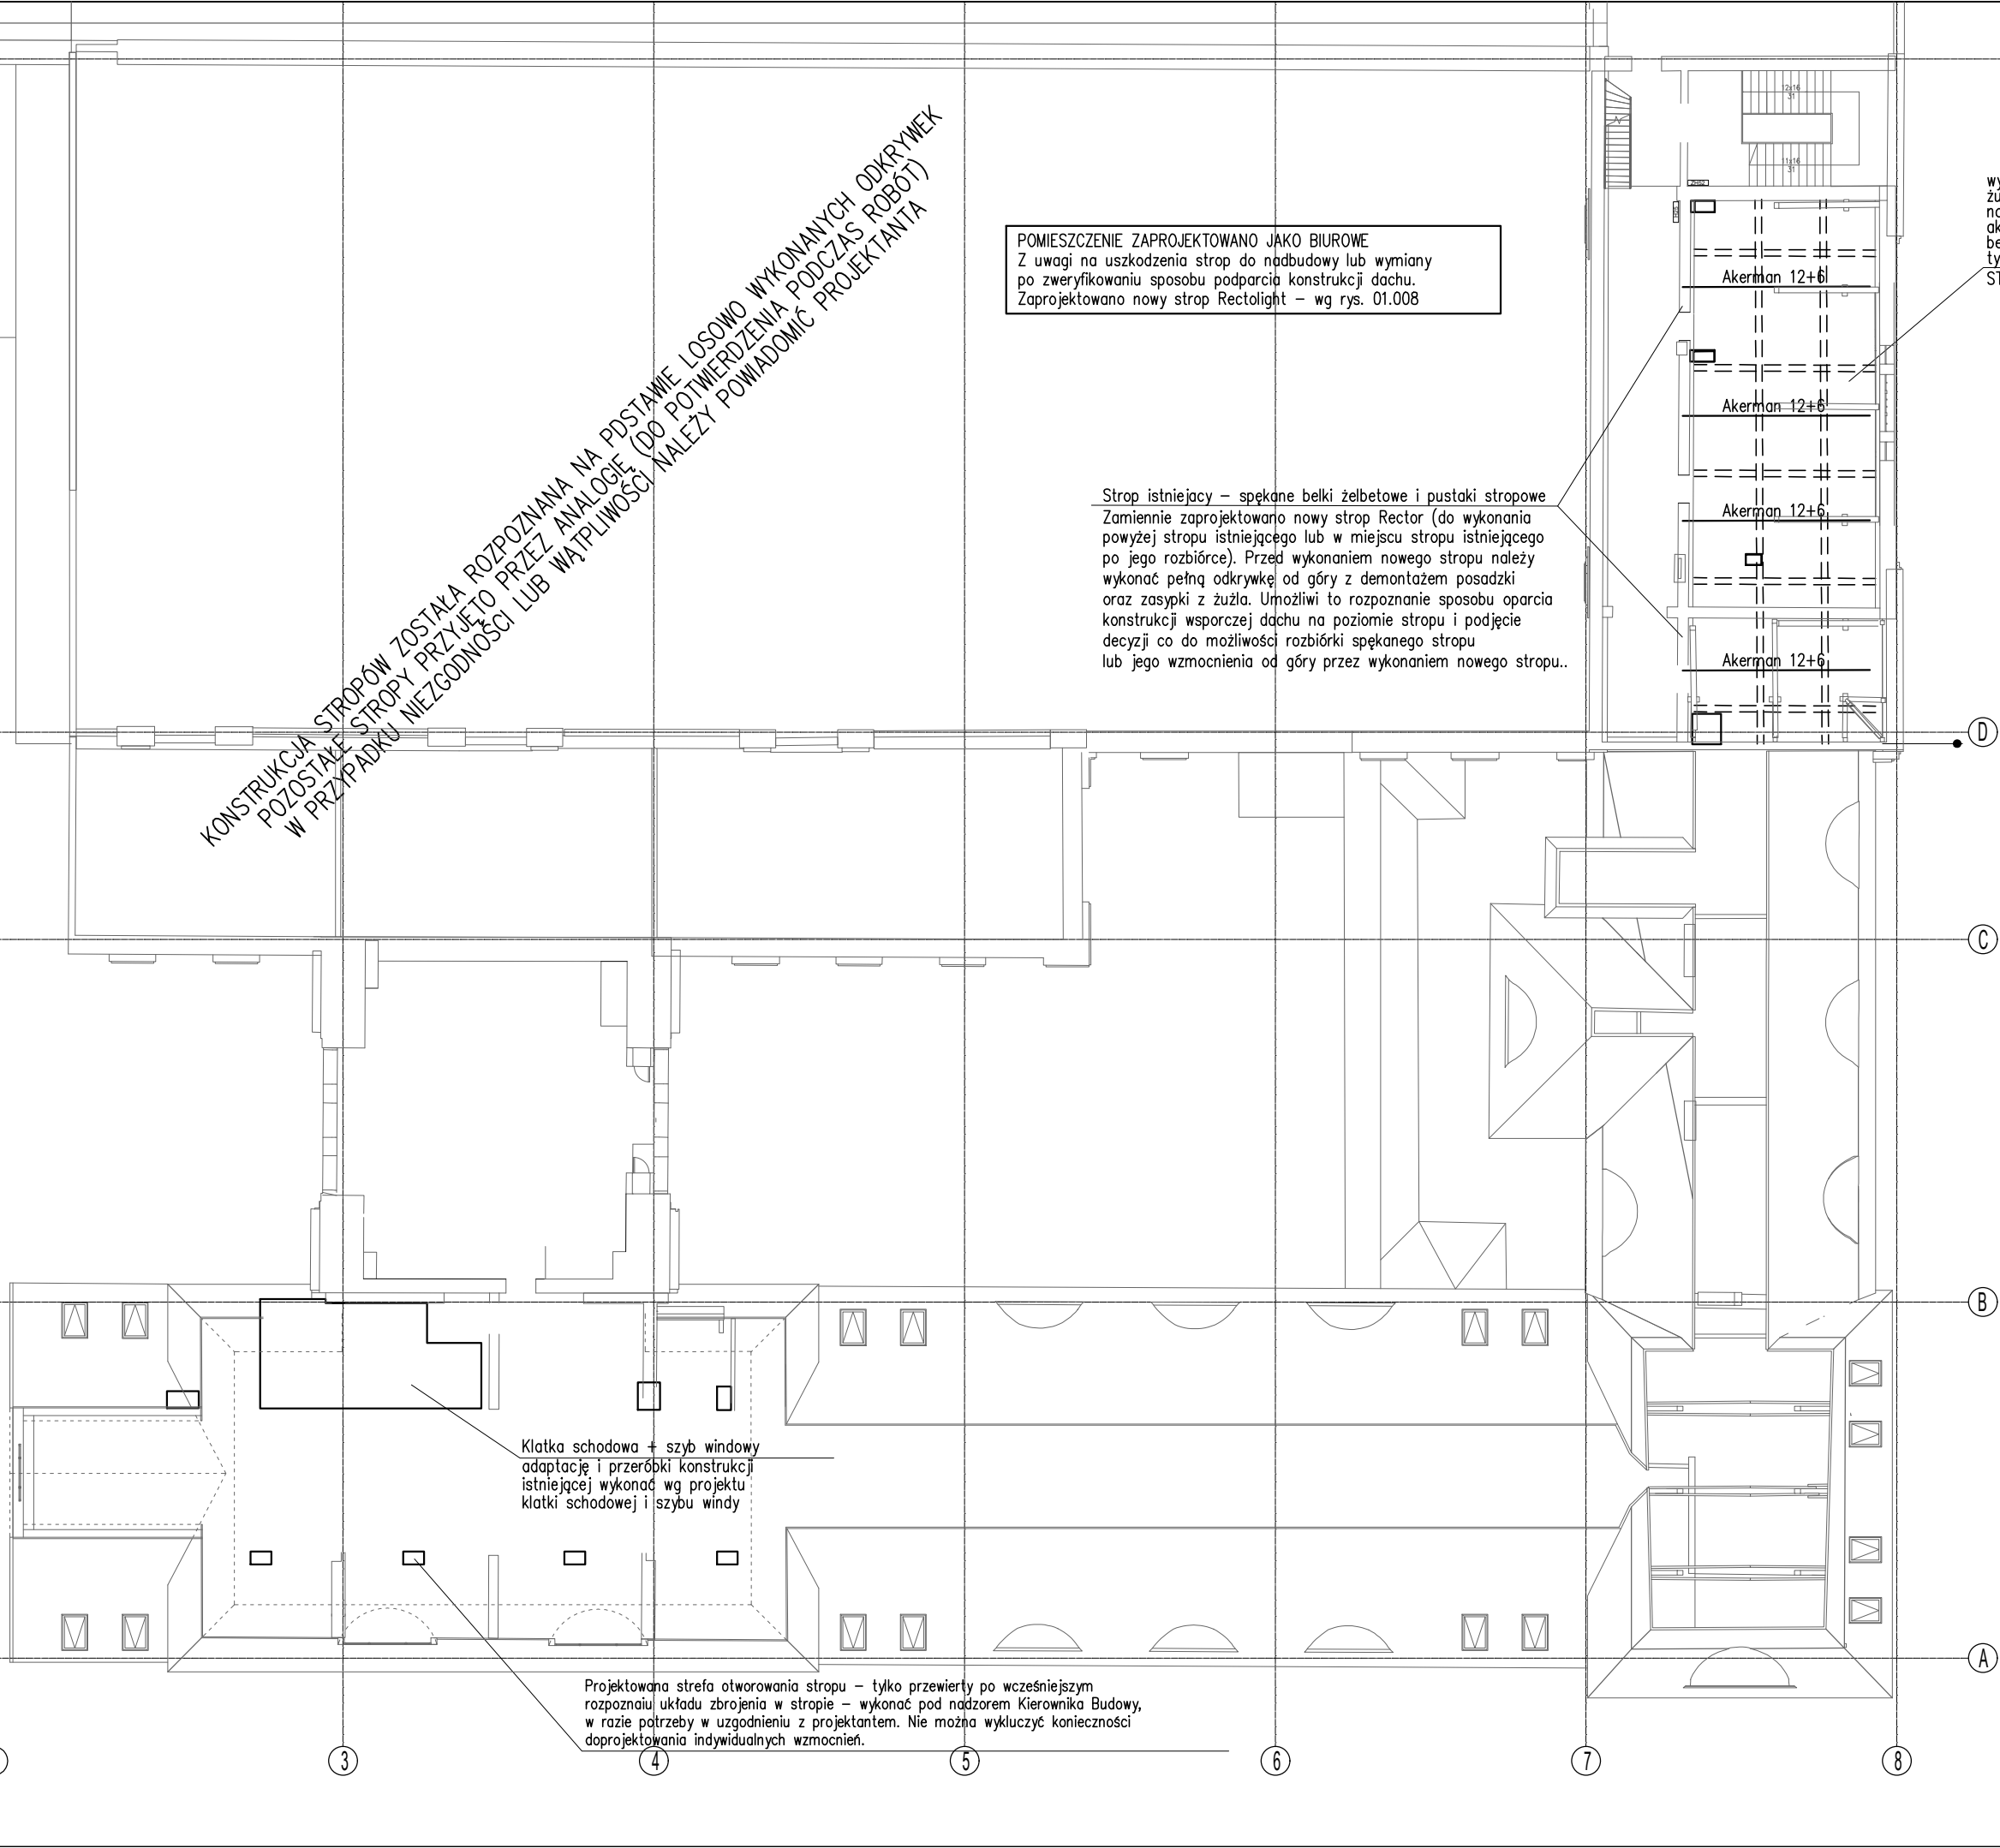

OPIS KONSTRUKCJI STROPU +4/+5
OPIS OTWOROWANIA STROPU +4/+5
ZMIANY KONSTRUKCJI ŚCIAN - PIĘTRO +5

wylewka ~5cm
żużel ~15cm
nadbeton 6cm
okerman 12cm
belki podstropowe
tynk 1,5cm
STROP ISTNIEJĄCY NAD IV PIĘTREM

- B1 - KOTŁOWNIA
- B-2 - POMPOWNI
- B-3 - MASZYNOWNIA
- B4 - ROZDZIELNIA
- B5 - ADMINISTRACJA
- B6 - WIEŻA WODNO-ZEGAROWA
- B7 - WIEŻA WĘGLOWA
- B9 - WARSZTATY
- B10 - WARTOWNIA

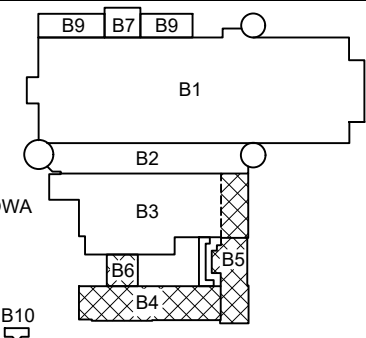

Wszystkie prawa autorskie dotyczące tego rysunku są własnością pracowni architektonicznej Bulak Sp. z o. o. Niniejszy rysunek jest wydany pod warunkiem, iż nie będzie kopiowany, ani udostępniany bez uzgodnienia z Bulak Projekt.

Investor:	„ARCHE” S.A. ul. Puławska 361, 02-801 Warszawa tel.: 22 319 80 80, arche@arche.pl		
Pracownia wiodąca:	BULAK Sp. z o.o. ul. Wojciecha Chrzanowskiego 16 lok. 308 04-392 Warszawa bulakprojekt@bulakprojekt.pl		
Pracownia branżowa:			
KABUD USŁUGI INWESTORSKIE 40-748 Katowice ul.Stonecznikowa 28B, tel.607349009; akr@kabud.com.pl		BIURO PROJEKTOWE USŁUGI INWESTORSKIE KABUD PROJEKTOWANIE	
INFER Engineering PRACOWNIA PROJEKTOWO KONSTRUKCYJNA 42-582 Rogoźnik ul. Parkowa 19, tel. 32/3817950		BIURO PROJEKTOWE Rafał Ferdyn http://www.infer.pl	
Investycja: Przebudowa, rozbudowa, nadbudowa, remont i zmiana sposobu użytkowania zespołu budynków przemysłowych „Elektrociepłowni Szombierki”			
Adres: Kosynierów 34, 41-907 Bytom			
Projektant:	Andrzej Król	upr. 002/2000 spec. konstrukcyjna bez ograniczeń SLK/BO/5588/02	
Zespół projektowy:	Krzysztof Pawlak Anna Król		
Sprawdzający:	Rafał Ferdyn	upr. 753/94 spec. konstrukcyjna bez ograniczeń SLK/BO/5587/02	
Przedmiot:	BUDYNEK B4/B5/B6 - ROZDZIELNIA, ADMINISTRACJA, WIEŻA ZEGAROWA POZIOM +5 ZMIANY KONSTRUKCJI ISTNIEJĄCYCH - ZESTAWIENIE		
Specjalność:	KONSTRUKCJA	Faza:	PROJEKT WYKONAWCZY
DATA:	2025-08	SKALA:	1:250
REWIZJA:	---	NUMER RYSUNKU: 2303-A-KI-B4/B5/B6-01-007	