

RZUT KONSTRUKCJI STROPU NAD 5 PIĘTREM – nadbeton klasy C25/30 (B30)


PRZED ZAMÓWIENIEM – WSZYSTKIE WYMIARY BEZWZGLĘDNIE DO POTWIERDZENIA NA BUDOWIE

(SPRAWDZIĆ ZGODNOŚĆ WYMIARÓW POMIESZCZEŃ W ŚWIEŁE POMIĘDZY ŚCIANAMI ORAZ WKOMPONOWAĆ ISTNIEJĄCE ELEMENTY PODPARCIA WIEŻBY DACHU)

Wykonać po rozpoznaniu sposobu oparcia więźby na stropie i rozbiórce lub zabezpieczeniu uszkodzeń stropu istniejącego.

STROP zaprojektowany na REI60 przy zastosowaniu lokalnych dozbrojeń żeber na stopkach belek

SKLEPIENIA NIE DOCIĄGAĆ ŻADNYMI ELEMENTAMI LUB ŚCIAKAMI
DZIAŁOWYMI PODWESZONYMI LUB NADBUDOWANYMI WYDZIELAJĄCYMI
NIŻEJ POŁOŻONP POMIESZCZENIA

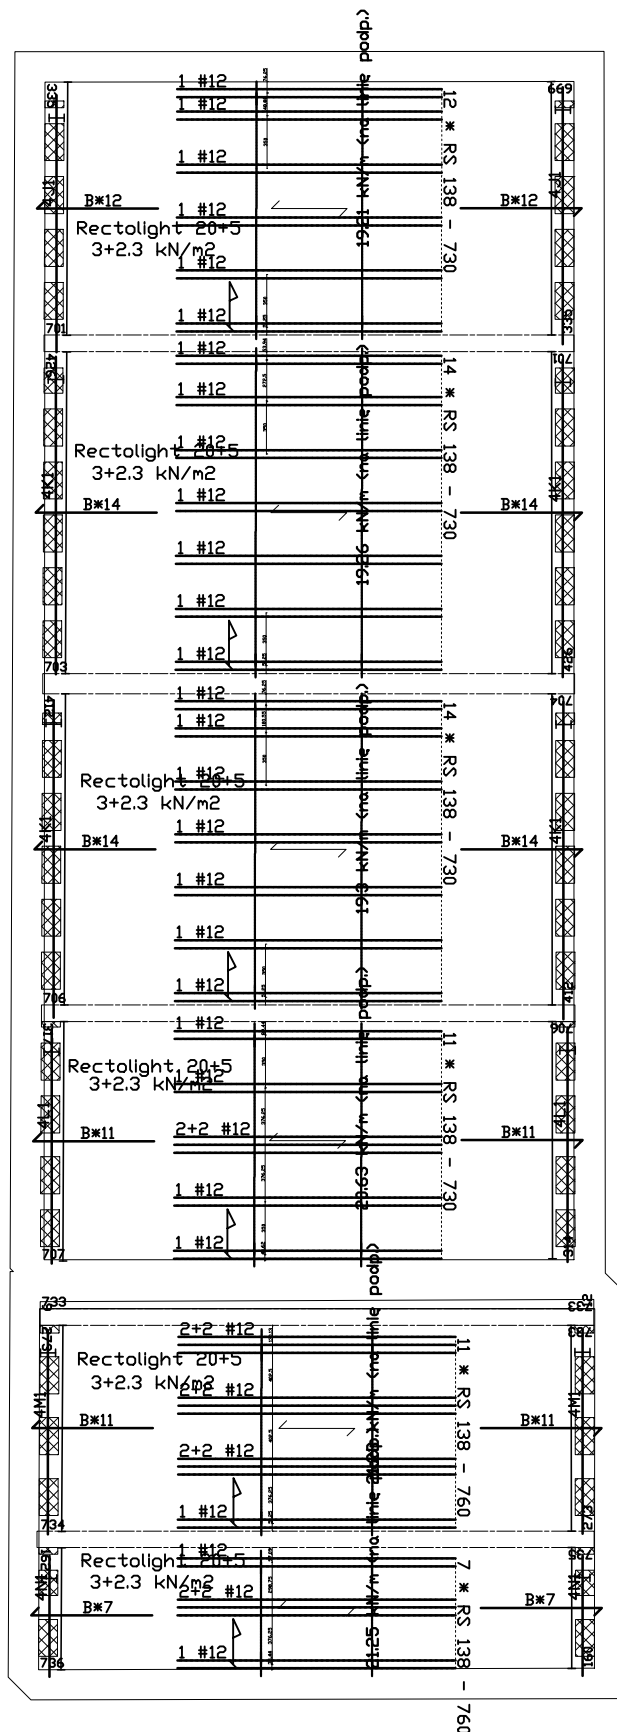

PL29250780 stop na parterze 41-902 BYTON Kątyńskie 34,bytuńskie przebudowa - EC Szombierki

Montaż

roz = 0,0000


Grupa rob.	roz	czł	roz	roz
1	0,0000	0,0000	0,0000	0,0000
2	0,0000	0,0000	0,0000	0,0000
———— U W A G H ————

- 1) Strop przenosi obciążenia od ścianek działowych z płyt g-k
- 2) Strop nie przenosi obciążenia od schodów
- 3) Strop nie przenosi obciążenia od słupków dachowych
- 4) W przypadku innych obciążeń niż zafazowane, strop należy przeprojektować.
- 5) W przypadku mniejszej odległości między belkami niż 59cm, należy dociąć panel

☐ Pozostawiona konstrukcja pod słupy wieży dachowej

- B1 - KOTŁOWNIA
- B-2 - POMPOWNIJA
- B-3 - MASZYNOWNIA
- B4 - ROZDZIELNIA
- B5 - ADMINISTRACJA
- B6 - WIEŻA WODNO-ZEGAROWA
- B7 - WIEŻA WĘGLOWA
- B9 - WARSZTATY
- B10 - WARTOWNIA

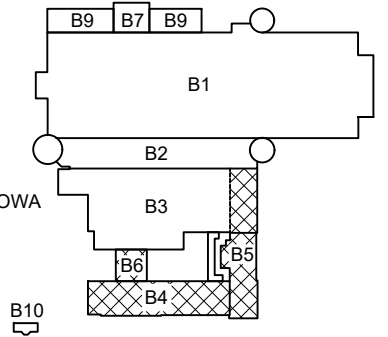

Wszystkie prawa autorskie dotyczące tego rysunku są własnością pracowni architektonicznej Bulak Sp. z o. o. Niniejszy rysunek jest wydany pod warunkiem, iż nie będzie kopiowany, ani udostępniany bez uzgodnienia z Bulak Projekt.

Investor



„ARCHE” S.A.
ul. Puławska 361, 02-801 Warszawa
tel.: 22 319 80 80, arche@arche.pl

Pracownia wiodąca:



BULAK Sp. z o.o.
ul. Wojciecha Chrzanowskiego 16 lok. 308
04-392 Warszawa
bulakprojekt@bulakprojekt.pl

Pracownia branżowa:

KABUD USŁUGI INWESTORSKIE ANDRZEJ KRÓL 40-748 Katowice ul. Słonecznikowa 28B, tel. 607349009; akrol@kabud.com.pl	BIURO PROJEKTOWE  USŁUGI INWESTORSKIE KABUD PROJEKTOWANIE
INFER Engineering PRACOWNIA PROJEKTOWO KONSTRUKCYJNA 42-582 Rogoźnik ul. Parkowa 19, tel. 32/3817950	BIURO PROJEKTOWE // Rafał Ferdyn http://www.infer.pl 

Inwestycja:

Przebudowa, rozbudowa, nadbudowa, remont i zmiana sposobu użytkowania zespołu budynków przemysłowych „Elektrociepłowni Szombierki”

Adres:

Kosynierów 34, 41-907 Bytom

Projektant:

Andrzej Król

upr. 002/2000
spec. konstrukcyjna
bez ograniczeń
SLK/BO/5588/02

Zespół projektowy:

Krzysztof Pawlak

Anna Król

Sprawdzający:

Rafał Ferdyn

upr. 753/94
spec. konstrukcyjna
bez ograniczeń
SLK/BO/5867/02

Przedmiot:

BUDYNEK B4/B5/B6 - ROZDZIELNIA, ADMINISTRACJA, WIEŻA ZEGAROWA
POZIOM +5
STROP REKTOR W BUDYNKU ADMINISTRACJI - pole D-E

Specjalność:

KONSTRUKCJA

Faza:

PROJEKT WYKONAWCZY

DATA:

2025-08

SKALA:

REWIZJA:

NUMER RYSUNKU:

2303-A-KI-B4/B5/B6-01-008