

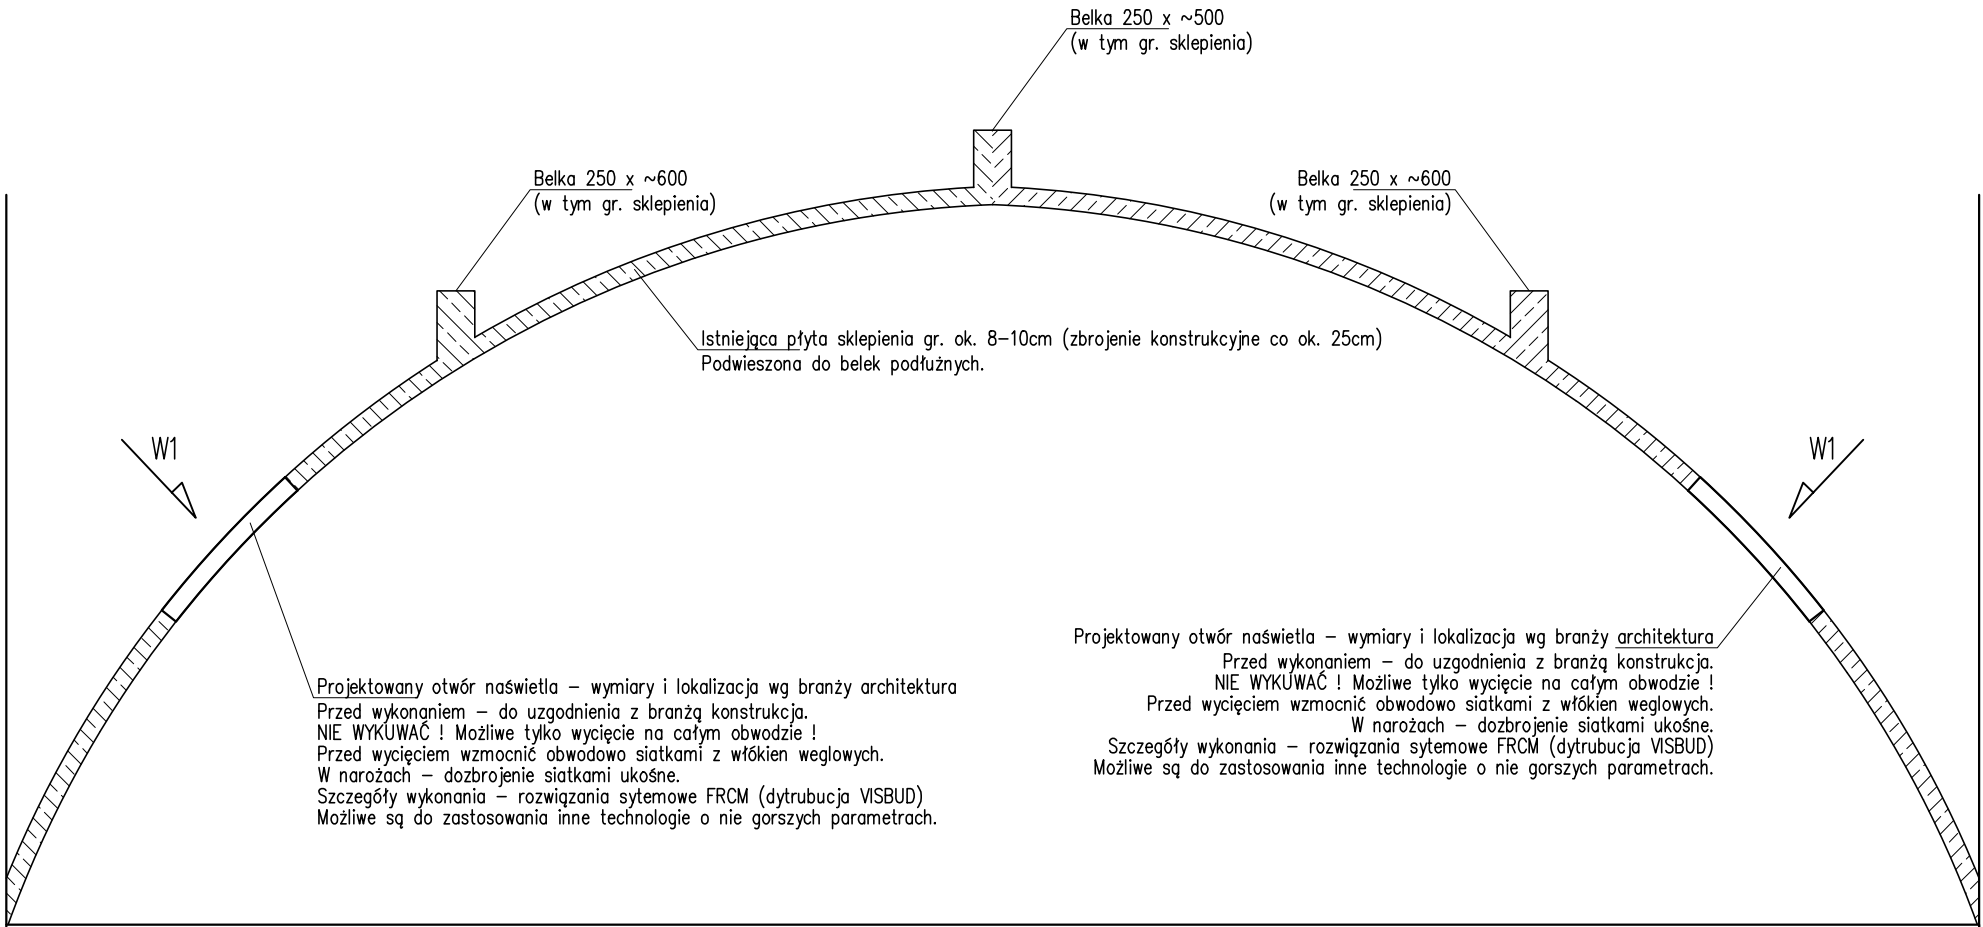


WZO-1
OTWOROWANIE SKLEPIENIA POD NAŚWIETLA Z OKIEN POŁACIOWYCH
wyk. x 8

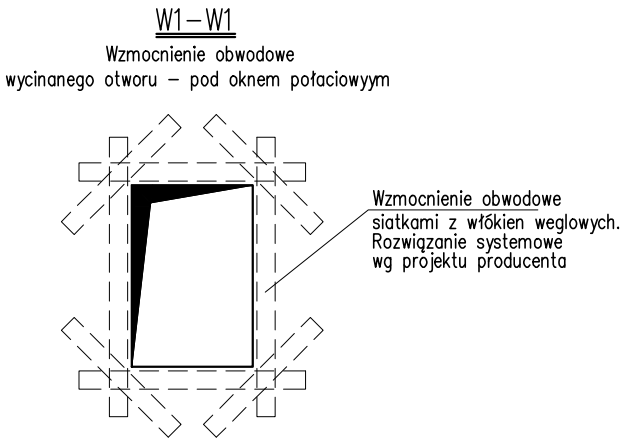

SKLEPIENIA NIE DOCIĄŻAĆ ŻADNYMI ELEMENTAMI LUB ŚCIAKAMI
DZIAŁOWYMI, PODWESZONYMI LUB NADBUDOWANYMI WYDZIELAJĄCYMI
NIŻEJ POŁOŻONP POMIESZCZENIA

- B1 - KOTŁOWNIA
- B-2 - POMPOWNIA
- B-3 - MASZYNOWNIA
- B4 - ROZDZIELNIA
- B5 - ADMINISTRACJA
- B6 - WIEŻA WODNO-ZEGAROWA
- B7 - WIEŻA WĘGLOWA
- B9 - WARSZTATY
- B10 - WARTOWNIA

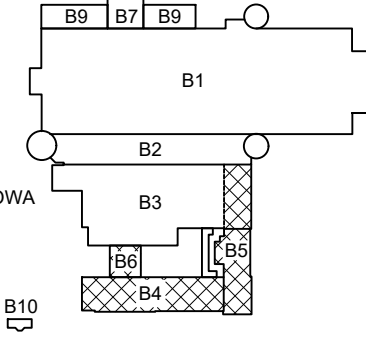

Wszystkie prawa autorskie dotyczące tego rysunku są własnością pracowni architektonicznej Bulak Sp. z o. o. Niniejszy rysunek jest wydany pod warunkiem, iż nie będzie kopiowany, ani udostępniany bez uzgodnienia z Bulak Projekt.

Investor:  „ARCHE” S.A.
ul. Puławska 361, 02-801 Warszawa
tel.: 22 319 80 80, arche@arche.pl

Pracownia wiodąca:  BULAK Sp. z o.o.
ul. Wojciecha Chrzanowskiego 16 lok. 308
04-392 Warszawa
bulakprojekt@bulakprojekt.pl

Pracownia branżowa:  **KABUD** BIURO PROJEKTOWE
USŁUGI INWESTORSKIE ANDRZEJ KRÓL
40-748 Katowice ul.Stoniecznikowa 28B, tel.607349009; okrol@kabud.com.pl  **KABUD** PROJEKTOWANIE

 **INFER Engineering** BIURO PROJEKTOWE
PRACOWNIA PROJEKTOWO KONSTRUKCYJNA // Rafał Ferdyn
42-582 Rogoźnik ul. Parkowa 19, tel. 32/3817950 http://www.infer.pl 

Investycja: **Przebudowa, rozbudowa, nadbudowa, remont i zmiana sposobu użytkowania zespołu budynków przemysłowych „Elektrociepłowni Szombierki”**

Adres: **Kosynierów 34, 41-907 Bytom**

Projektant: **Andrzej Król** upr. 002/2000 spec. konstrukcyjna bez ograniczeń SLK/BO/5588/02

Zespół projektowy: **Krzysztof Pawlak**
Anna Król

Sprawdzający: **Rafał Ferdyn** upr. 753/94 spec. konstrukcyjna bez ograniczeń SLK/BO/5867/02

Przedmiot: **BUDYNEK B4/B5/B6 - ROZDZIELNIA, ADMINISTRACJA, WIEŻA ZEGAROWA POZIOM +4 - SKLEPIENIE W ROZDZIELNI OTWOROWANIE POD NAŚWIETLA Z OKIEN POŁACIOWYCH**

Specjalność: **KONSTRUKCJA** Faza: **PROJEKT WYKONAWCZY**

DATA: **2025-08** SKALA: **1:50**

REWIZJA: **---** NUMER RYSUNKU: **2303-A-KI-B4/B5/B6-01-009**