WZS-1

OTWOROWANIE SKLEPIENIA POD LUKARNĄ

wyk. x 3

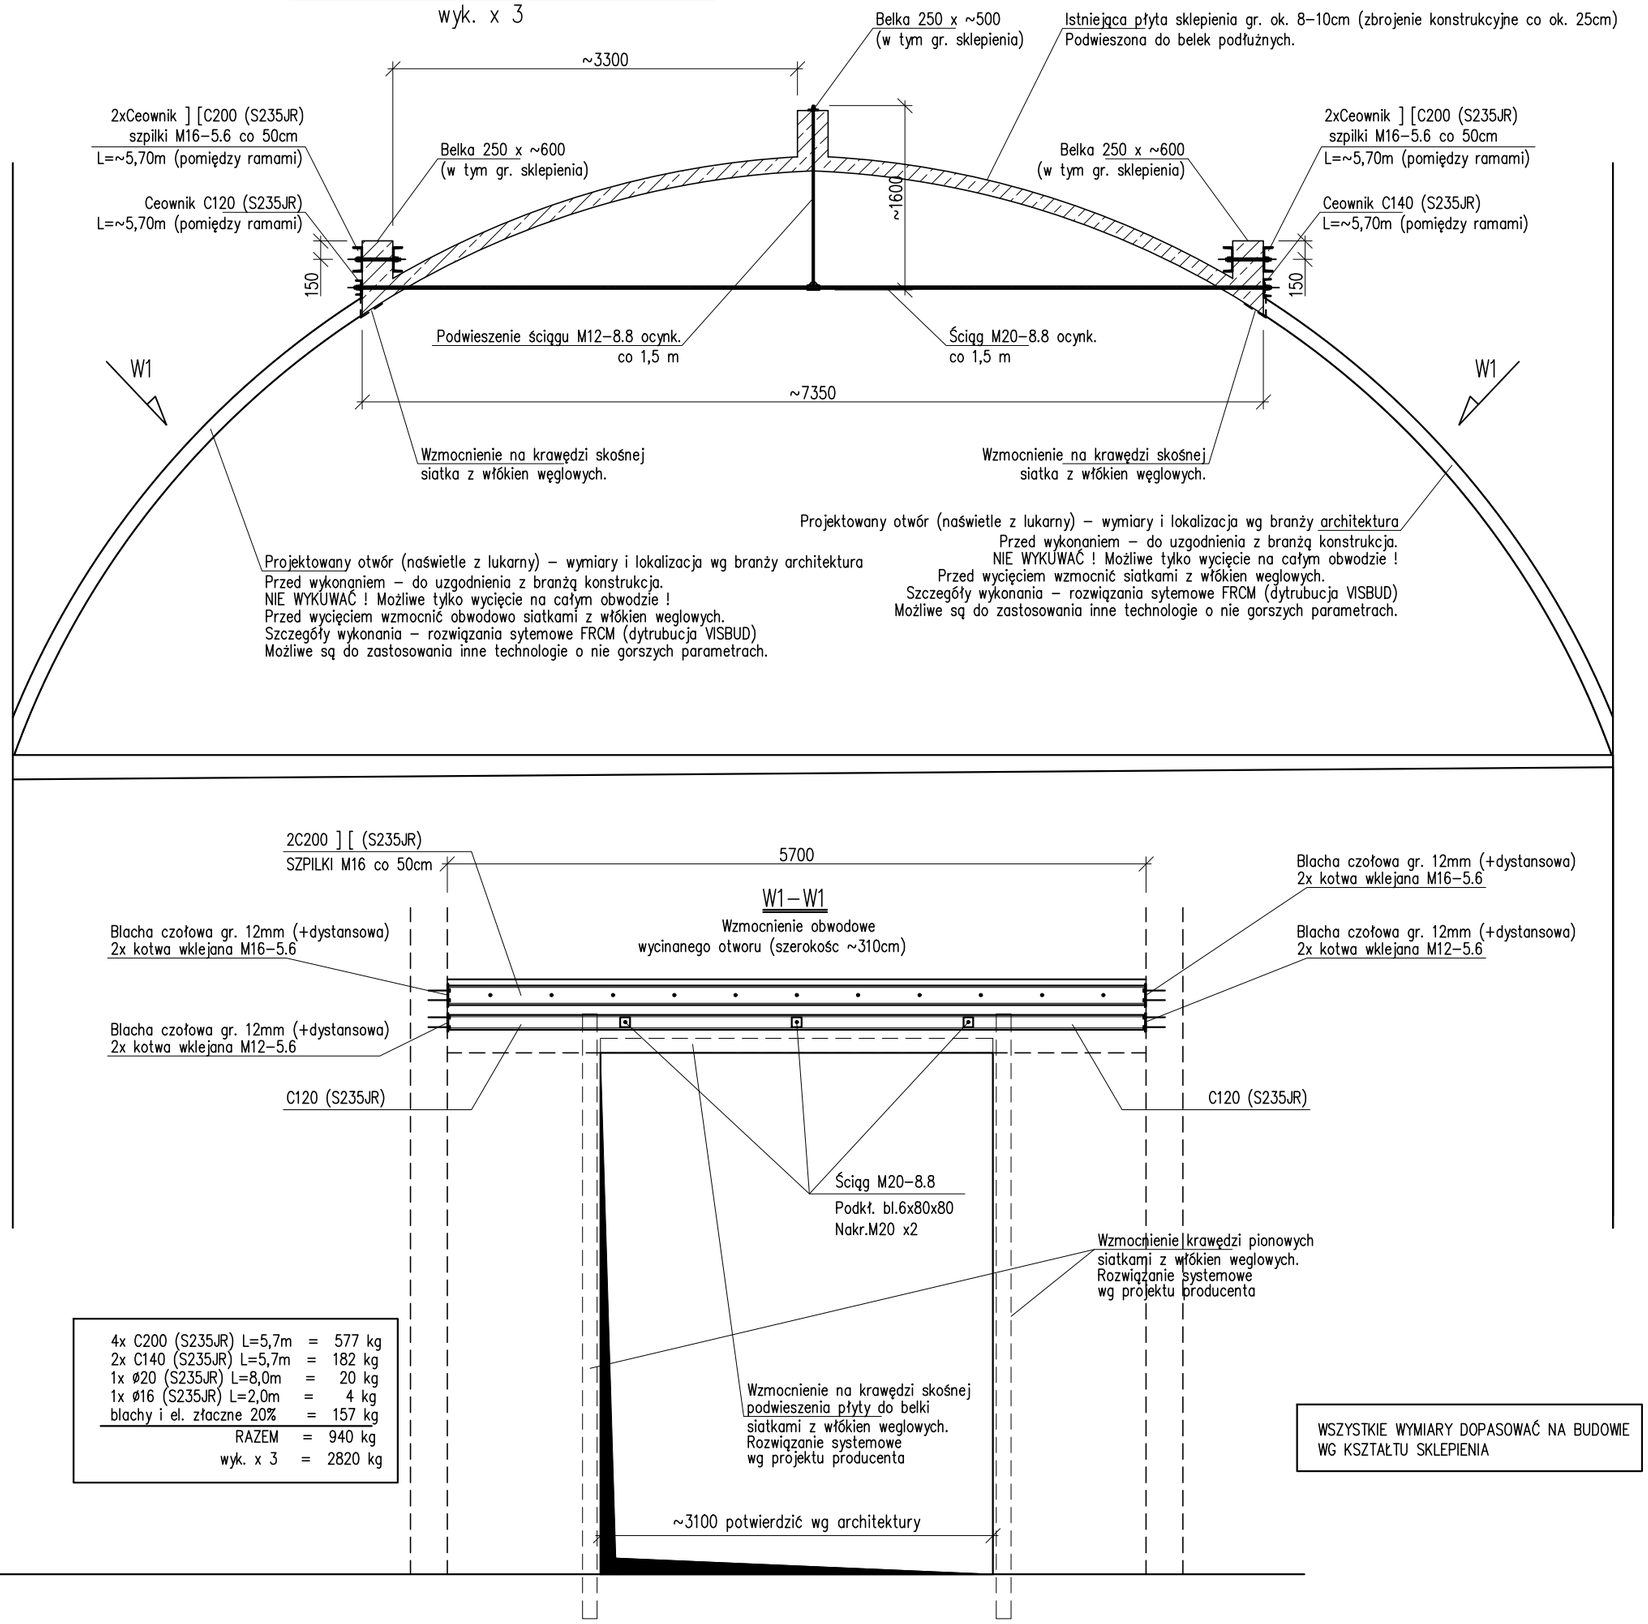

4x	C200 (S235JR) L=5,7m	=	577 kg
2x	C140 (S235JR) L=5,7m	=	182 kg
1x	ø20 (S235JR) L=8,0m	=	20 kg
1x	ø16 (S235JR) L=2,0m	=	4 kg
	blachy i el. złaczne 20%	=	157 kg
	RAZEM	=	940 kg
	wyk. x 3	=	2820 kg

WSZYSTKIE WYMIARY DOPASOWAĆ NA BUDOWIE
WG KSZTAŁTU SKLEPIENIA

SKLEPIENIA NIE DOCIĄŻAĆ ŻADNYMI ELEMENTAMI LUB ŚCIAKAMI
DZIAŁOWYMI PODWESZONYMI LUB NADBUDOWANYMI WYDZIELAJĄCYMI
NIŻEJ POŁOŻONP POMIESZCZENIA

B1 - KOTŁOWNIA
B-2 - POMPOWNIA
B-3 - MASZYNOWNIA
B4 - ROZDZIELNIA
B5 - ADMINISTRACJA
B6 - WIEŻA WODNO-ZEGAROWA
B7 - WIEŻA WEGLOWA
B9 - WARSZTATY
B10 - WARTOWNIA

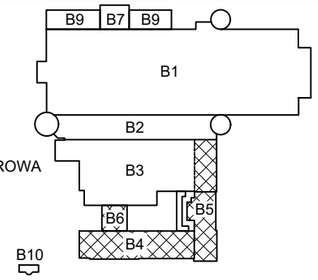

Wszystkie prawa autorskie dotyczące tego rysunku są własnością pracowni architektonicznej Bulak Sp. z o. o. Niniejszy rysunek jest wydany pod warunkiem, iż nie będzie kopiowany, ani udostępniany bez uzgodnienia z Bulak Projekt.

Inwestor:
„ARCHE" S.A.
ul. Puławska 361, 02-801 Warszawa
tel.: 22 319 80 80, arche@arche.pl

Pracownia wiodąca:
BULAK Sp. z o.o.
ul. Wojciecha Chrzanowskiego 16 lok. 308
04-392 Warszawa
bulakprojekt@bulakprojekt.pl

Pracownia branżowa:
KABUD
USŁUGI INWESTORSKIE ANDRZEJ KRÓL
40–748 Katowice ul.Stoneczników 28B, tel.607349009; akrol@kabud.com.pl
BIURO PROJEKTOWE

INFER Engineering
PRACOWNIA PROJEKTOWO KONSTRUKCYJNA // Rafał Ferdyn
42–582 Rogoźnik ul. Parkowa 19, tel. 32/3817950 http://www.infer.pl
BIURO PROJEKTOWE

Inwestycja:
Przebudowa, rozbudowa, nadbudowa, remont i zmiana sposobu użytkowania zespołu budynków poprzemysłowych „Elektrociepłowni Szombierki"

Adres:
Kosynierów 34, 41-907 Bytom

Projektant:	Andrzej Król	upr. 002/2000 spec. konstrukcyjna bez ograniczeń SLK/BO/5588/02	
Zespół projektowy:	Krzysztof Pawlak		
	Anna Król		
Sprawdzający:	Rafał Ferdyn	upr. 753/94 spec. konstrukcyjna bez ograniczeń SLK/BO/5867/02	

Przedmiot: BUDYNEK B4/B5/B6 - ROZDZIELNIA, ADMINISTRACJA, WIEŻA ZEGAROWA
POZIOM +4 - SKLEPIENIE W ROZDZIELNI
OTWOROWANIE POD LUKARNĄ

Specjalność: KONSTRUKCJA | Faza: PROJEKT WYKONAWCZY

DATA: 2025-08 | SKALA: 1:50

REWIZJA: ---

NUMER RYSUNKU: 2303-A-KI-B4-01-010