


WZS-1
OTWOROWANIE SKLEPIENIA POD LUKARNA

wyk. x 3

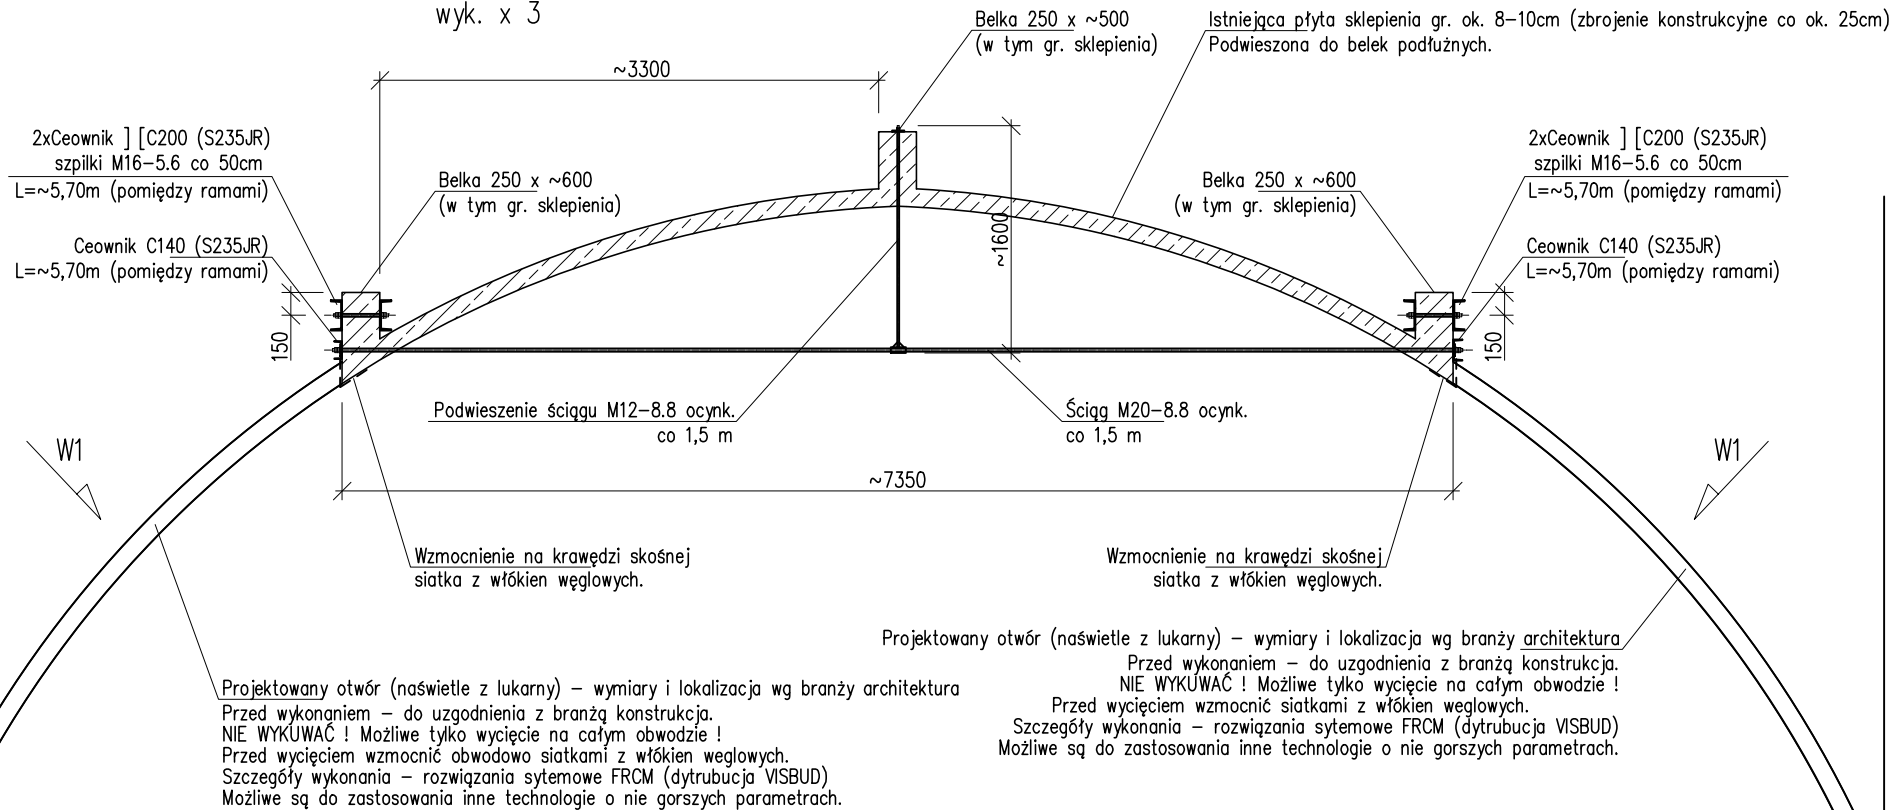

4x C200 (S235JR) L=5,7m	=	577 kg
2x C140 (S235JR) L=5,7m	=	182 kg
1x Ø20 (S235JR) L=8,0m	=	20 kg
1x Ø12 (S235JR) L=2,0m	=	4 kg
blachy i el. złączne 20%	=	157 kg
RAZEM	=	940 kg
wyk. x 3	=	2820 kg

WSZYSTKIE WYMIARY DOPASOWAĆ NA BUDOWIE
WG KSZTAŁTU SKLEPIENIA

SKLEPIENIA NIE DOCIĄŻAĆ ŻADNYMI ELEMENTAMI LUB ŚCIAKAMI
DZIAŁOWYMI, PODWIESZONYMI LUB NADBUDOWANYMI WYDZIELAJĄCYMI
NIŻEJ POŁOŻONP POMIESZCZENIA

- B1 - KOTŁOWNIA
- B-2 - POMPOWNA
- B-3 - MASZYNOWNIA
- B4 - ROZDZIELNIA
- B5 - ADMINISTRACJA
- B6 - WIEŻA WODNO-ZEGAROWA
- B7 - WIEŻA WĘGLOWA
- B9 - WARSZTATY
- B10 - WARTOWNIA

Wszystkie prawa autorskie dotyczące tego rysunku są własnością pracowni architektonicznej Bulak Sp. z o. o. Niniejszy rysunek jest wydany pod warunkiem, iż nie będzie kopiowany, ani udostępniany bez uzgodnienia z Bulak Projekt.

Investor: **ARCHE GRUPA** „ARCHE” S.A.
ul. Puławska 361, 02-801 Warszawa
tel.: 22 319 80 80, arche@arche.pl

Pracownia wiodąca: **bulak** BULAK Sp. z o.o.
ul. Wojciecha Chrzanowskiego 16 lok. 308
04-392 Warszawa
bulakprojekt@bulakprojekt.pl

Pracownia branżowa: **KABUD** BIURO PROJEKTOWE
USŁUGI INWESTORSKIE ANDRZEJ KRÓL
40-748 Katowice ul.Stonecznikowa 28B, tel.607349009; akrol@kabud.com.pl

INFER Engineering BIURO PROJEKTOWE
PRACOWNIA PROJEKTOWO KONSTRUKCYJNA // Rafał Ferdyn
42-582 Rogoźnik ul. Parkowa 19, tel. 32/3817950 http://www.infer.pl

Przebudowa, rozbudowa, nadbudowa, remont i zmiana sposobu użytkowania zespołu budynków przemysłowych „Elektrociepłowni Szombierki”

Adres: Kosynierów 34, 41-907 Bytom

Projektant: **Andrzej Król** upr. 002/2000 spec. konstrukcyjna bez ograniczeń SLK/BO/5588/02

Zespół projektowy: **Krzysztof Pawlak**
Anna Król

Sprawdzający: **Rafał Ferdyn** upr. 753/94 spec. konstrukcyjna bez ograniczeń SLK/BO/5587/02

Przedmiot: BUDYNEK B4/B5/B6 - ROZDZIELNIA, ADMINISTRACJA, WIEŻA ZEGAROWA
POZIOM +4 - SKLEPIENIE W ROZDZIELNI
OTWOROWANIE POD LUKARNĄ

Specjalność: KONSTRUKCJA Faza: PROJEKT WYKONAWCZY

DATA: 2025-08 SKALA: 1:50

REWIZJA: NUMER RYSUNKU:

01 2303-A-KI-B4-01-010