




STROP NAD POZIOMEM –8.300

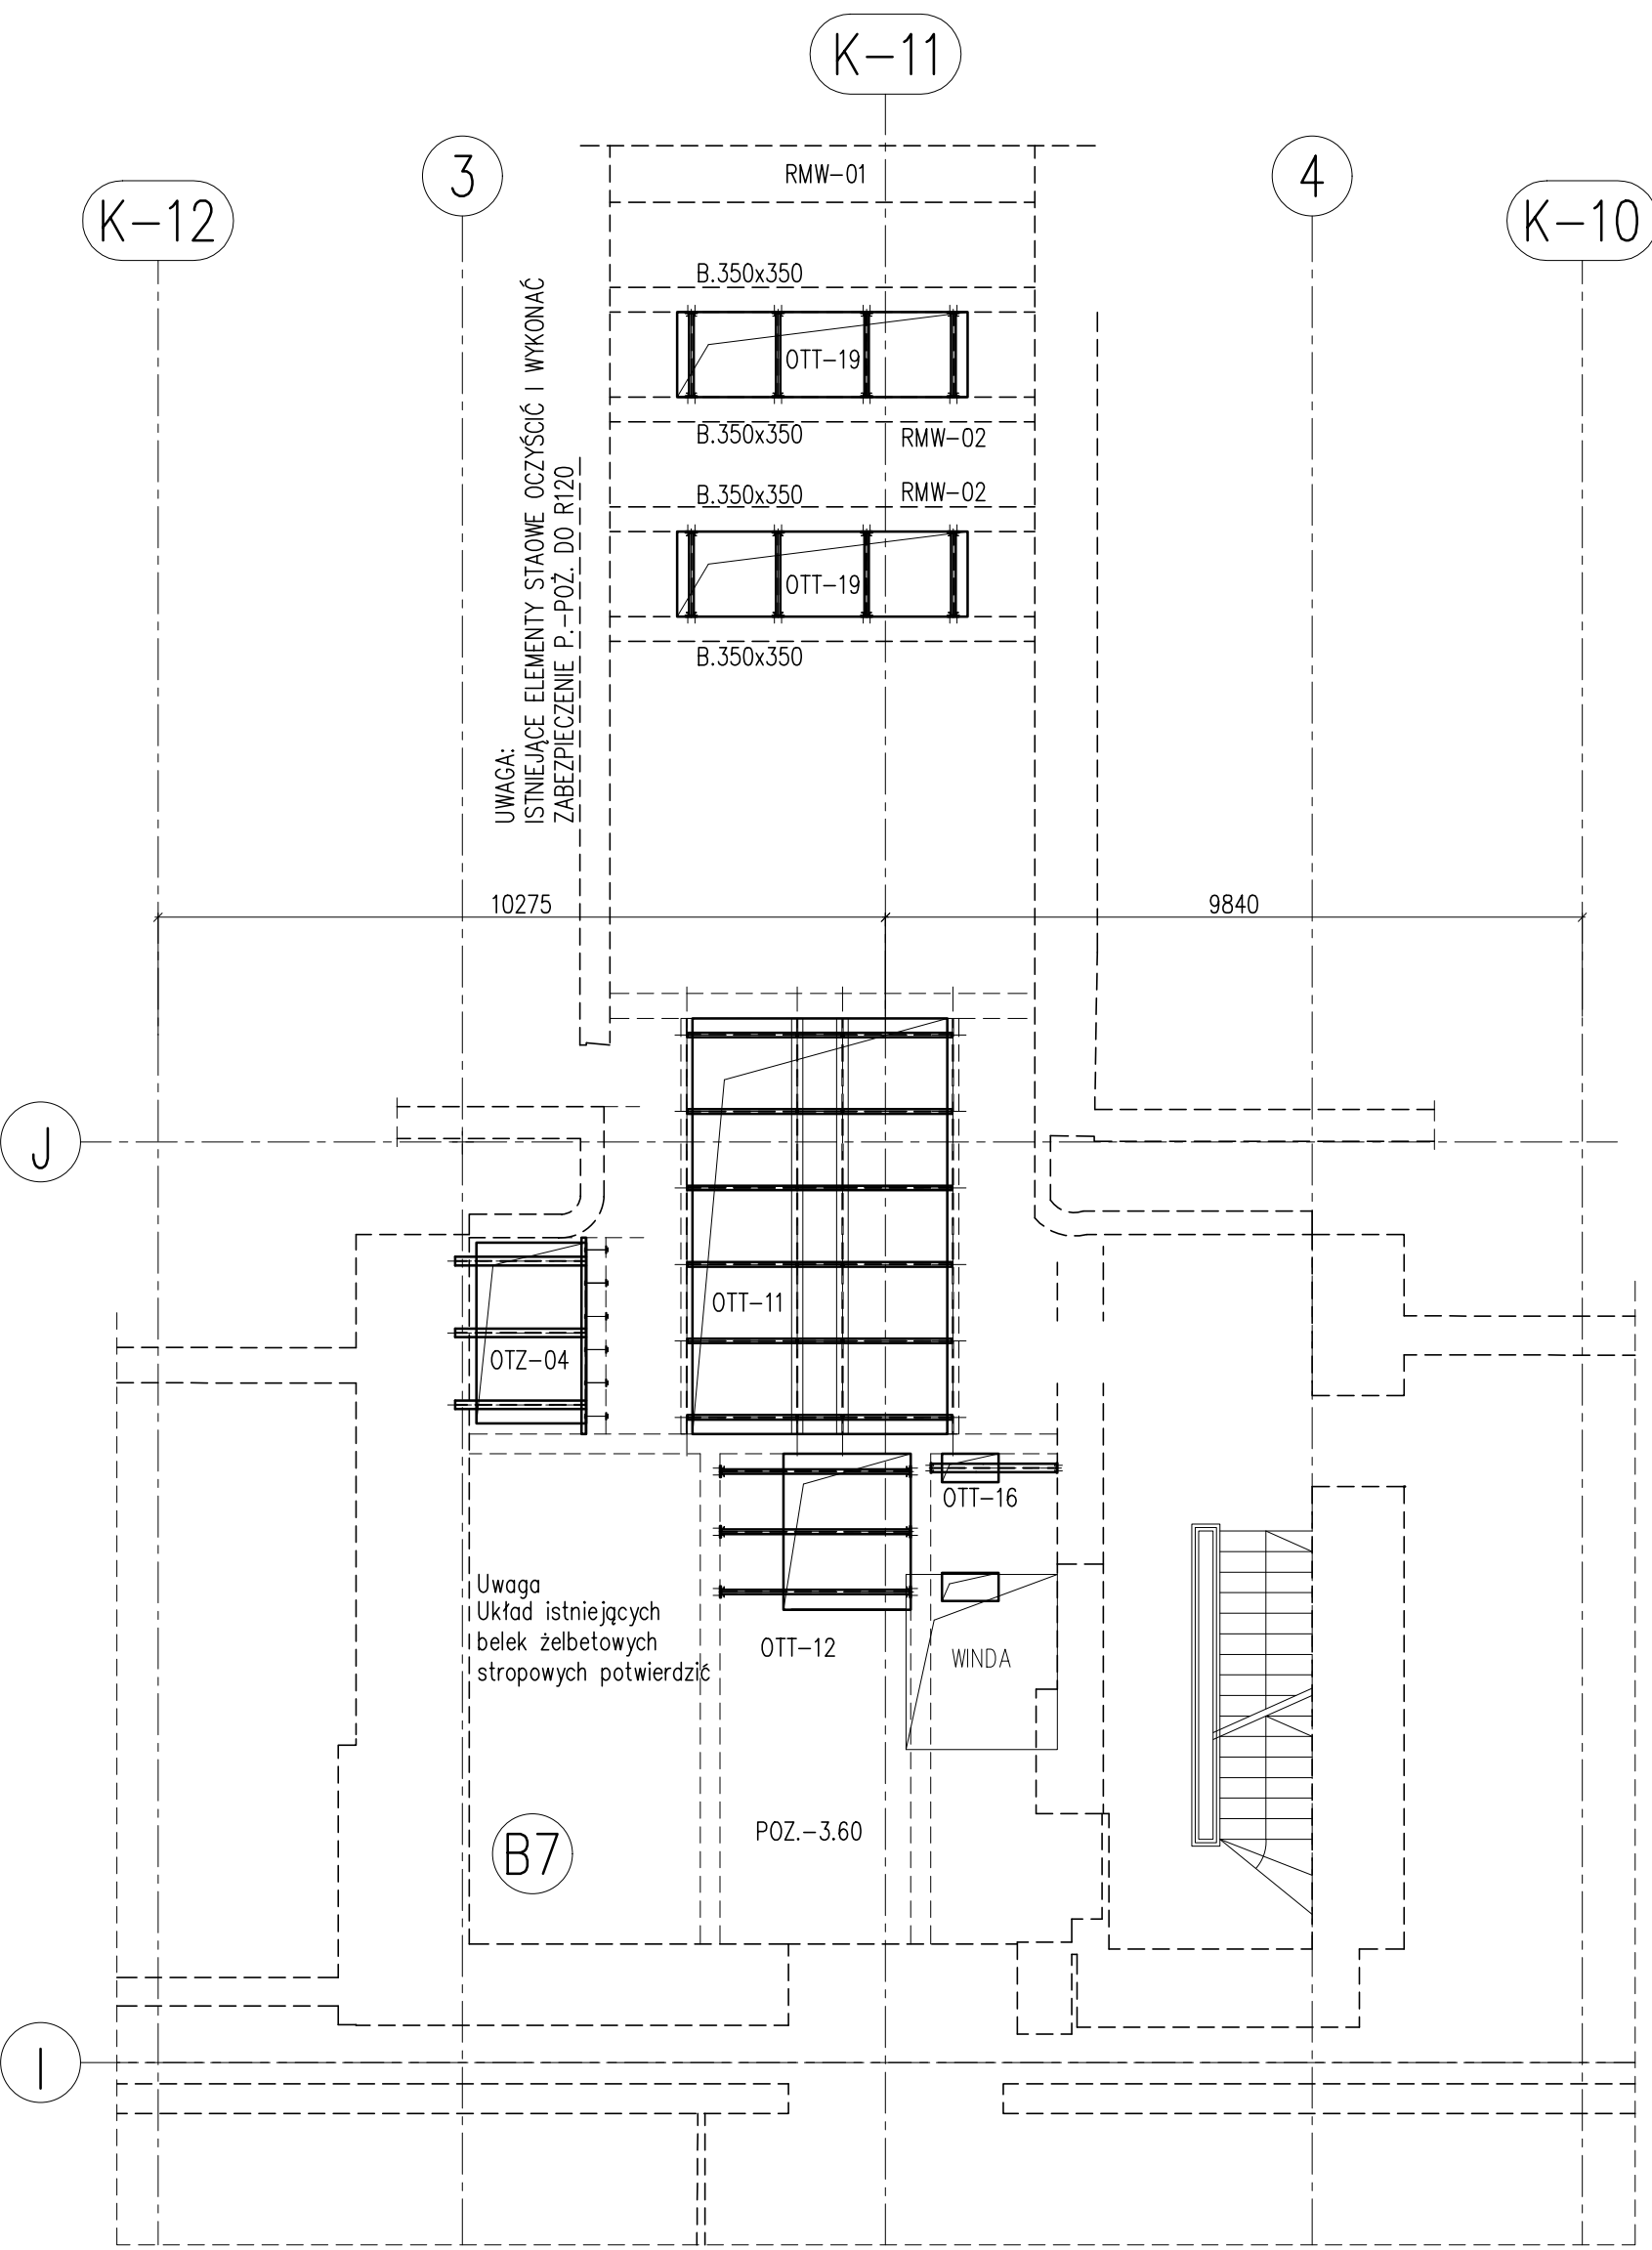

STROP NAD PIWNICA

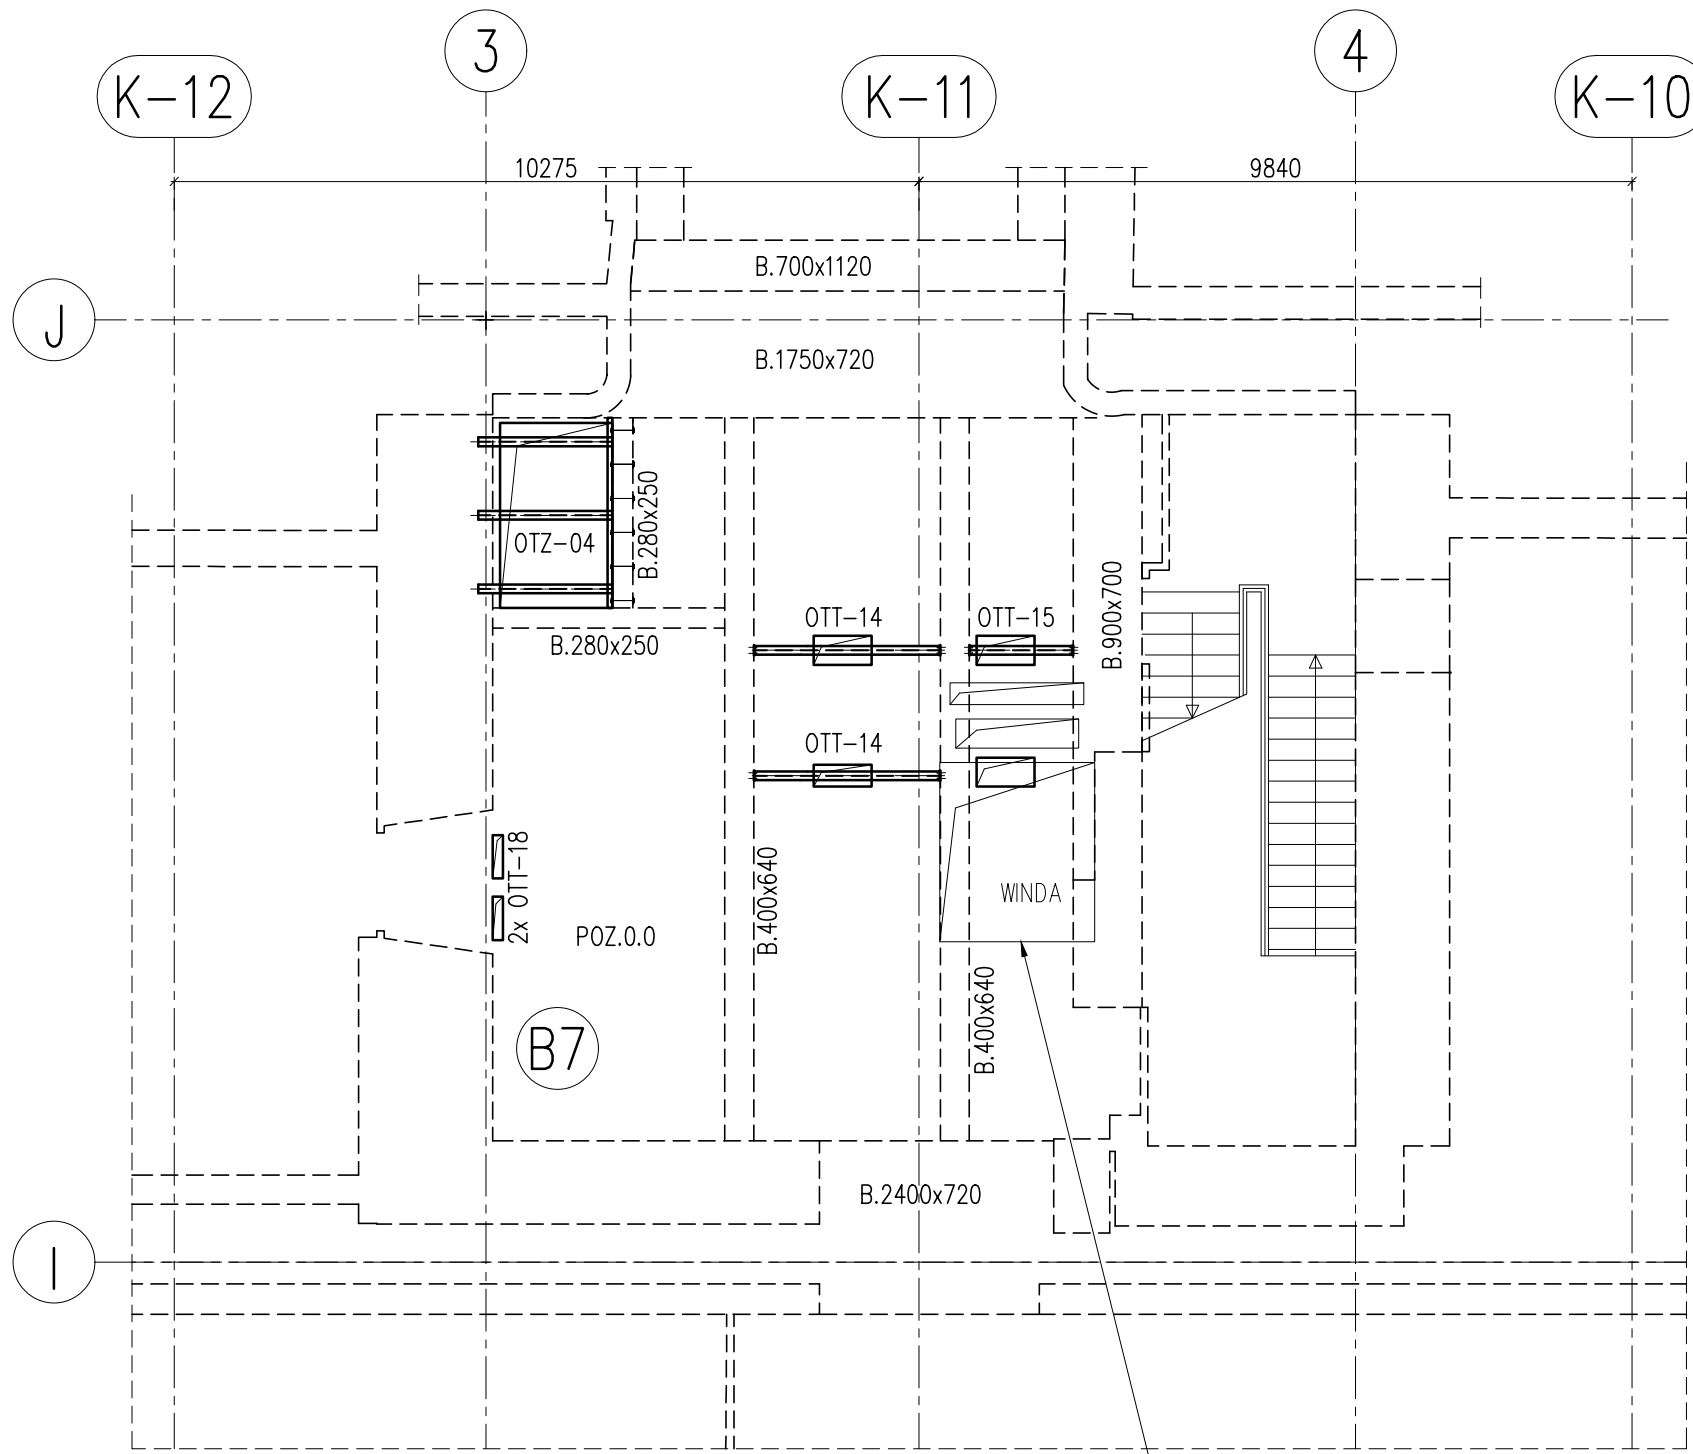


STROP NAD PARTEREM

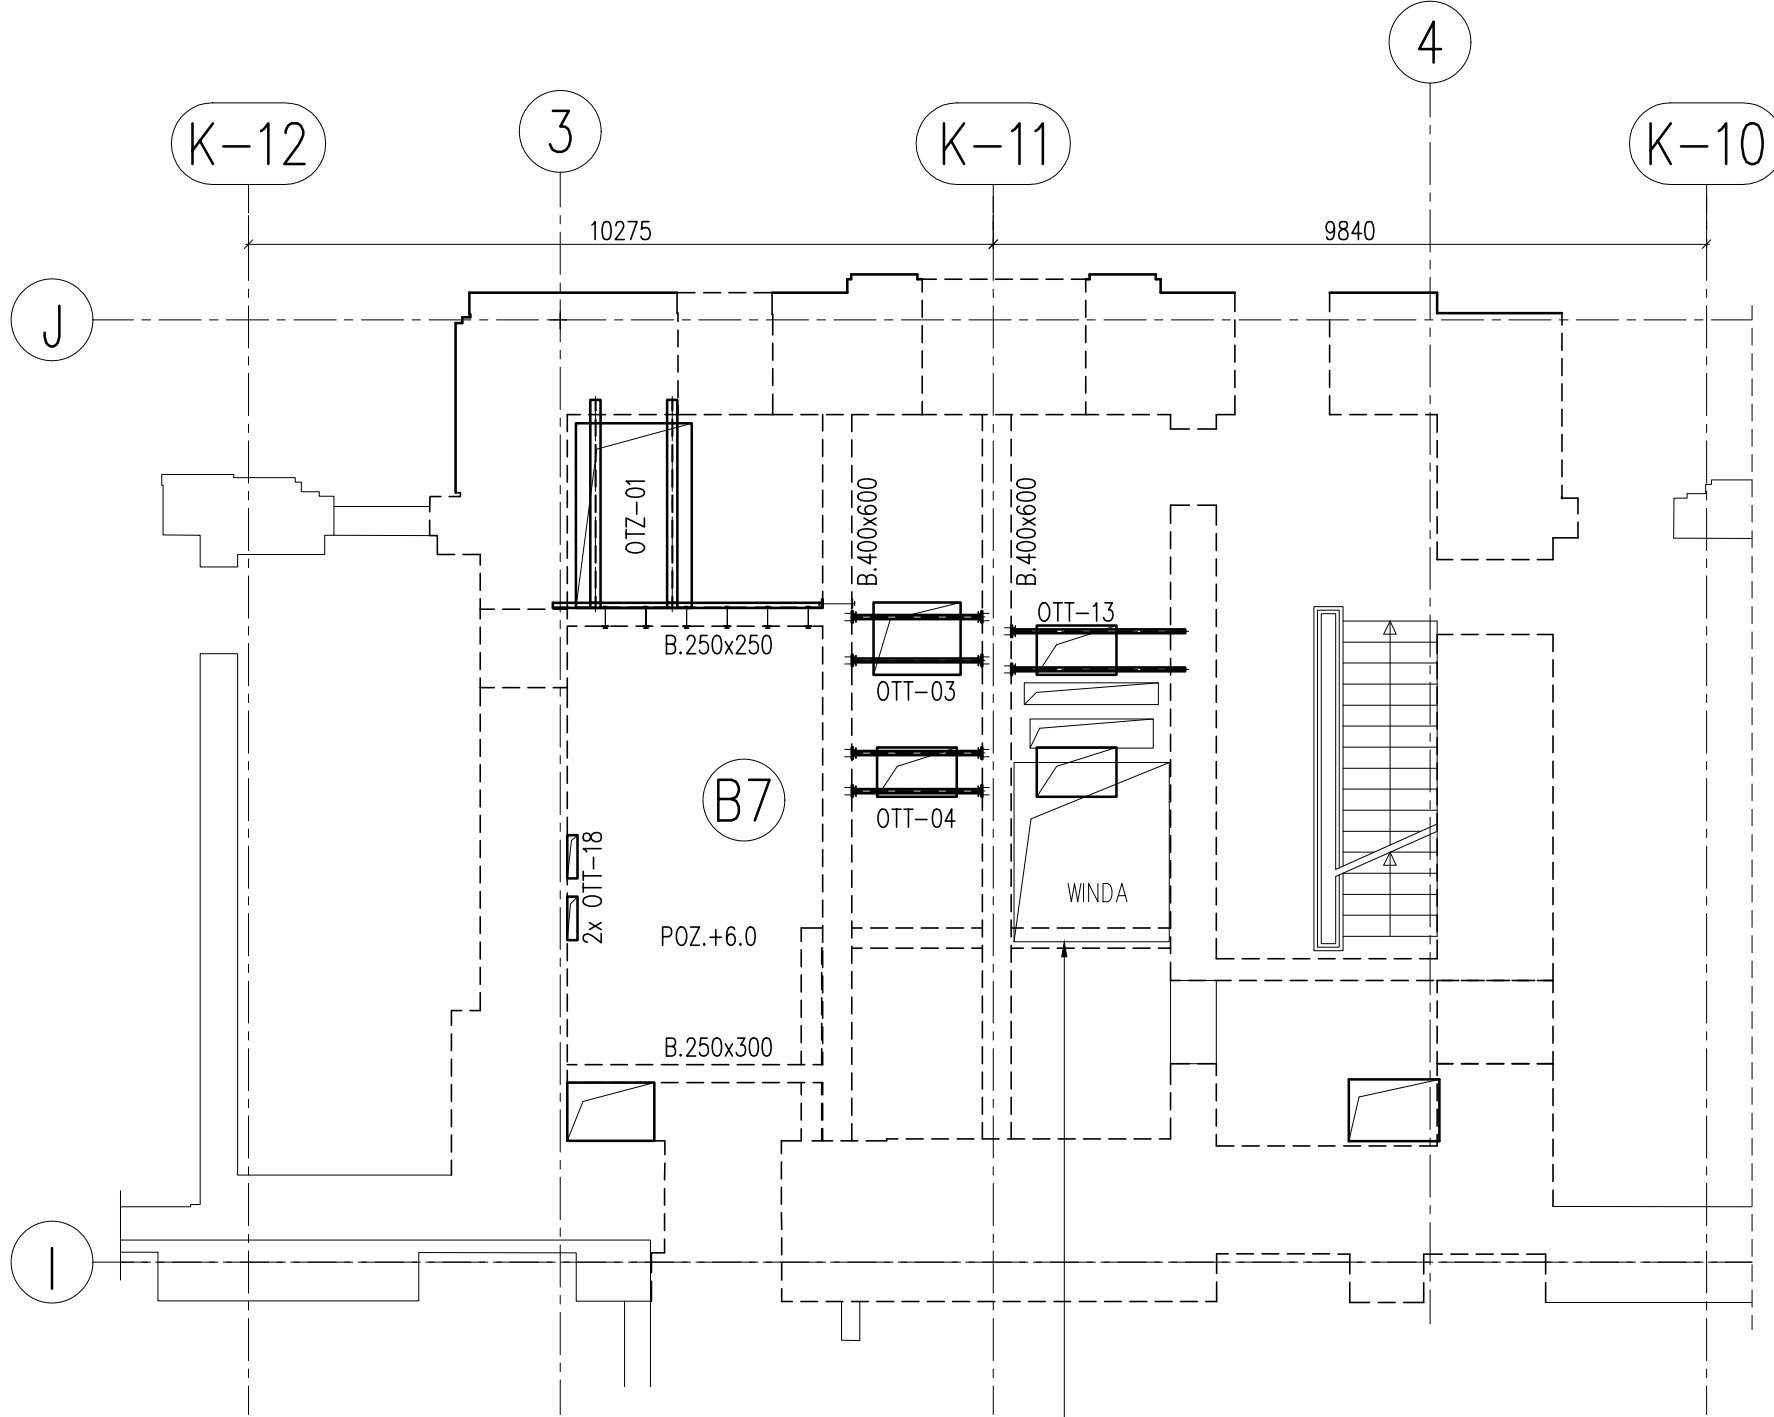


UWAGA:
PROJEKT SZYBU WINDY I ZWIĄZANA Z TYM ADAPTACJA KONSTRUKCJI ISTNIEJĄCEJ
WG OSOBNIEGO OPRACOWANIA.
DOTYCZY WSZYSTKICH KONDYGNACJI.

STROP NAD 1 PIĘTREM

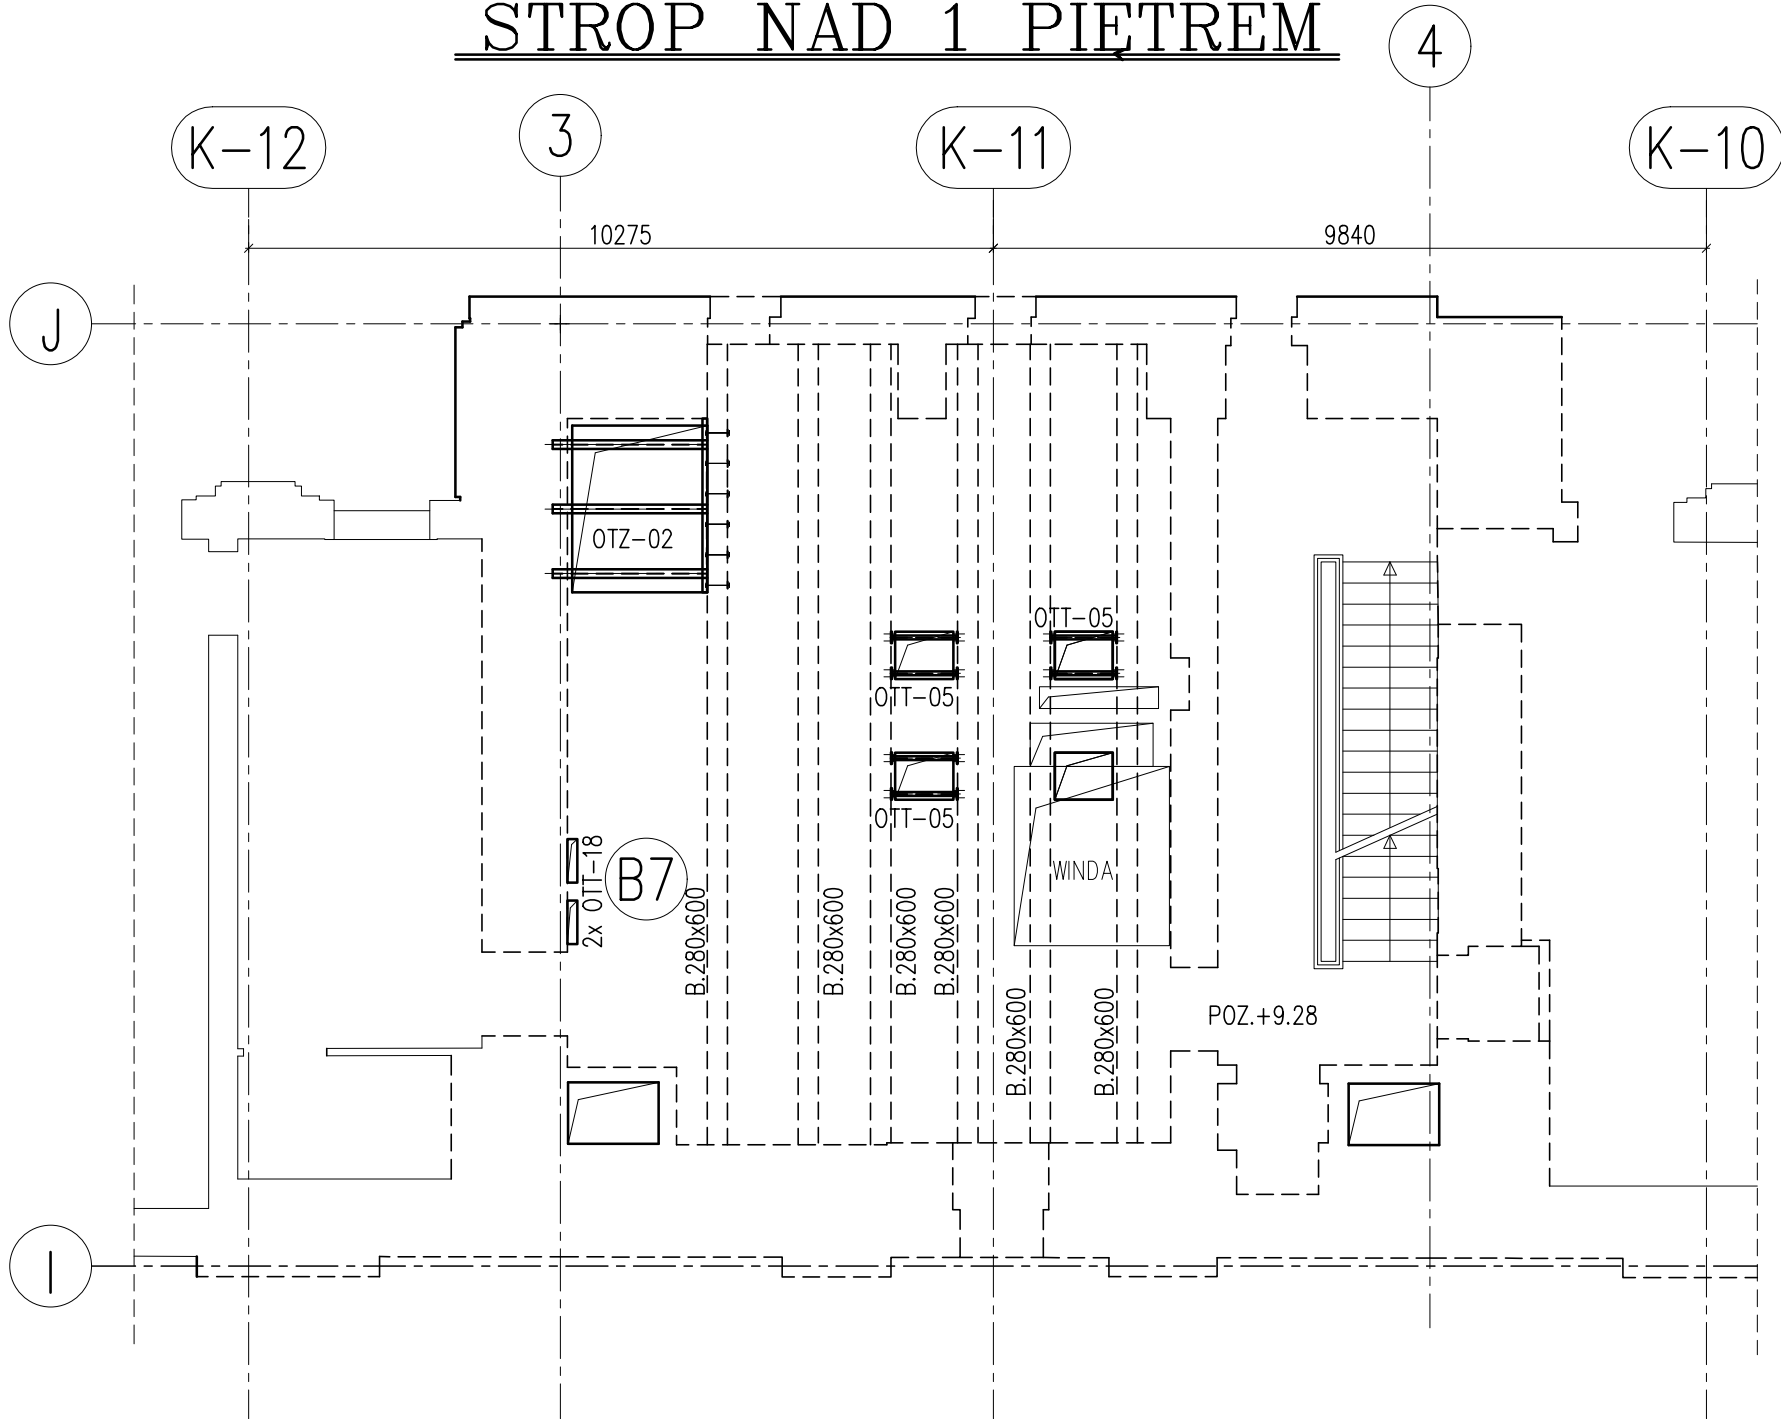

STROP NAD 2 PIĘTREM

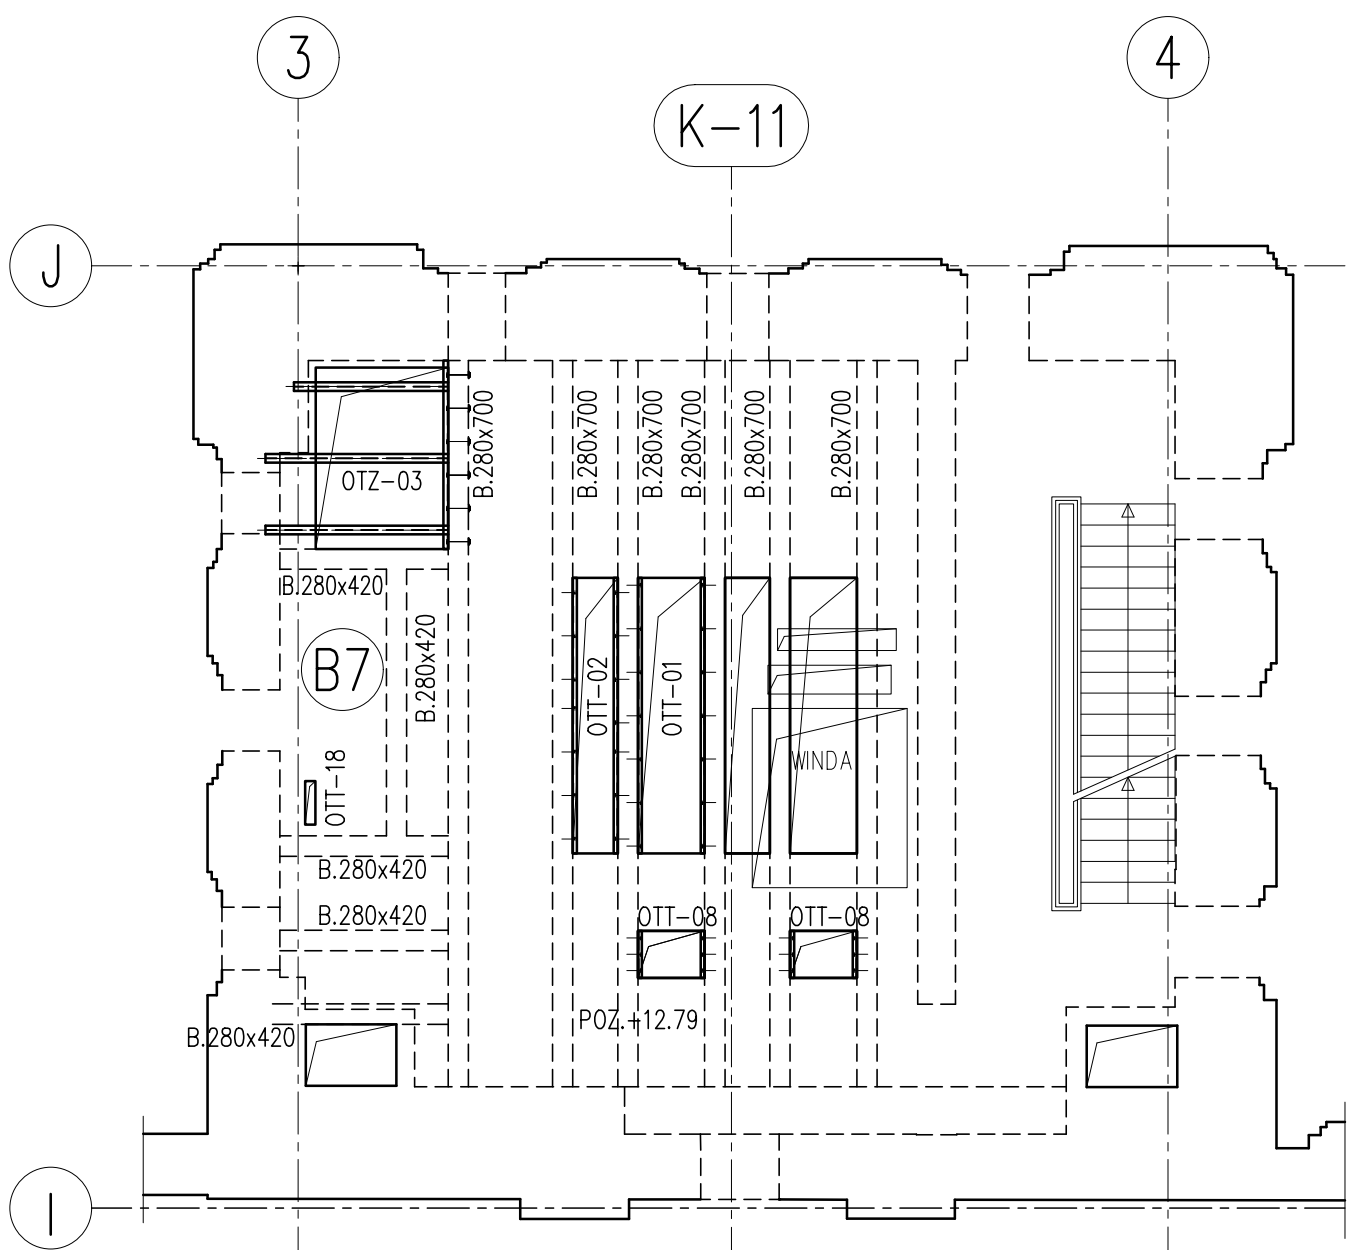

<p>B1 - KOTŁOWNIA B2 - POMPOWNA B3 - MASZYNOWNIA B4 - ROZDZIELNIA B5 - ADMINISTRACJA B6 - WIEŻA WODNO-ZEGAROWA B7 - WIEŻA WĘGLOWA B8 - WARSZTATY B9 - WARTOWNIA B10 - WARTOWNIA</p>	
<p>Wszystkie prawa autorskie dotyczące tego rysunku są własnością pracowni architektonicznej Bulak Sp. z o.o. Niniejszy rysunek jest wydany pod warunkiem, iż nie będzie kopiowany, ani udostępniany bez uzgodnienia z Bulak Projekt.</p>	
<p>ARCHITECT</p>	<p>JARCHE S.A. ul. Puławska 361, 02-801 Warszawa tel.: 22 319 80 80, arche@arche.pl</p>
<p>PROJEKTOWAŁ</p>	<p>BULAK Sp. z o.o. ul. Wojska Chyżanowskiego 16 lok. 308 04-502 Warszawa bulakprojekt@bulakprojekt.pl</p>
<p>PROJEKTOWAŁ</p>	<p>KABUD ul. Włocławska 10, 01-651 Warszawa tel.: 22 628 10 10, kabud@kabud.pl</p>
<p>PROJEKTOWAŁ</p>	<p>INFER Engineering ul. Włocławska 10, 01-651 Warszawa tel.: 22 628 10 10, infer@infer.pl</p>
<p>Przebudowa, rozbudowa, nadbudowa, remont i zmiana sposobu użytkowania zespołu budynków przemysłowych „Elektrociepłowni Szombierki”</p>	
<p>Koszyńców 34, 41-907 Bytom</p>	
<p>Projektant</p>	<p>Rafał Ferdyn</p>
<p>Dzielnik projektu</p>	<p>Krzysztof Pawlak Anna Król</p>
<p>Wykonawca</p>	<p>Andrzej Król</p>
<p>BUDYNEK B7: WIEŻA WĘGŁA RZUTY STROPÓW, część 1</p>	
<p>KONSTRUKCJA</p>	<p>PROJEKT WYKONAWCZY</p>
<p>10-2025</p>	<p>1:100</p>
<p>0</p>	<p>2303-F-KI-B7-02-002</p>