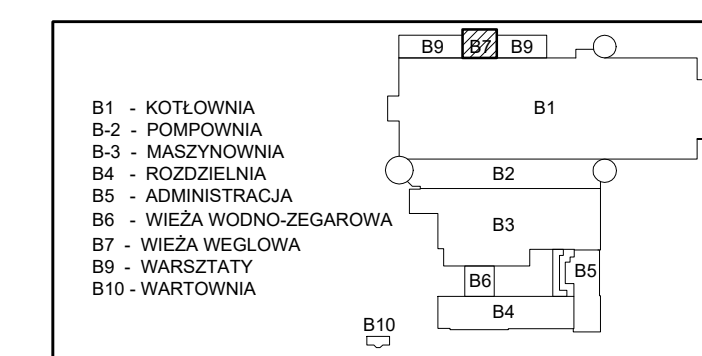


[illegible]

Wszystkie prawa autorskie dotyczące tego rysunku są własnością pracowni architektonicznej Bulak Sp. z o.o. Niniejszy rysunek jest wydany pod warunkiem iż nie będzie kopiowany, ani udostępniany bez uzgodnienia z Bulak Projekt.

Investor:  „ARCHE” S.A.
ul. Puławska 361, 02-801 Warszawa
tel.: 22 319 80 80, arche@arche.pl

Pracownia wdrożenia: 	BULAK Sp. z o.o. ul. Wojciecha Chrzanowskiego 16 lok. 308 04-392 Warszawa bulakprojekt@bulakprojekt.pl
---	---

Pracownia biurowa:		BIURO PROJEKTOWE	
KABUD USŁUGI INWESTORSKIE ANDRZEJ KRÓL 40-748 Katowice ul. Słonecznikowa 28B, tel. 607 549 000; akrol@kabud.com.pl		KABUD <small>PROJEKTOWANIE I WYKONANIE</small> 40-748 Katowice ul. Słonecznikowa 28B, tel. 607 549 000	
BIURO PROJEKTOWE		BIURO PROJEKTOWE	
INFER Engineering PRACOWNIA PROJEKTOWO-KONSTRUKCYJNA 42-102, Białystok ul. Partynia 1A, tel. 22/4617880		// Rafał Ferdyn r.fern@infer.pl	
			

Przebudowa, rozbudowa, nadbudowa, remont i zmiana sposobu użytkowania zespołu budynków przemysłowych „Elektrociepłowni Szombierki”

Adres: Kosynierów 34, 41-907 Bytom

Projektant:	Rafał Ferdyn	upr. 002/2000 spec. konstrukcyjna bez ograniczeń SLK/BO/5588/02
-------------	--------------	--

Zespół projektowy:	Krzysztof Pawlak	
	Anna Król	

Sprowadzający:	Andrzej Król	upr. 753/04 spec. konstrukcyjna bez ograniczeń 01.01.01.00.00.00.00	
----------------	--------------	--	--

Przedmiot:	BUDYNEK B7: WIEŻA WĘGLA BZUTY STROPÓW. część 2
------------	---

Specjalność: KONSTRUKCJA	Faza: PROJEKT WYKONAWCZY
DATA: 10.2025	SKALA: 1:100

REWIZJA:	NUMER RYSUNKU:
----------	----------------

0	2303-F-KI-B7-02-003
---	---------------------