RZUT PIĘTRA

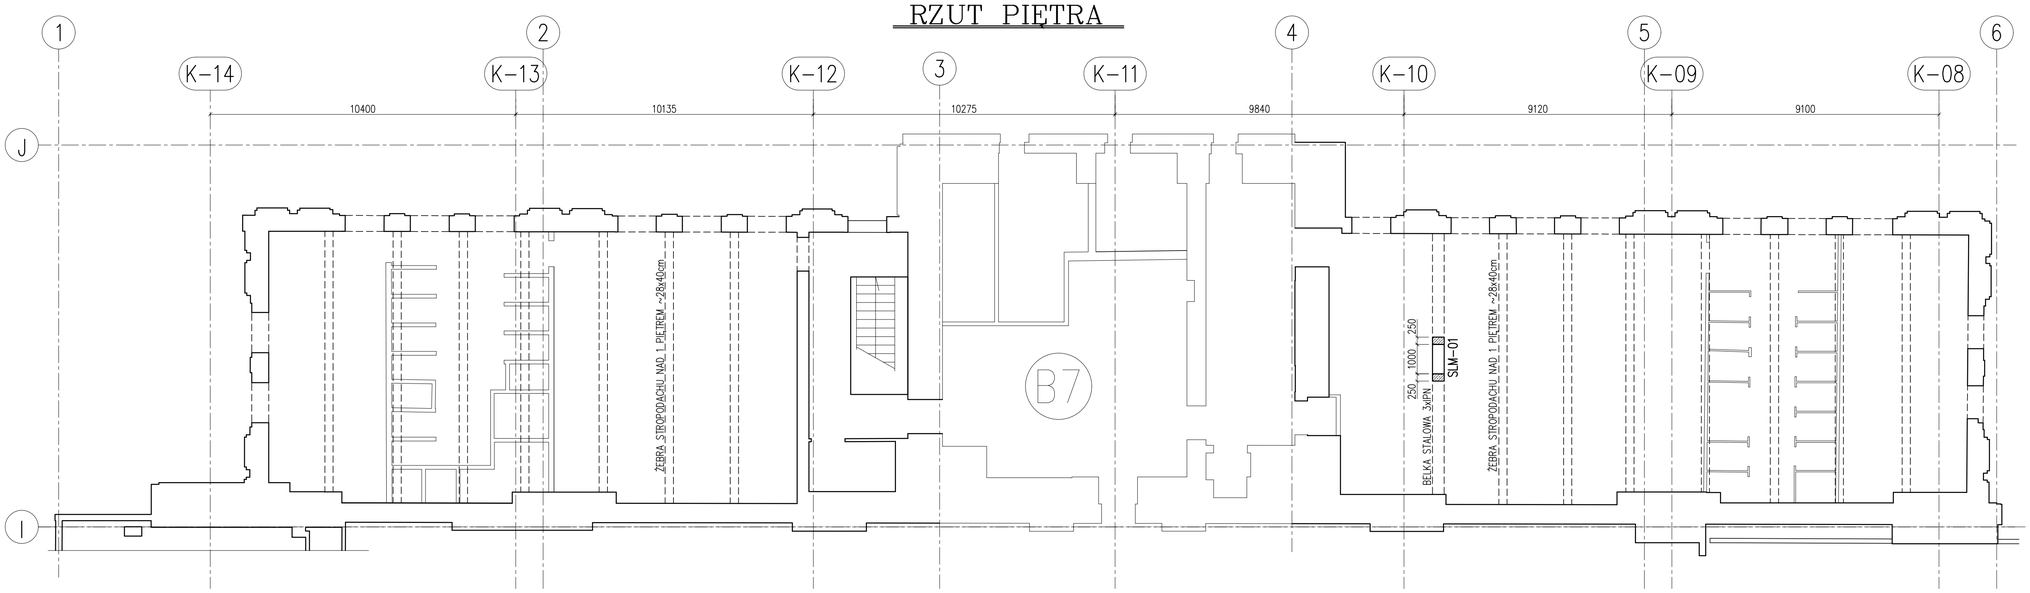

B1 - KOTŁOWNIA
B-2 - POMPOWNIA
B-3 - MASZYNOWNIA
B4 - ROZDZIELNIA
B5 - ADMINISTRACJA
B6 - WIEŻA WODNO-ZEGAROWA
B7 - WIEŻA WĘGLOWA
B9 - WARSZTATY
B10 - WARTOWNIA

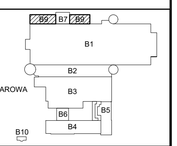

Wszystkie prawa autorskie dotyczące tego rysunku są własnością pracowni architektonicznej Bulak Sp. z o. o. Niniejszy rysunek jest wydany pod warunkiem, iż nie będzie kopiowany, ani udostępniany bez uzgodnienia z Bulak Projekt.

Inwestor:
„ARCHE" S.A.
ul. Puławska 361, 02-801 Warszawa
tel.: 22 319 80 80, arche@arche.pl

Pracownia wiodąca:
BULAK Sp. z o.o.
ul. Wojciecha Chrzanowskiego 16 lok. 308
04-392 Warszawa
bulakprojekt@bulakprojekt.pl

Pracownia branżowa:
KABUD
USŁUGI INWESTORSKIE ANDRZEJ KRÓL
BIURO PROJEKTOWE
KABUD ELEKTROENERGETYKA
INFER Engineering
PRACOWNIA PROJEKTOWO KONSTRUKCYJNA // Rafał Ferdyn
BIURO PROJEKTOWE

Inwestycja:
Przebudowa, rozbudowa, nadbudowa, remont i zmiana sposobu użytkowania zespołu budynków poprzemysłowych „Elektrociepłowni Szombierki"

Adres:
Kosynierów 34, 41-907 Bytom

Projektował:	Rafał Ferdyn	upr. 002/2000 spec. konstrukcyjna bez ograniczeń SLK/BO/5508/02	
Zespół projektowy:	Krzysztof Pawlak		
	Anna Król		
Sprawdzający:	Andrzej Król	upr. 753/94 spec. konstrukcyjna bez ograniczeń SLK/BO/5587/02	

Przedmiot:
BUDYNEK B9: WARSZTAT
RZUT PIĘTRA

Specjalność:	KONSTRUKCJA	Faza:	PROJEKT WYKONAWCZY
DATA:	10-2025	SKALA:	1:100

REWIZJA:	NUMER RYSUNKU:
0	2303-F-KI-B9-02-002