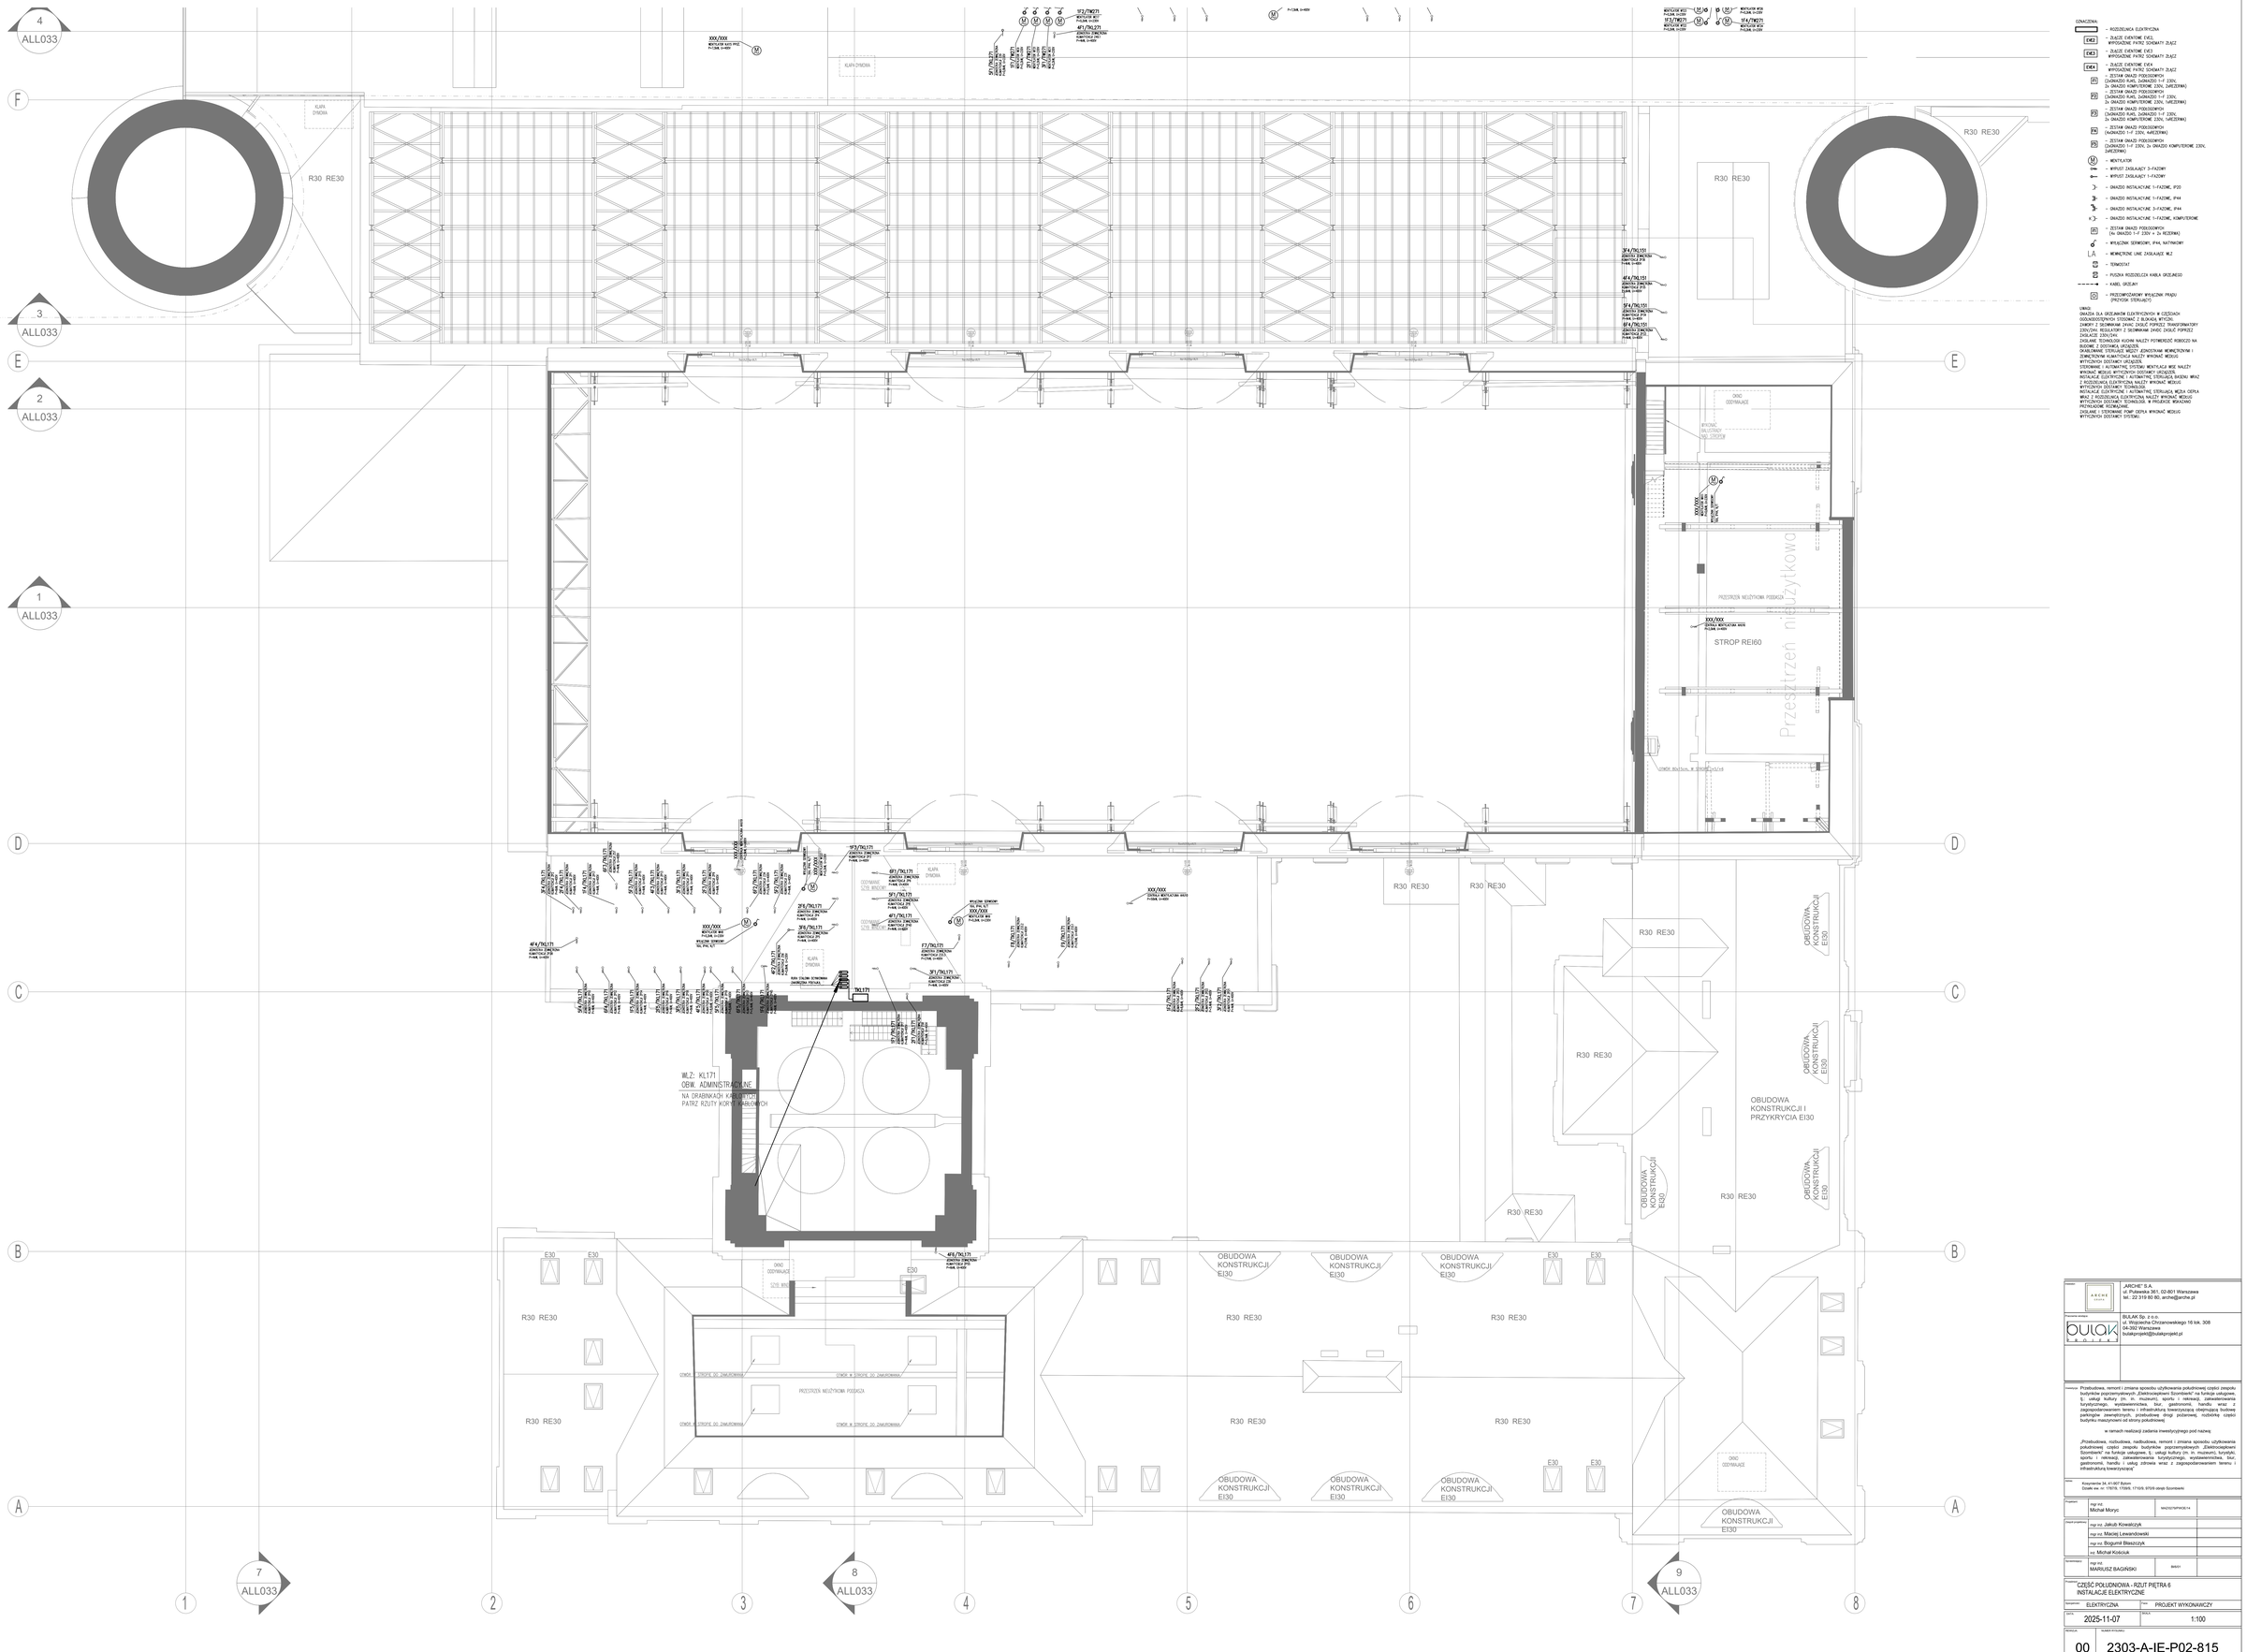


OZNACZENIA

- – ROZDZIELNICA ELEKTRYCZNA
- ZK2 – ZŁĄCZE ZJEWNE EW2, WYPOSAŻONE PATRZ SCHEMATY ZŁĄCZ
- ZK3 – ZŁĄCZE ZJEWNE EW3 WYPOSAŻONE PATRZ SCHEMATY ZŁĄCZ
- ZK4 – ZŁĄCZE ZJEWNE EW4 WYPOSAŻONE PATRZ SCHEMATY ZŁĄCZ
- P1 – ZESTAW GNIAZD PODŁOGOWYCH (1xGNIAZDO FAZ.3xNAZIEM.+ 230V, 2x GNIAZDO KOMPUTEROWE 230V, 3xRZEDZIWA)
- P2 – ZESTAW GNIAZD PODŁOGOWYCH (3xGNIAZDO FAZ. 3xNAZIEM.3+F 230V, 2x GNIAZDO KOMPUTEROWE 230V, 1xRZEDZIWA)
- P3 – ZESTAW GNIAZD PODŁOGOWYCH (3xGNIAZDO FAZ. 3xNAZIEM.3+F 230V, 2x GNIAZDO STEROWE, 1xRZEDZIWA)
- P4 – ZESTAW GNIAZD PODŁOGOWYCH (4xGNIAZDO 3+F 230V, 4xRZEDZIWA)
- P5 – ZESTAW GNIAZD PODŁOGOWYCH (2xGNIAZDO 3+F 230V, 2x GNIAZDO KOMPUTEROWE 230V, 2xRZEDZIWA)
- M – WENTYLATOR
- ON – WYPUST ZASILAJĄCY 3-FAZOWY
- – WYPUST ZASILAJĄCY 1-FAZOWY
- – GNIAZDO INSTALACYJNE 1-FAZOWE, IP20
- – GNIAZDO INSTALACYJNE 1-FAZOWE, IP44
- – GNIAZDO INSTALACYJNE 3-FAZOWE, IP44
- – GNIAZDO INSTALACYJNE 1-FAZOWE, KOMPUTEROWE
- P1 – ZESTAW GNIAZD PODŁOGOWYCH (4x GNIAZDO 1-F 230V + 2x RZEDZIWA)
- – WYŁĄCZNIK SZYNOWY, IP44, NATYNKOWY
- LA – WEWNĘTRZNE LINIE ZASILAJĄCE WLZ
- – TERMOSTAT
- – PUSZKA ROZDZIELCZA KABLA OKRĄGŁEGO
- – KABEL OKRĄGŁY
- – PRZYCISK/CZUJNIKI WYŁĄCZNIK PRĄDU (PRZYCISK STERUJĄCY)

UWAGI

GNIAZDA DLA OBSŁUGIWANYCH ELEKTRYCZNYCH W CZĘŚCIACH OGÓLNODOSTĘPNYCH STOSOWAĆ Z BLOKADĄ WTYCZKI.
ZASILANIE TECHNOLOGII WODNYCH NALEŻY POTWIERDZIĆ PO ROBOCZO NA BUDOWIE Z DOSTAWCĄ URZĄDZEŃ.
OKABLOWANIE STERUJĄCE MIĘDZY JEDNOSTKAMI WEWNĘTRZNYMI I ZEWNĘTRZNYMI WYKONAĆ PRZEWODEM EKRANOWANYM. WYKONAĆ WEDŁUG WYTYCZNYCH DOSTAWCY URZĄDZEŃ.
STEROWANIE I AUTOMATYKĘ SYSTEMU WENTYLACJI WEJŚĆ NALEŻY WYKONAĆ WEDŁUG WYTYCZNYCH DOSTAWCY URZĄDZEŃ.
INSTALACJE ELEKTRYCZNE I AUTOMATYKĘ STERUJĄCĄ BASENU WPAZ WYKONAĆ WEDŁUG WYTYCZNYCH DOSTAWCY. WYKONAĆ WEDŁUG WYTYCZNYCH DOSTAWCY TECHNOLOGII.
INSTALACJE ELEKTRYCZNE I AUTOMATYKĘ STERUJĄCĄ WĘZŁA CIEPŁA WYKONAĆ WEDŁUG WYTYCZNYCH DOSTAWCY TECHNOLOGII. W PRZYPADKU WĄTPLIWOŚCI WYTYCZNYCH DOSTAWCY TECHNOLOGII, W PRZYPADKU WĄTPLIWOŚCI PRZYJĘCIE ROZWIĄZANIE.
ZASILANIE I STEROWANIE POMP CIEPŁA WYKONAĆ WEDŁUG WYTYCZNYCH DOSTAWCY SYSTEMU.

„ARCHE" S.A.
ul. Puławska 361, 02-801 Warszawa
tel.: 22 319 80 80, arche@arche.pl

BULAK Sp. z o.o.
ul. Wojciecha Chrzanowskiego 16 lok. 308
04-392 Warszawa
bulakprojekt@bulakprojekt.pl

Inwestycja: Przebudowa, remont i zmiana sposobu użytkowania południowej części zespołu budynków poprzemysłowych „Elektrociepłowni Żoliborz" na funkcje usługowe, tj. usługi kultury (m. in. muzeum), sportu i rekreacji, zakwaterowania turystycznego, wypożyczalni rowerów, biur, gastronomii, handlu wraz z zagospodarowaniem terenu i infrastruktury towarzyszącą obejmującą budowę parkingów zewnętrznych, przebudowę dróg pożarowej, rozbiórkę części budynku maszynowni od strony południowej

w ramach realizacji zadania inwestycyjnego pod nazwą:

„Przebudowa, rozbudowa, nadbudowa, remont i zmiana sposobu użytkowania południowej części zespołu budynków poprzemysłowych „Elektrociepłowni Żoliborz" na funkcje usługowe, tj. usługi kultury (m. in. muzeum), sportu i rekreacji, zakwaterowania turystycznego, wypożyczalni rowerów, biur, gastronomii, handlu i usług zdrowia wraz z zagospodarowaniem terenu i infrastruktury towarzyszącą"

Adres: Kosycierska 34, 41-907 Bytom
Działki ew. nr: 17/19, 17/99, 17/105, 97/9 obręb Szombierki

Projektant:	mgr inż. Michał Moryc	MAZ/0375/POOC/14
Główni projektanci:	mgr inż. Jakub Kowalczyk	
	mgr inż. Maciej Lewandowski	
	mgr inż. Bogumił Błaszczyk	
	inż. Michał Kościuk	
Koordynator:	mgr inż. MARIUSZ BAGIŃSKI	8/6531

Projekt: CZĘŚĆ POŁUDNIOWA - RZUT PIĘTRA 6
INSTALACJE ELEKTRYCZNE

Dokument:	ELEKTRYCZNA	Typ:	PROJEKT WYKONAWCZY
Data:	2025-11-07	Skala:	1:100
Rewizja:	00	Numer rysunku:	2303-A-IE-P02-815