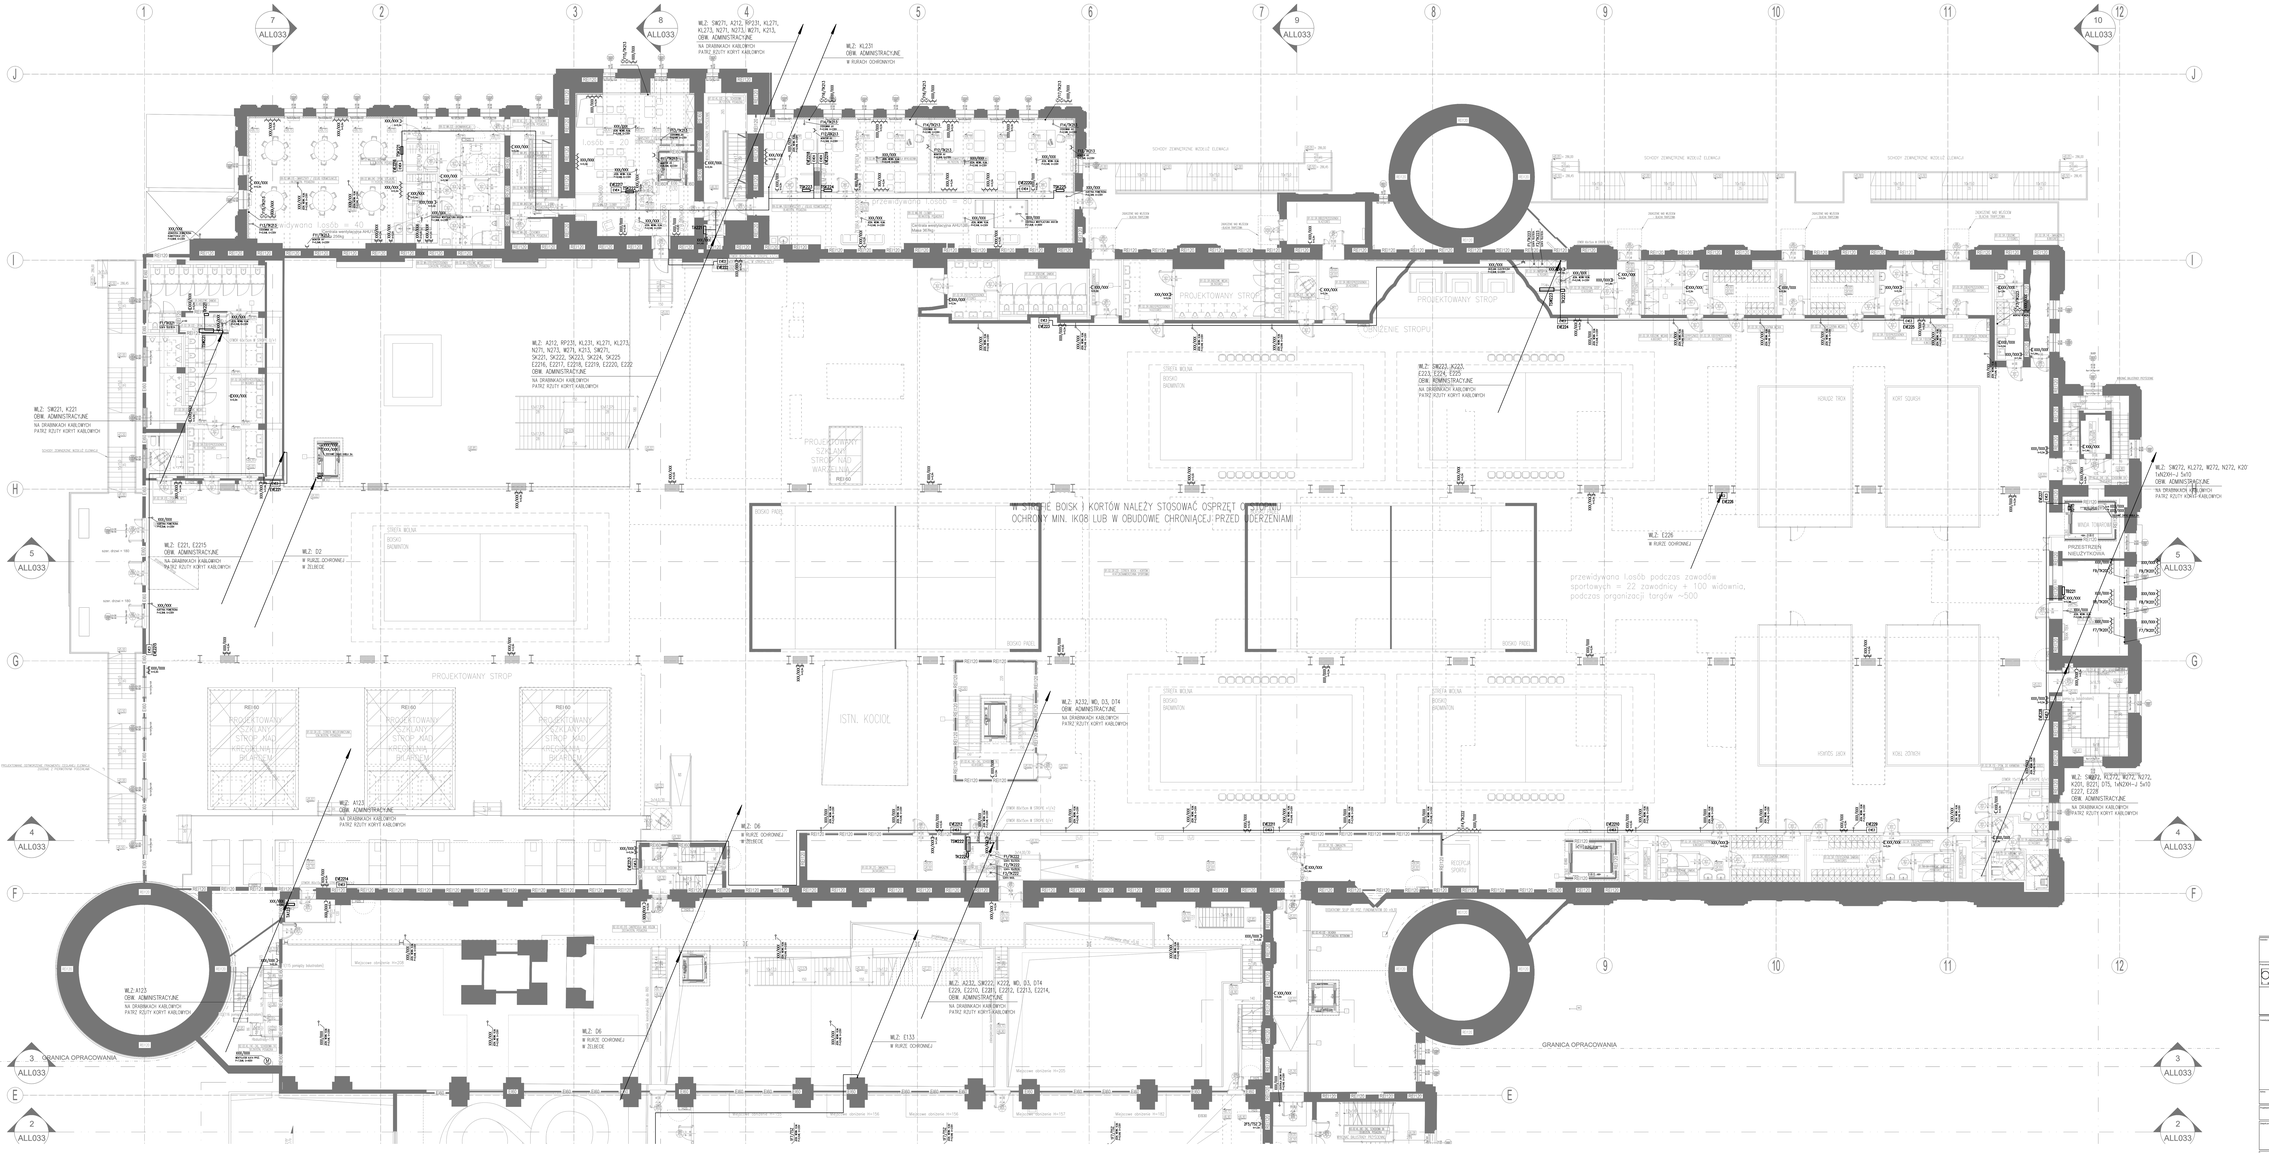

WŁ.: SW271, A212, RP231, KL231, KL270, KL273, N271, N272, W271, W273, K213, OBW. ADMINISTRACYJNE
NA DRABINKACH KABLOWYCH
PATRZ RZUTY KORYT KABLOWYCH
WŁ.: KL231
OBW. ADMINISTRACYJNE
W KURACH OCHRONNYCH
WŁ.: A212, RP231, KL231, KL270, KL273, N271, N273, W271, K213, SW271, SK221, SK222, SK223, SK224, SK225 E2216, E2217, E2218, E2219, E2220, E222
OBW. ADMINISTRACYJNE
NA DRABINKACH KABLOWYCH
PATRZ RZUTY KORYT KABLOWYCH
WŁ.: SW221, K221
OBW. ADMINISTRACYJNE
NA DRABINKACH KABLOWYCH
PATRZ RZUTY KORYT KABLOWYCH
WŁ.: E221, E2215
OBW. ADMINISTRACYJNE
NA DRABINKACH KABLOWYCH
PATRZ RZUTY KORYT KABLOWYCH
WŁ.: D2
W RUROZ OCHRONNEJ
W ZIEMI.DE
WŁ.: SW223, K223, E223, E224, E225
OBW. ADMINISTRACYJNE
NA DRABINKACH KABLOWYCH
PATRZ RZUTY KORYT KABLOWYCH
WŁ.: E226
W RUROZ OCHRONNEJ
WŁ.: SW272, K272, W272, N272, K207, 1xAl2M+J 5x10
OBW. ADMINISTRACYJNE
NA DRABINKACH KABLOWYCH
PATRZ RZUTY KORYT KABLOWYCH
WŁ.: SW272, K272, W272, N272, K207, 1xAl2M+J 5x10
OBW. ADMINISTRACYJNE
NA DRABINKACH KABLOWYCH
PATRZ RZUTY KORYT KABLOWYCH
WŁ.: A123
OBW. ADMINISTRACYJNE
NA DRABINKACH KABLOWYCH
PATRZ RZUTY KORYT KABLOWYCH
WŁ.: D6
W RUROZ OCHRONNEJ
W ZIEMI.DE
WŁ.: A232, SW222, K222, WD, D3, D74
E229, E2210, E2211, E2212, E2213, E2214,
OBW. ADMINISTRACYJNE
NA DRABINKACH KABLOWYCH
PATRZ RZUTY KORYT KABLOWYCH
WŁ.: E133
W RUROZ OCHRONNEJ
WŁ.: A232, WD, D3, D74
OBW. ADMINISTRACYJNE
NA DRABINKACH KABLOWYCH
PATRZ RZUTY KORYT KABLOWYCH
W STREFIE BOISK I KORTÓW NALEŻY STOSOWAĆ OSPRZĘT O STOPNIU OCHRONY MIN. IK08 LUB W OBUDOWIE CHRONIĄCEJ PRZED UDERZENIAMI
przewidywana ilość osób podczas zawodów sportowych = 22 zawodników + 100 widowni, podczas organizacji targów ~500
ISTN. KOCIOŁ
PROJEKTOWANY STROP
OBRZEŻENIE STROPU
PROJEKTOWANY STROP NAD WARSZTATAMI
PROJEKTOWANY STROP NAD WARSZTATAMI
PROJEKTOWANY STROP NAD WARSZTATAMI