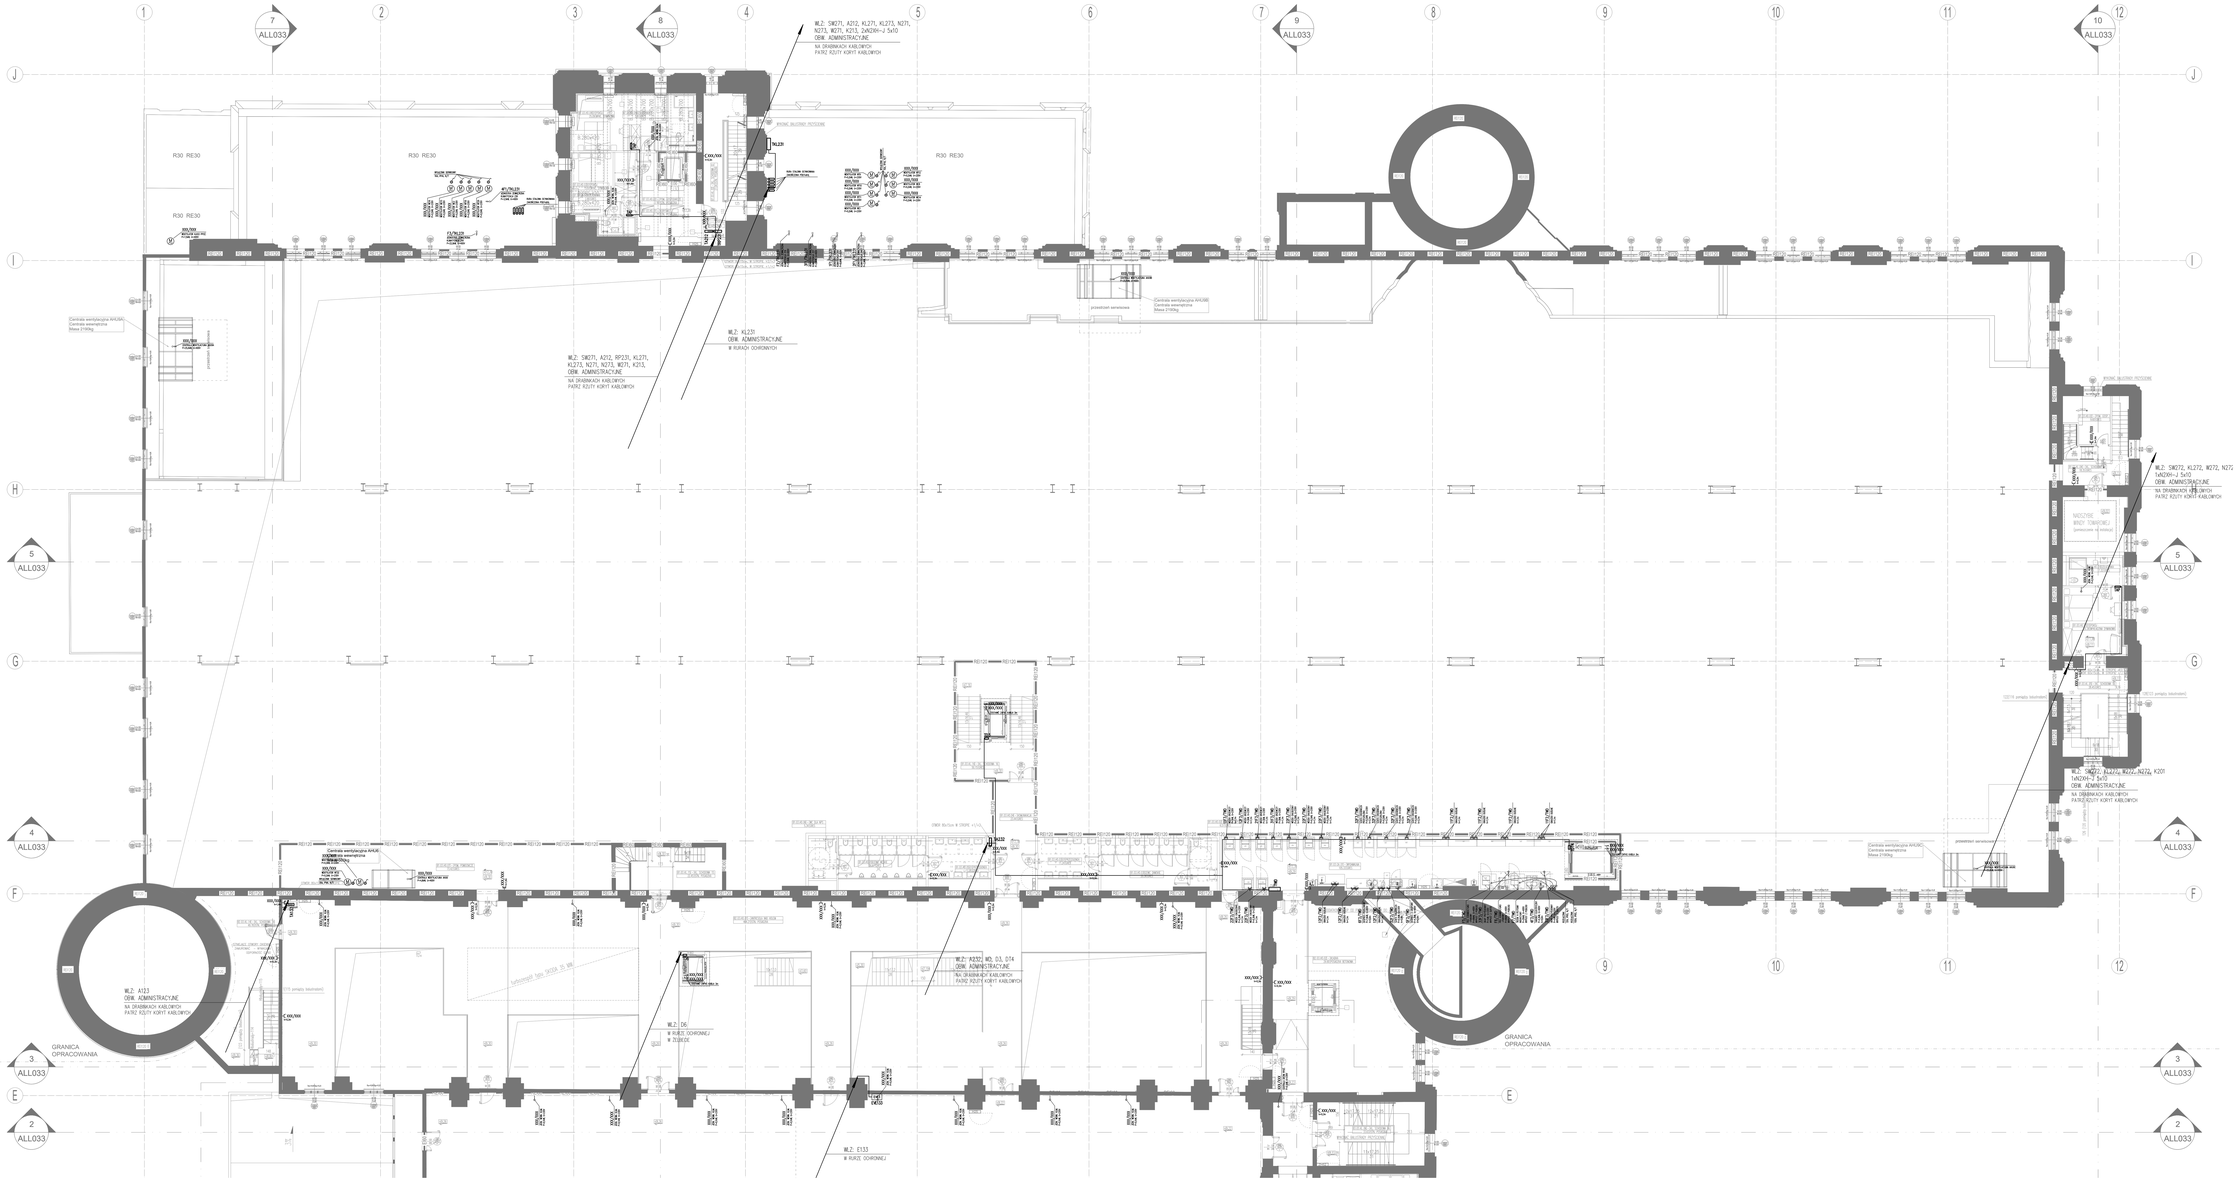
WLZ: SW271, A212, KL271, KL273, N271, N273, W271, K213, 2xN2XH-J 5x10
OBW. ADMINISTRACYJNE
NA DRABINKACH KABLOWYCH
PARZE RZUTY KORYT KABLOWYCH
WLZ: KL231
OBW. ADMINISTRACYJNE
W KURACH OGRODNICZYCH
WLZ: SW271, A212, RP231, KL271, KL273, N271, N273, W271, K213,
OBW. ADMINISTRACYJNE
NA DRABINKACH KABLOWYCH
PARZE RZUTY KORYT KABLOWYCH
WLZ: SW272, KL272, W272, N272
1xN2XH-J 5x10
OBW. ADMINISTRACYJNE
NA DRABINKACH KABLOWYCH
PARZE RZUTY KORYT KABLOWYCH
WLZ: SW272, KL272, W272, N272, K201
1xN2XH-J 5x10
OBW. ADMINISTRACYJNE
NA DRABINKACH KABLOWYCH
PARZE RZUTY KORYT KABLOWYCH
WLZ: A123
OBW. ADMINISTRACYJNE
NA DRABINKACH KABLOWYCH
PARZE RZUTY KORYT KABLOWYCH
WLZ: K231, W3, D3, D74
OBW. ADMINISTRACYJNE
NA DRABINKACH KABLOWYCH
PARZE RZUTY KORYT KABLOWYCH
WLZ: D6
W KURZE OGRODNICZ
W ZIEMIE
WLZ: E133
W KURZE OGRODNICZ
GRANICA OPRACOWANIA
GRANICA OPRACOWANIA
R30 RE30
R30 RE30
R30 RE30
R30 RE30
Centrala wentylacyjna AHU40
Centrala wentylacyjna
Masa 2100kg
Centrala wentylacyjna AHU40
Centrala wentylacyjna
Masa 2100kg
Centrala wentylacyjna AHU40
Centrala wentylacyjna
Masa 2100kg
Centrala wentylacyjna AHU40
Centrala wentylacyjna
Masa 2100kg
przestrzeń serwisowa
przestrzeń serwisowa
przestrzeń serwisowa
przestrzeń serwisowa
RYSUNEK BUDYNKU PODZIEMNY
RYSUNEK BUDYNKU PODZIEMNY
RYSUNEK BUDYNKU PODZIEMNY