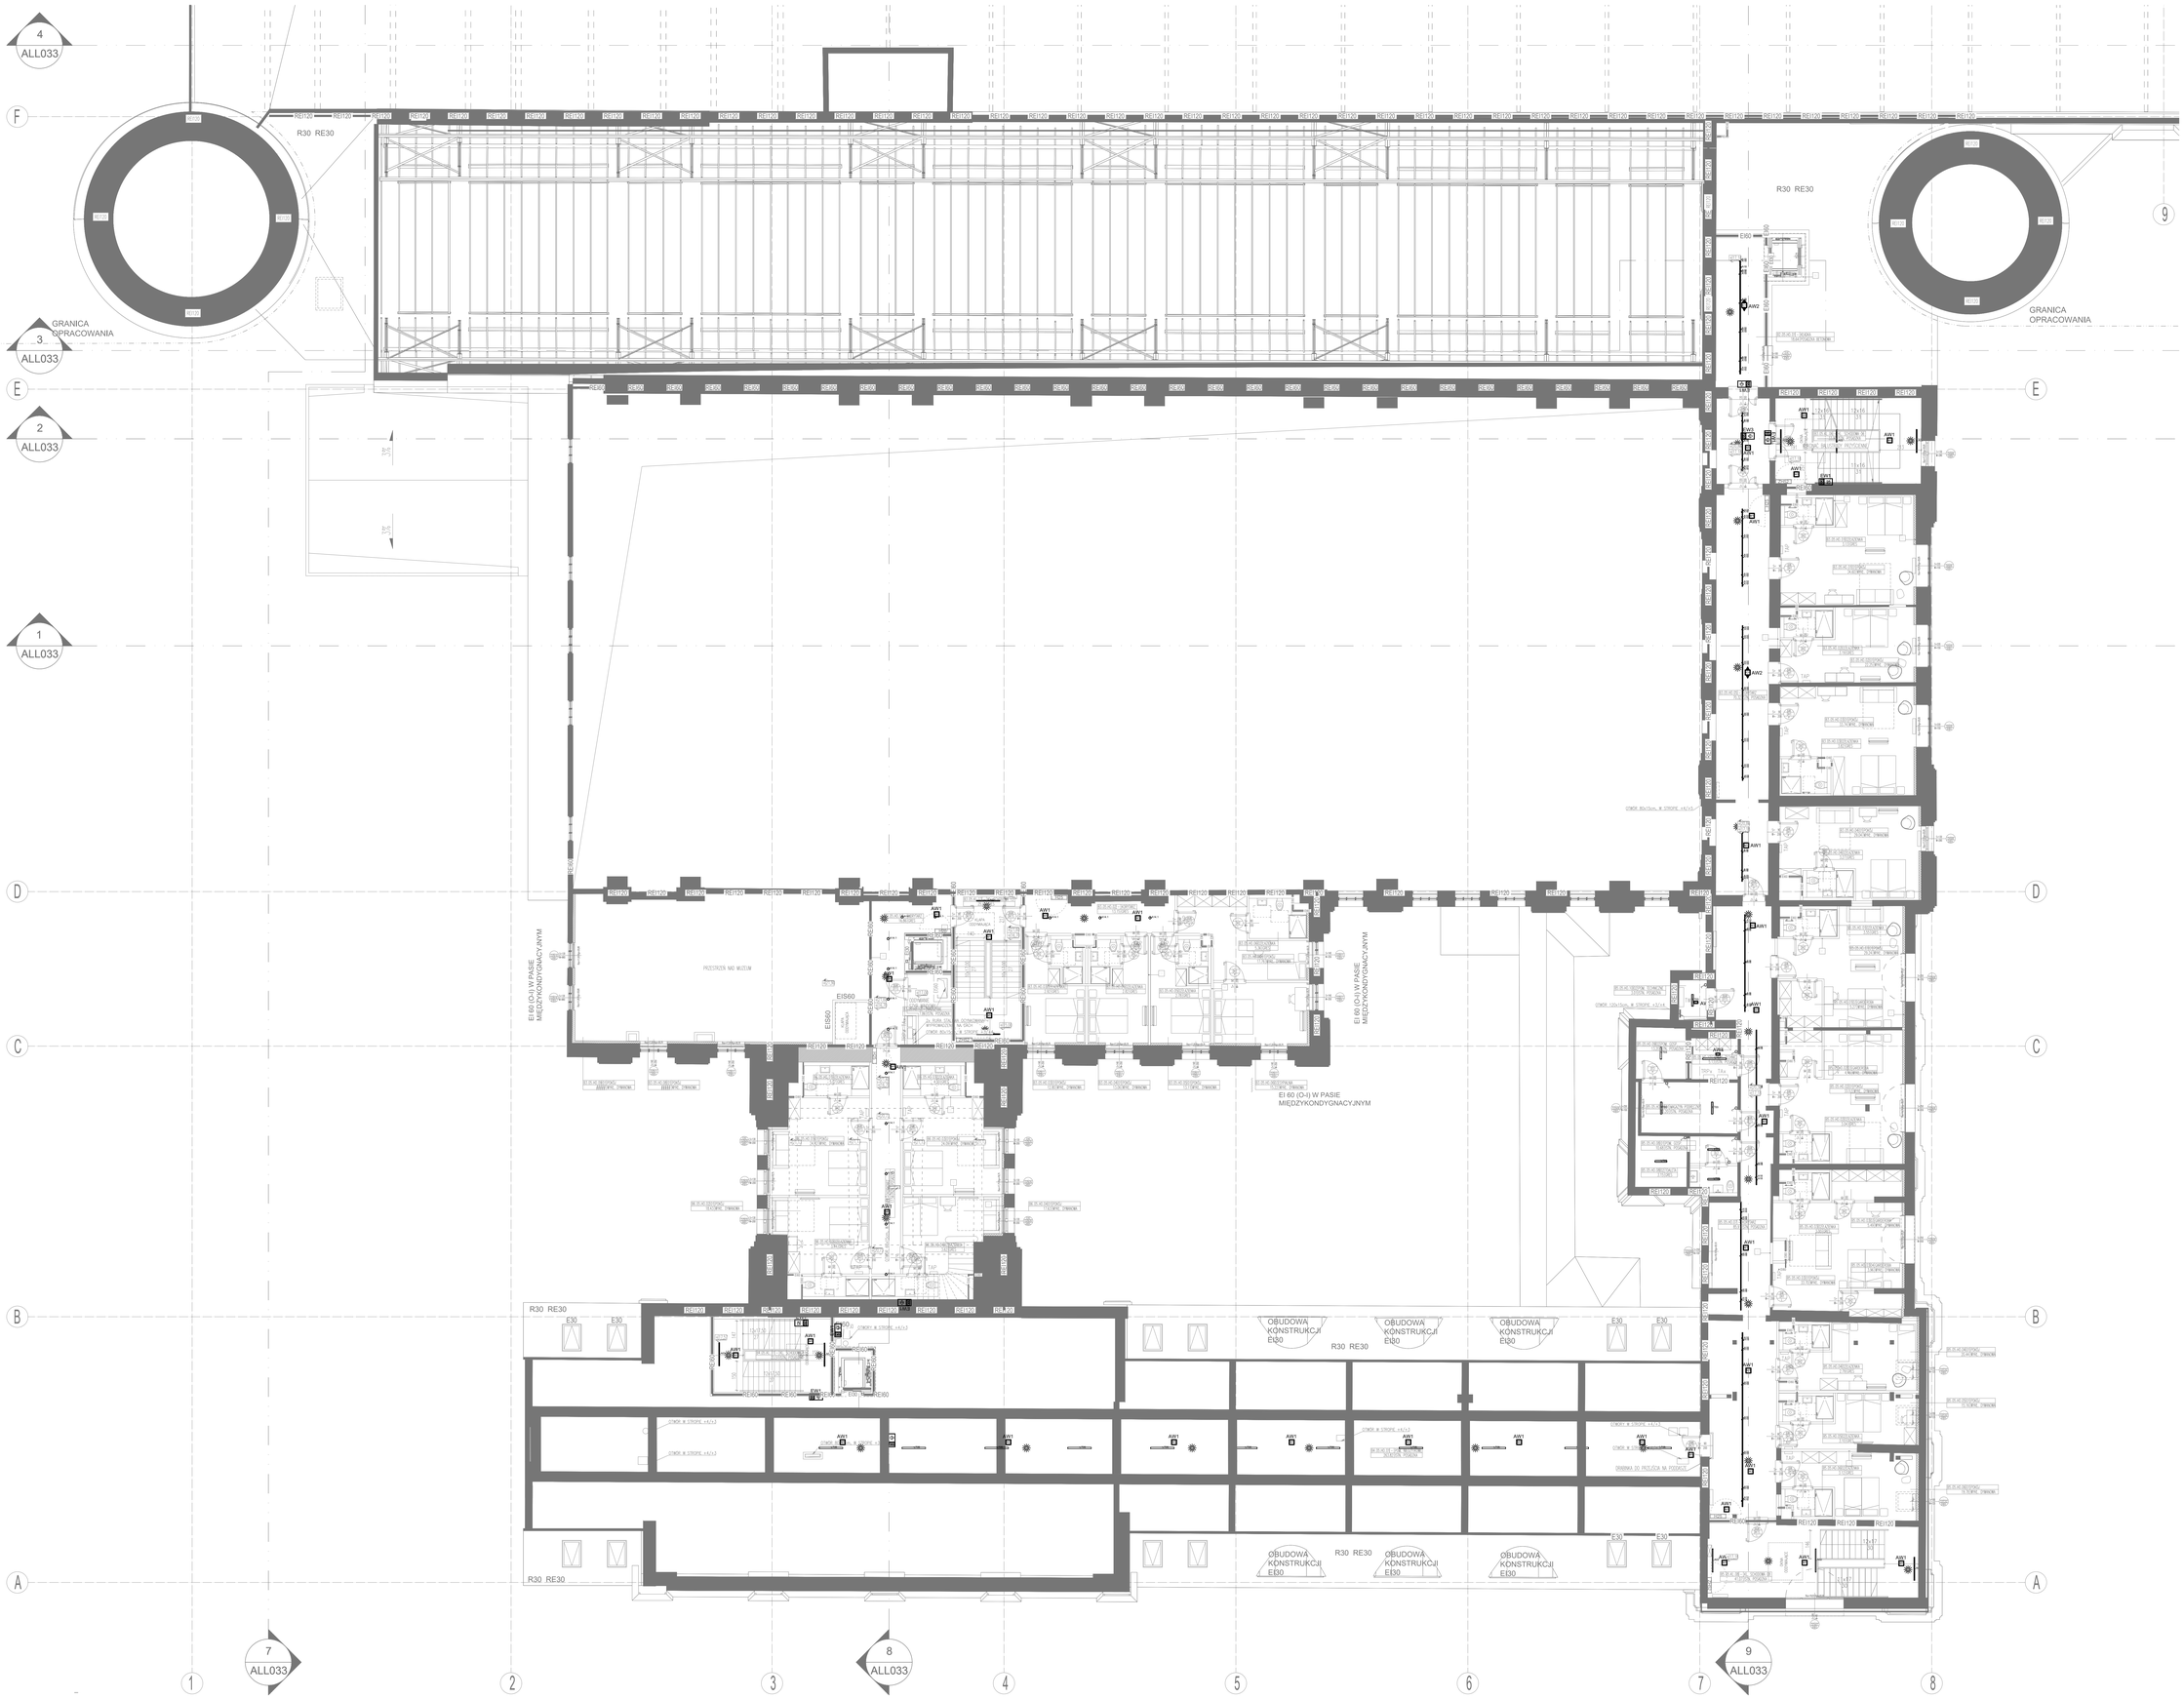


ARCHE "ARCHE" S.A.
ul. Puławska 361, 02-801 Warszawa
tel.: 22 319 80 80, archa@archa.pl

BULAK Sp. z o.o.
ul. Wojciecha Chrzanowskiego 16 lok. 308
04-392 Warszawa
bulakprojekt@bulakprojekt.pl

Przedmiot: Przebudowa, remont i zmiana sposobu użytkowania południowej części zespołu budynków poprzemysłowych „Elektrociepłowni Szombierki" na funkcję usługowe, w tym m. in. muzeum, turystyki, sportu, rekreacji, zakwaterowania turystycznego, wystawiennictwa, biur, gastronomii, handlu wraz z zagospodarowaniem terenu i infrastruktury towarzyszącą obejmującą budowę parkingów zewnętrznych, przebudowę dróg pożarowej, rozbiórkę części budynku maszynowni od strony południowej

w ramach realizacji zadania inwestycyjnego pod nazwą:

„Przebudowa, rozbudowa, nadbudowa, remont i zmiana sposobu użytkowania południowej części zespołu budynków poprzemysłowych „Elektrociepłowni Szombierki" na funkcję usługowe, tj. usługi kultury (m. in. muzeum), turystyki, sportu, rekreacji, zakwaterowania turystycznego, wystawiennictwa, biur, gastronomii, handlu i usług zdrowia wraz z zagospodarowaniem terenu i infrastruktury towarzyszącą"

Adres: Knyszyńska 34, 41-907 Bytom
Działki ew. nr: 17/16, 17/595, 17/1/5, 97/9 obręb Szombierki

Projektował:	mgr inż. Michał Moryc	WAŻNOŚĆ/PODPIS/14	
Check of projects:	mgr inż. Jakub Kowalczyk		
	mgr inż. Maciej Lewandowski		
	mgr inż. Bogumił Błaszczyk		
	inż. Michał Kościuk		
Kierownik branży:	mgr inż. MARIUSZ BAGIŃSKI	89/501	

Projekt: CZĘŚĆ POŁUDNIOWA - RZUT PIĘTRA 4
INSTALACJE ELEKTRYCZNE

Specjalność:	ELEKTRYCZNA	Fazy:	PROJEKT WYKONAWCZY
Data:	2025-11-07	Skala:	1:100
REWIZJA:	00	NUMER RYSUNKU:	2303-A-IE-P02-911