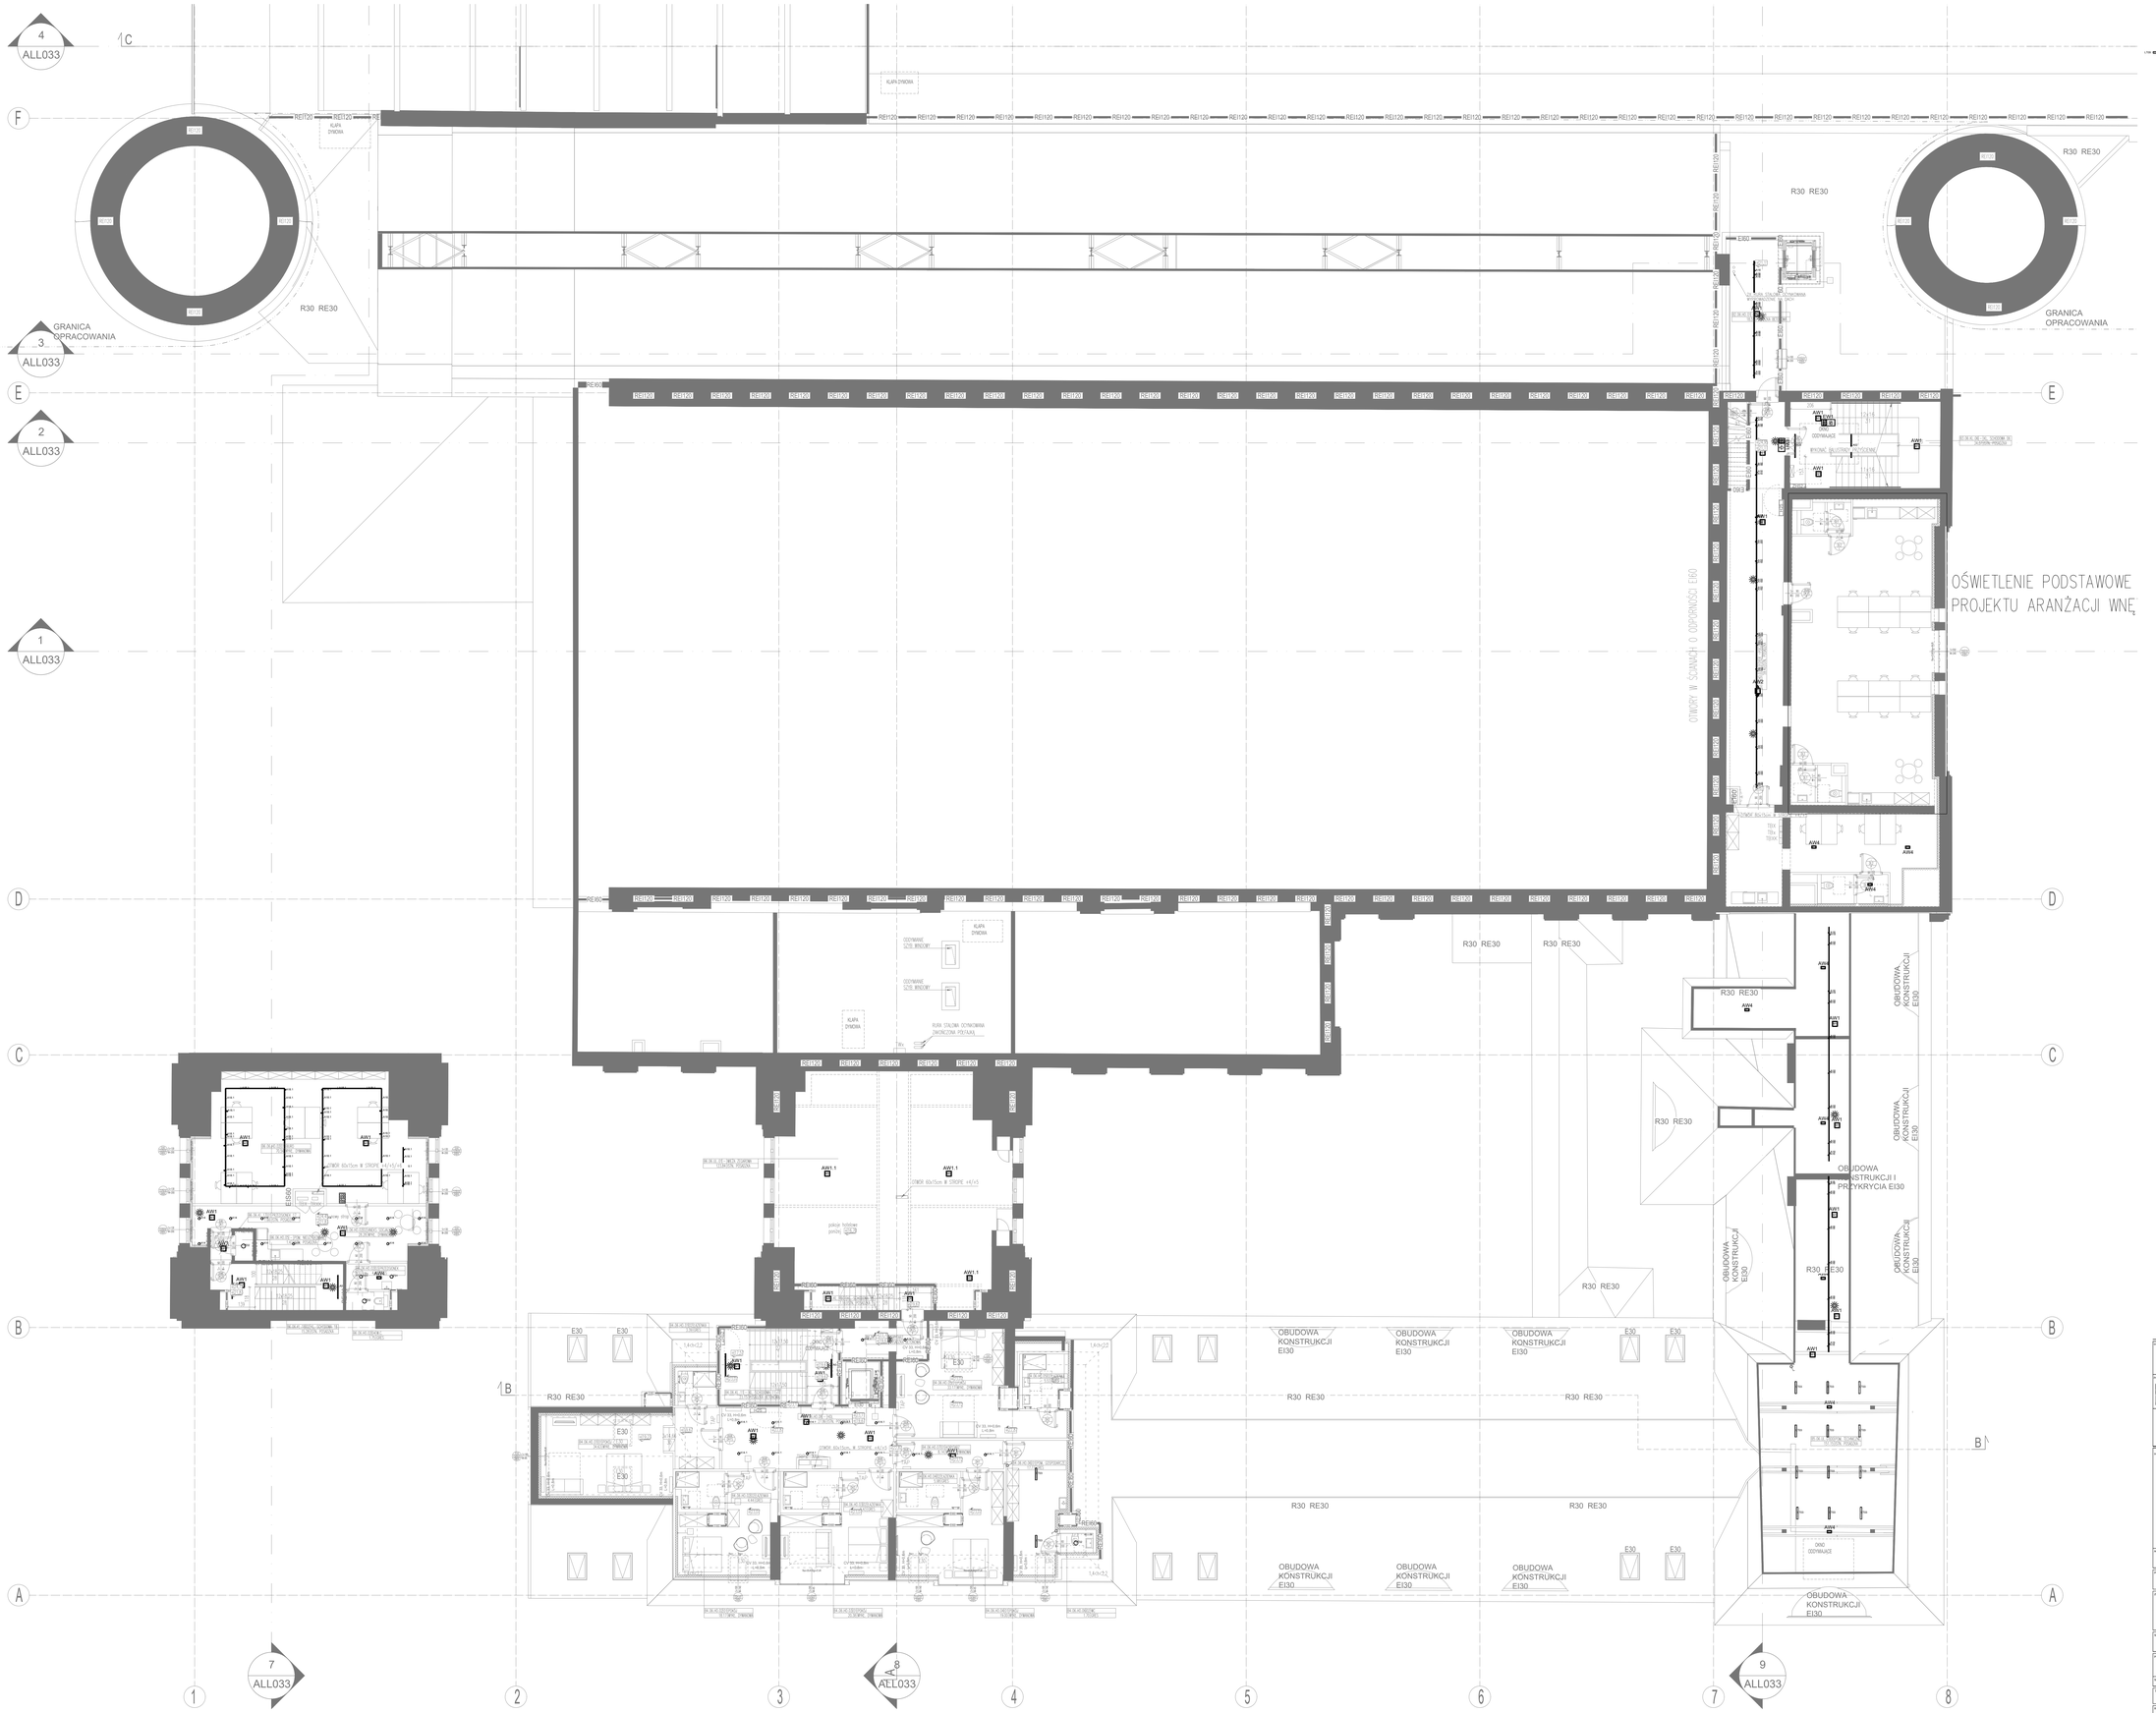

Inwestor	„ARCHE" S.A. ul. Puławska 361, 02-801 Warszawa tel.: 22 319 80 80, arche@arche.pl
Projektant wiodący	BULAK Sp. z o.o. ul. Wojciecha Chrzanowskiego 16 lok. 308 04-392 Warszawa bulakprojekt@bulakprojekt.pl
Zakres opracowania	Przebudowa, remont i zmiana sposobu użytkowania południowej części zespołu budynków poprzemysłowych „Elektrociepłowni Szombierki" na funkcje usługowe, tj.: usługi kultury (m. in. muzeum), sportu i rekreacji, zakwaterowania turystycznego, wystawienniczą, biur, gastronomii, handlu wraz z zagospodarowaniem terenu i infrastrukturą towarzyszącą" wraz z zagospodarowaniem terenu: parkingów zewnętrznych, przebudowa drogi pożarowej, rozbiórką części budynku maszynowni od strony południowej w ramach realizacji zadania inwestycyjnego pod nazwą: „Przebudowa, rozbudowa, nadbudowa, remont i zmiana sposobu użytkowania południowej części zespołu budynków poprzemysłowych „Elektrociepłowni Szombierki" na funkcje usługowe, tj.: usługi kultury (m. in. muzeum), turystyki, sportu i rekreacji, zakwaterowania turystycznego, wystawienniczą, biur, gastronomii, handlu i usług zdrowia wraz z zagospodarowaniem terenu i infrastrukturą towarzyszącą"
Adres	Kasyno/ale 34, 41-907 Bytom Działki ew. nr: 17/278, 17/369, 17/109, 97/29 obręb Szombierki
Projektanci	mgr inż. Michał Moryc – MAZOWIECKIE/14
Główni projektanci	mgr inż. Jakub Kowalczyk mgr inż. Maciej Lewandowski mgr inż. Bogumił Błaszczyk inż. Michał Kościuk
Sprawdzający	mgr inż. MARIUSZ BAGIŃSKI – 8/4321
Nazwa	CZĘŚĆ POŁUDNIOWA - RZUT PIĘTRA 5 INSTALACJE ELEKTRYCZNE
Specjalność	ELEKTRYCZNA
Faza	PROJEKT WYKONAWCZY
Data	2025-11-07
Skala	1:100
Rewizja	00
Numer rysunku	2303-A-IE-P02-913