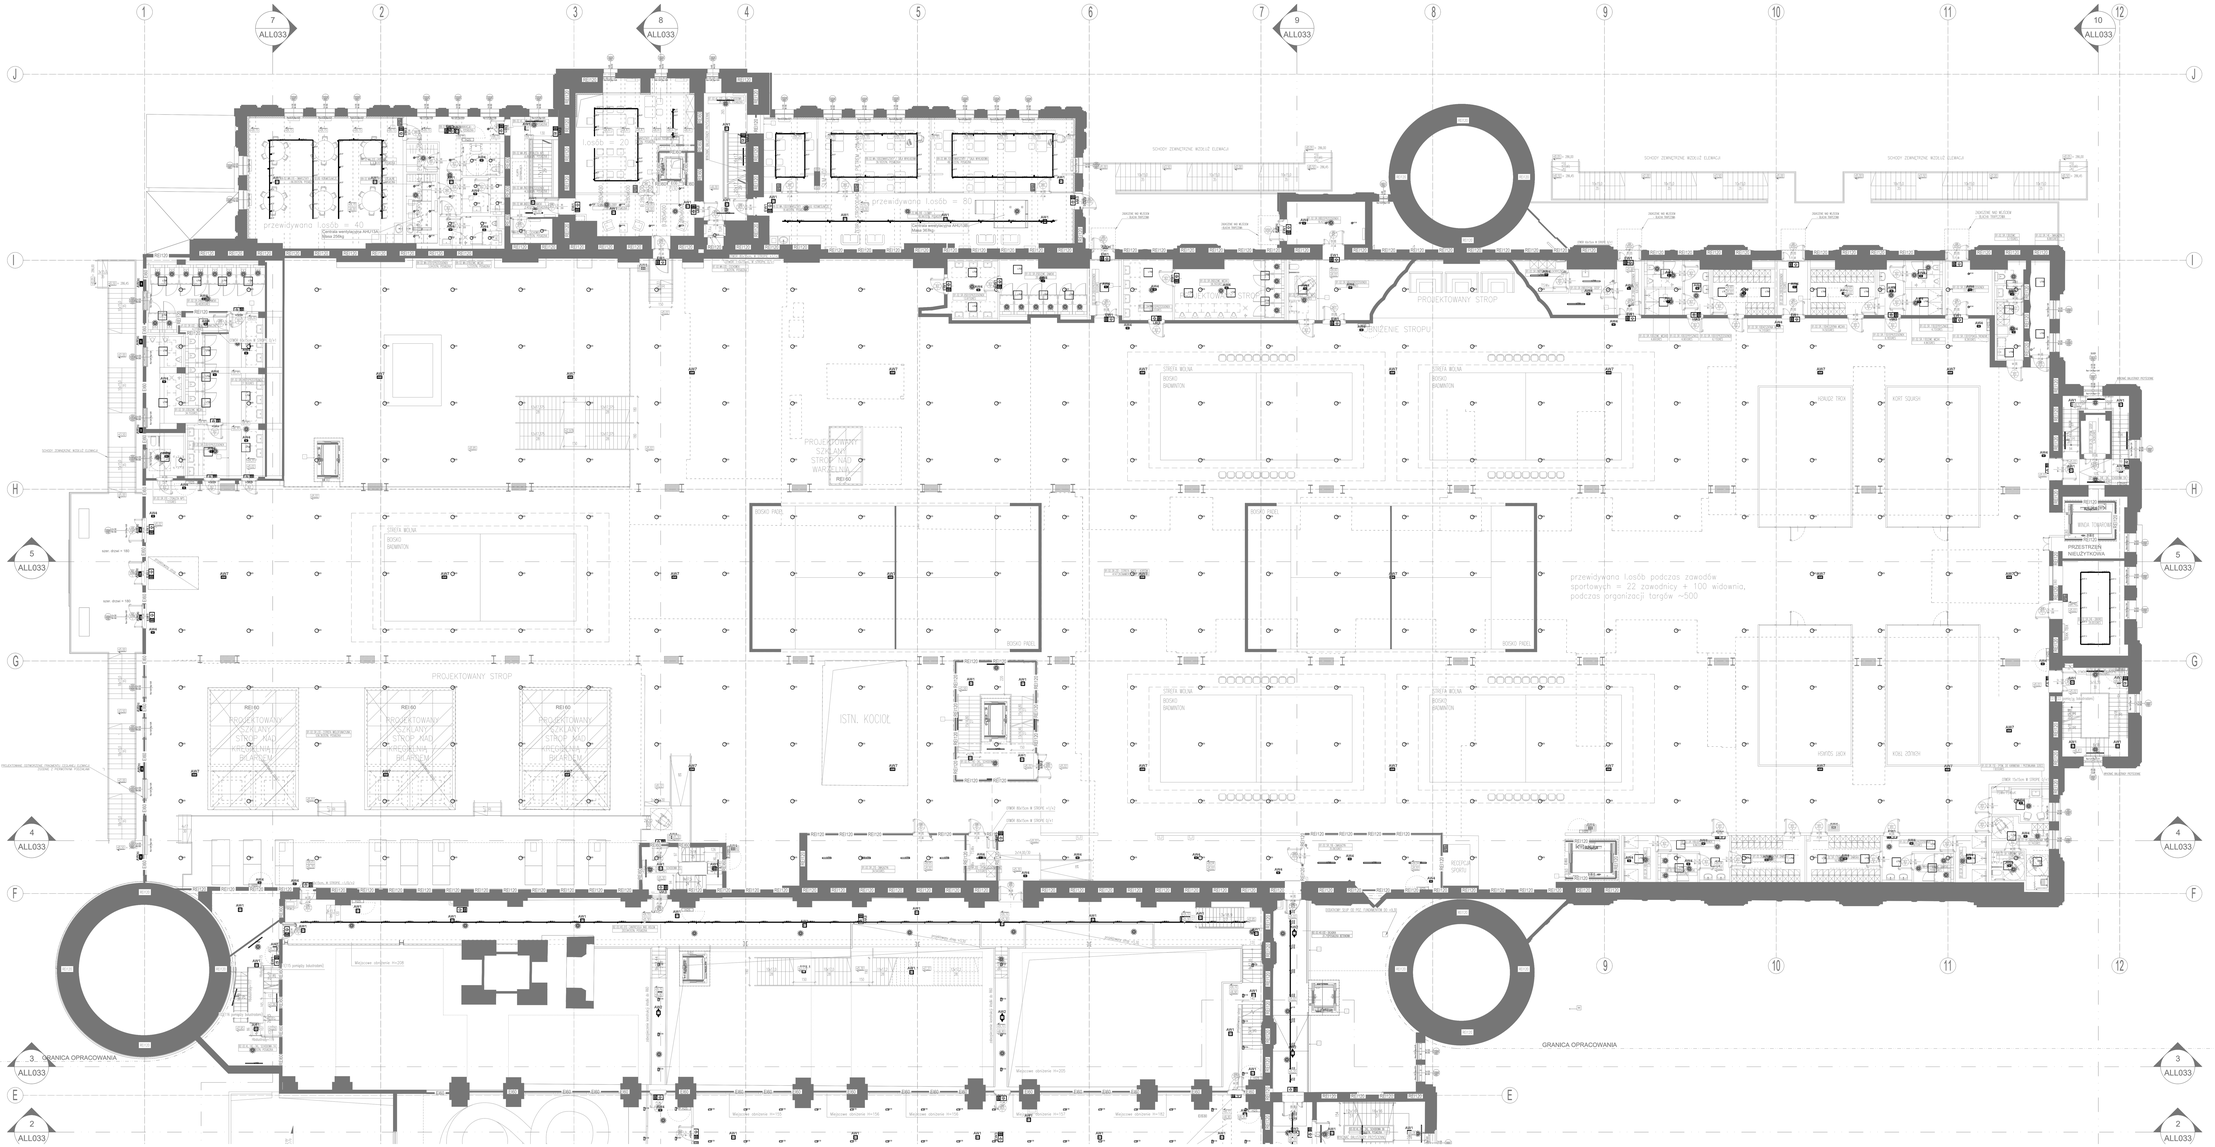


OZNACZENIA:

- SWIETLOWKA SUFITOWA
- OPRAWA HYDRANT
- OPRAWA ZEWNETRZNA 2
- OPRAWA ZEWNETRZNA 3
- OPRAWA PUNKTOWA OKO
- OPRAWA SPOT OKO
- OPRAWA RASTROWA
- OPRAWA ZEWNETRZNA 3KO
- OPRAWA ZEWNETRZNA 3KT
- OPRAWA PUNKTOWA
- OPRAWA PUNKTOWA
- OPRAWA SPOT
- OPRAWA OSWIETLENIOWA (ZWIS)
- OPRAWA OSWIETLENIA 3KO (ZWIS)
- OPRAWA OSWIETLENIA (ZWIS)
- OPRAWA OSWIETLENIA 3KT (ZWIS)
- OPRAWA LINIOWA (ZWIS)
- OPRAWA OKRETLE E WC
- OPRAWA OKRETLE E WC
- OPRAWA OKRETLE E CI
- OPRAWA OKRETLE E CI
- OPRAWA OKRETLE SZC WC
- OPRAWA OKRETLE E WC
- OPRAWA OKRETLE E WC OLO
- OPRAWA OKRETLE E WC
- OPRAWA OKRETLE E WC
- OPRAWA OKRETLE E WC P FLAGA
- OPRAWA OKRETLE E
- GNIAZDKO 1-BIEGUNOWE, 16A, SZCZELNY
- GNIAZDKO SCHUKO 16A, SZCZELNY
- GNIAZDKO KRZYZOWE, 16A, SZCZELNY
- GNIAZDKO PODWOJNE, 16A,
- GNIAZDKO SCHUKO PODWOJNE, 16A, SZCZELNY
- CZUJNIK OBECNOSCI 360°
- PRZYCISK

UWAGI:
OZNACZENIE WYKONAC ZGODNIE Z PROJEKTEM APARACJI MECHZ.
OPRAWY MONTOWANE W SUFICIE PODWIESZONYM WYPOSAZYC W OSMIOTY DO MONTAZU PODTYNKOWEGO.
OPRAWY MONTOWANE W SUFITOW PODWIESZONYCH PIONOWYCH WALCZY PRZEWIDZIEC OTWORY KIERUNKOWE DLA MONTAZU ELEKTRYCZNOSCI.
SPOSOB ZASILANIA PASKOW LED I LOKALIZACJE ZASILACZY PRZYMODZIC Z DOSTAWCA OZNACZENIA.

ARCHE S.A.
ul. Puławska 301, 02-801 Warszawa
tel. 22 518 69 80, arche@arche.pl

BULAK Sp. z o.o.
ul. Wybrzeże Chrzanowskiego 16 lok. 308
m.262 Warszawa
bulakprojekt@bulakprojekt.pl

Przekazanie, rozkopiowanie, rozdystrybuowanie, remont i zmiana sposobu użytkowania jakiejkolwiek części niniejszej dokumentacji projektowej osobom trzecim bez pisemnej zgody autorów projektu jest zabronione. Naruszenie powyższych zakazów może skutkować odpowiedzialnością cywilną i karną.

Przekazanie, rozkopiowanie, rozdystrybuowanie, remont i zmiana sposobu użytkowania jakiejkolwiek części niniejszej dokumentacji projektowej osobom trzecim bez pisemnej zgody autorów projektu jest zabronione. Naruszenie powyższych zakazów może skutkować odpowiedzialnością cywilną i karną.

Rozporządzenie Nr 1 z dnia 1 stycznia 2021 r. w sprawie ochrony przeciwpożarowej budynków, innych obiektów budowlanych i terenów (Dz. U. z 2021 r. poz. 1).

Projektował:	mgr inż. Michał Mikryc	
Sprawdził:	mgr inż. Marek Kowalczyk	
	mgr inż. Maciej Lewandowski	
	mgr inż. Ryszard Błaszczyk	
	mgr inż. Michał Kosicki	
Kierownik branży:	mgr inż. MARIUSZ BAGIŃSKI	

"CZĘŚĆ PÓŁNOCNA - RDUT PIĘTRA 1
INSTALACJE ELEKTRYCZNE"

BRANŻA:	ELEKTRYCZNA
FAZA:	PROJEKT WYKONAWCZY
DATA:	2025-11-07
SKALA:	1:100
NR ARKUSZA:	00
NR RYSUNKU:	2303-F-IE-P02-906