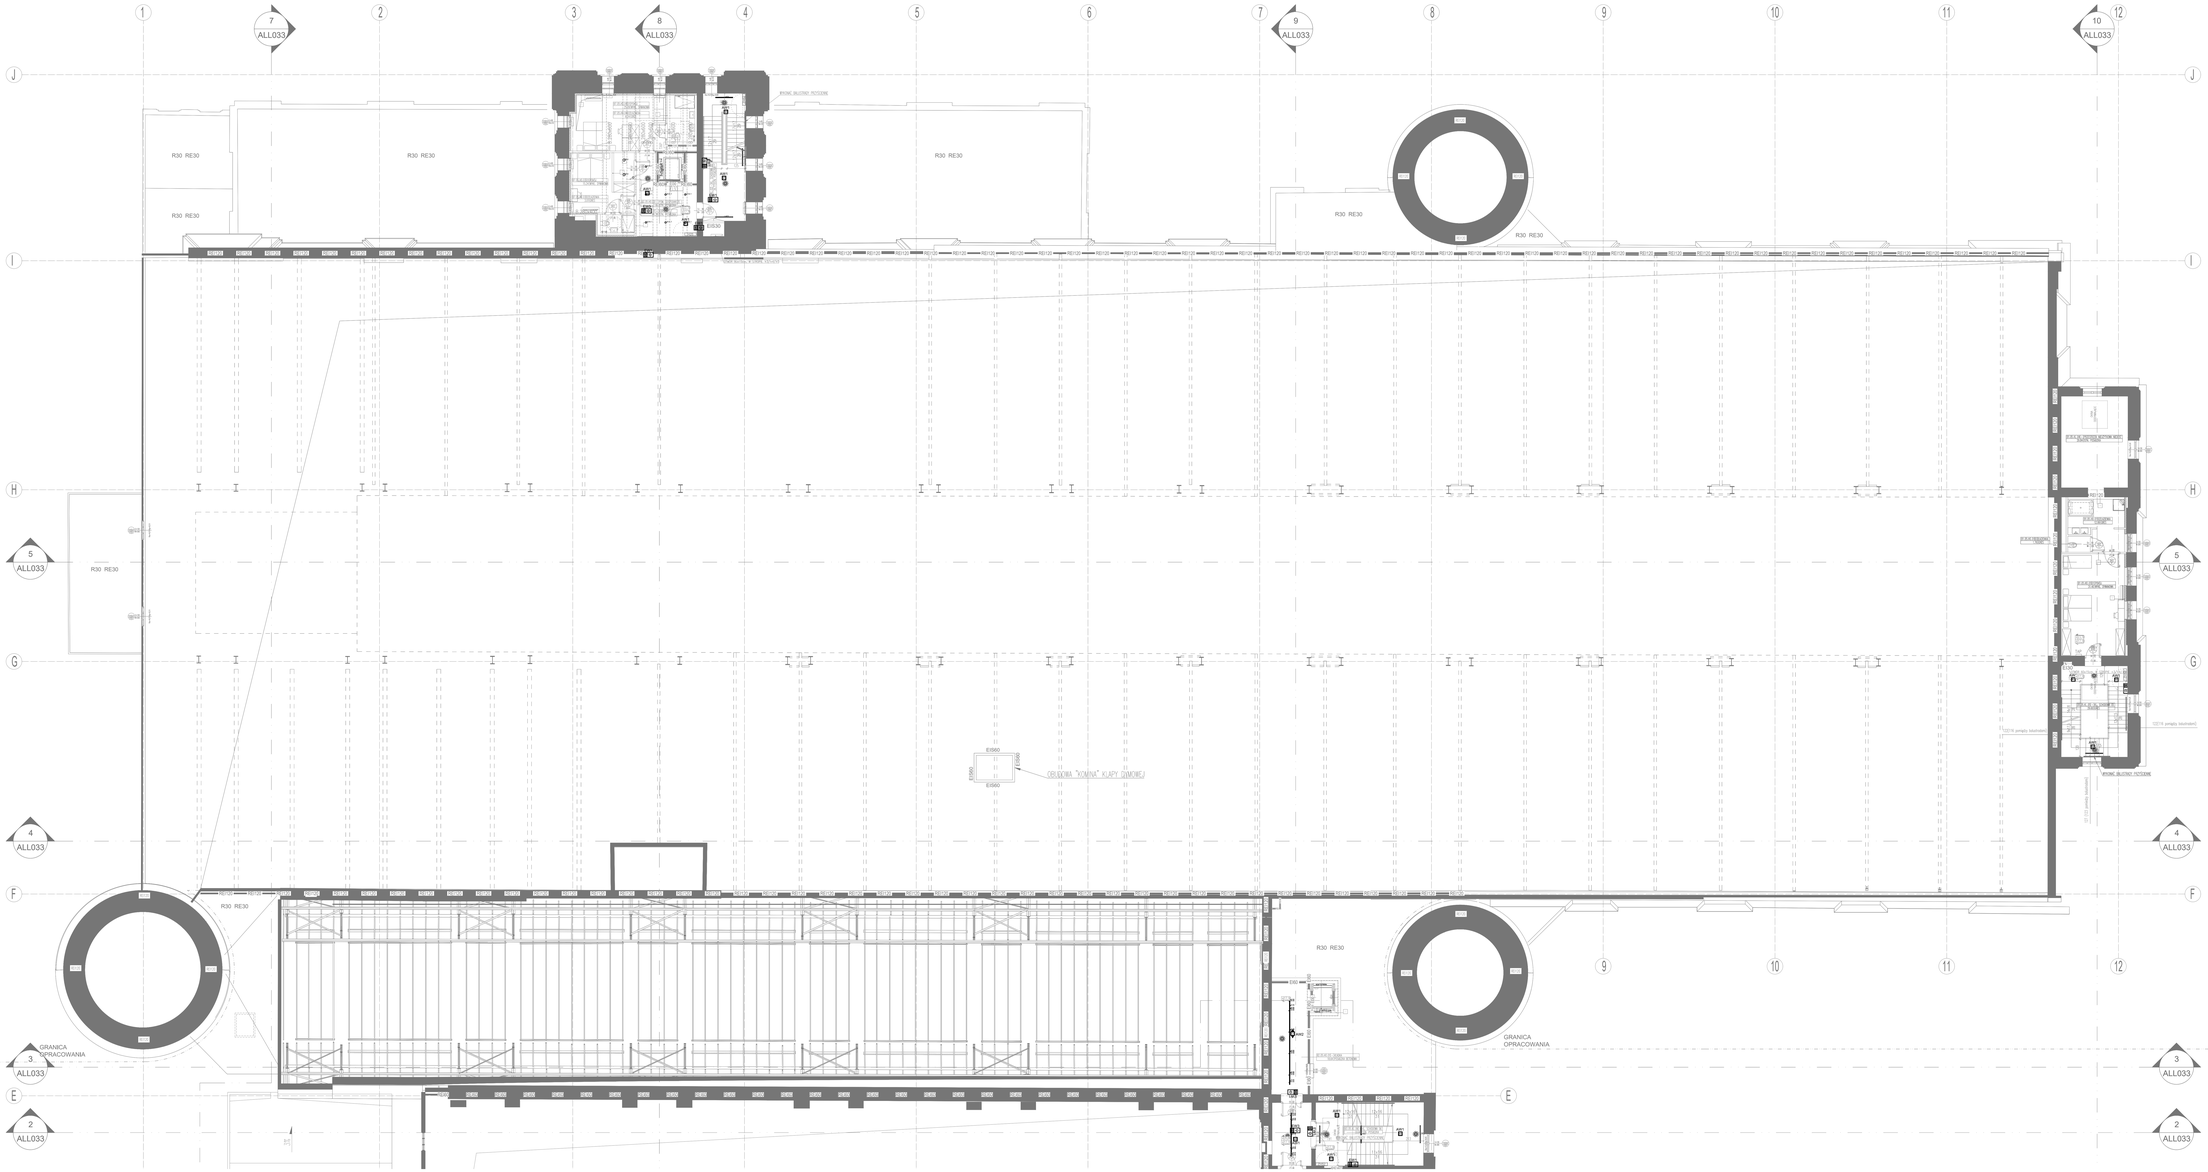


OZNACZENIA:

- SIECIOWA (DIRECT)
- ŻYCIOWA
- OPRAWA HOWDY
- OPRAWA ŚCIENNA
- OPRAWA ŚCIENNA 2
- OPRAWA ŚCIENNA 3
- OPRAWA FONTANNA DNO
- OPRAWA SPOT DNO
- OPRAWA PATRONA
- OPRAWA ŚCIENNA 3KT
- OPRAWA ŚCIENNA 3KT
- OPRAWA ŚCIENNA
- OPRAWA FUNKTION
- OPRAWA SPOT
- OPRAWA ŚCIENNA (3MC)
- OPRAWA ŚCIENNA 3KT
- OPRAWA OGNIOWY (PT)
- OPRAWA ŚCIENNA (3MC)
- OPRAWA LINEAR (3MC)
- OPRAWA ZWIS2 6 WC
- OPRAWA ZWIS2 6 WC
- OPRAWA ZWIS2 5 FC
- OPRAWA ZWIS2 5 WC
- OPRAWA ZWIS2 5 WC
- OPRAWA ZWIS2 5 WC OLD
- OPRAWA ZWIS1 5 WC
- OPRAWA ZWIS1 5 WC 2 FLAGI
- OPRAWA ZWIS1 6
- ŁĄCZNIK T-REDUKOWY, 16A, SZCZELNY
- ŁĄCZNIK KOŃCOWY, 16A, SZCZELNY
- ŁĄCZNIK KRZYŻOWY, 16A, SZCZELNY
- ŁĄCZNIK PODWÓJNY, 16A,
- ŁĄCZNIK KOŃCOWY PODWÓJNY, 16A, SZCZELNY
- CZUJNIK OBECNOŚCI 3KT
- PRZYCISK

UWAGI:

OZNACZENIE WYCINKI DOTYCZĄ PROJEKTOWANIA ARANŻACJI WNĘTRZ.

OPRAWY MONTOWANE W SUFICIE PODWIESZONYM WYPOSAŻYĆ W KOMPLET DO MONTAŻU PODTYNKOWEGO.

PRZEWODY ZASILAJĄCE GNIAZDA SUFITOWE PODWIESZONYCH PEWNYCH WAŻNYCH POMIESZCZEŃ STANDBY WYKONAĆ JAKO METALICZNE ELEKTRYCZNOŚCI.

SPOSÓB ZASILANIA PASKÓW LED I LOKALIZACJE ZASILACZY POTWIERDZIĆ Z DOSTAWCĄ OZNACZENIA.

ARCHE S.A.
ul. Puławska 301, 02-801 Warszawa
tel. 22 518 60 60, arche@arche.pl

BULAK Sp. z o.o.
ul. Wybrzeże Chrzanowskiego 18 lok. 308
04-262 Warszawa
bulakpraca@bulakproject.pl

Projektowana, rozbudowa, nadbudowa, remont i zmiana sposobu użytkowania pomocy nadzór zespołu budynków pozamieszkalnych „Zamkniętyobiekt Sportowy" na funkcje usługowe: 2_ funkcja hoteli i obiektu sportu i rekreacji, gastronomii oraz usług pomocniczych, 3_ funkcja biurowa, 4_ funkcja handlowa, 5_ funkcja kina z zagospodarowaniem terenu i infrastruktura towarzyszącą, wyodrębnionych, tzw. "wanien, parkowanie oraz usługi pomocnicze, rozbudowy części budynku kotłowni od strony zachodniej.

w zakresie realizacji zadania inwestycyjnego pod nazwą:

„Przebudowa, rozbudowa, nadbudowa, remont i zmiana sposobu użytkowania pomocy nadzór zespołu budynków pozamieszkalnych „Zamkniętyobiekt Sportowy" na funkcje usługowe inwestycyjnego funkcji 2_ funkcja hoteli i obiektu sportu i rekreacji, gastronomii oraz usług pomocniczych, 3_ funkcja biurowa, 4_ funkcja handlowa, 5_ funkcja kina z zagospodarowaniem terenu i infrastruktura towarzyszącą, wyodrębnionych, tzw. "wanien, parkowanie oraz usługi pomocnicze, rozbudowy części budynku kotłowni od strony zachodniej.

Inwestycja nr 11-007 Rzeka
Działki nr 10-12, 13-15, 13-16/2, 17-1/2, 20-5/4 oraz 20-4/4/2 obręb 0-1-01

projektował:	mgr inż. Michał Mikryc	
sprawdził:	mgr inż. Dominik Kowalczyk	
	mgr inż. Maciej Lewandowski	
	mgr inż. Ryszard Błaszczyk	
	mgr inż. Michał Kosicki	
rysował:	mgr inż. MARIUSZ BAGIŃSKI	

"CZĘŚĆ PÓŁNOCNA - RZUT PIĘTRA 4
INSTALACJE ELEKTRYCZNE

BRANŻA:	ELEKTRYCZNA
FAZA:	PROJEKT WYKONAWCZY
DATA:	2025-11-07
SKALA:	1:100
NR ARKUSZA:	00
NR PROJEKTU:	2303-F-IE-P02-912