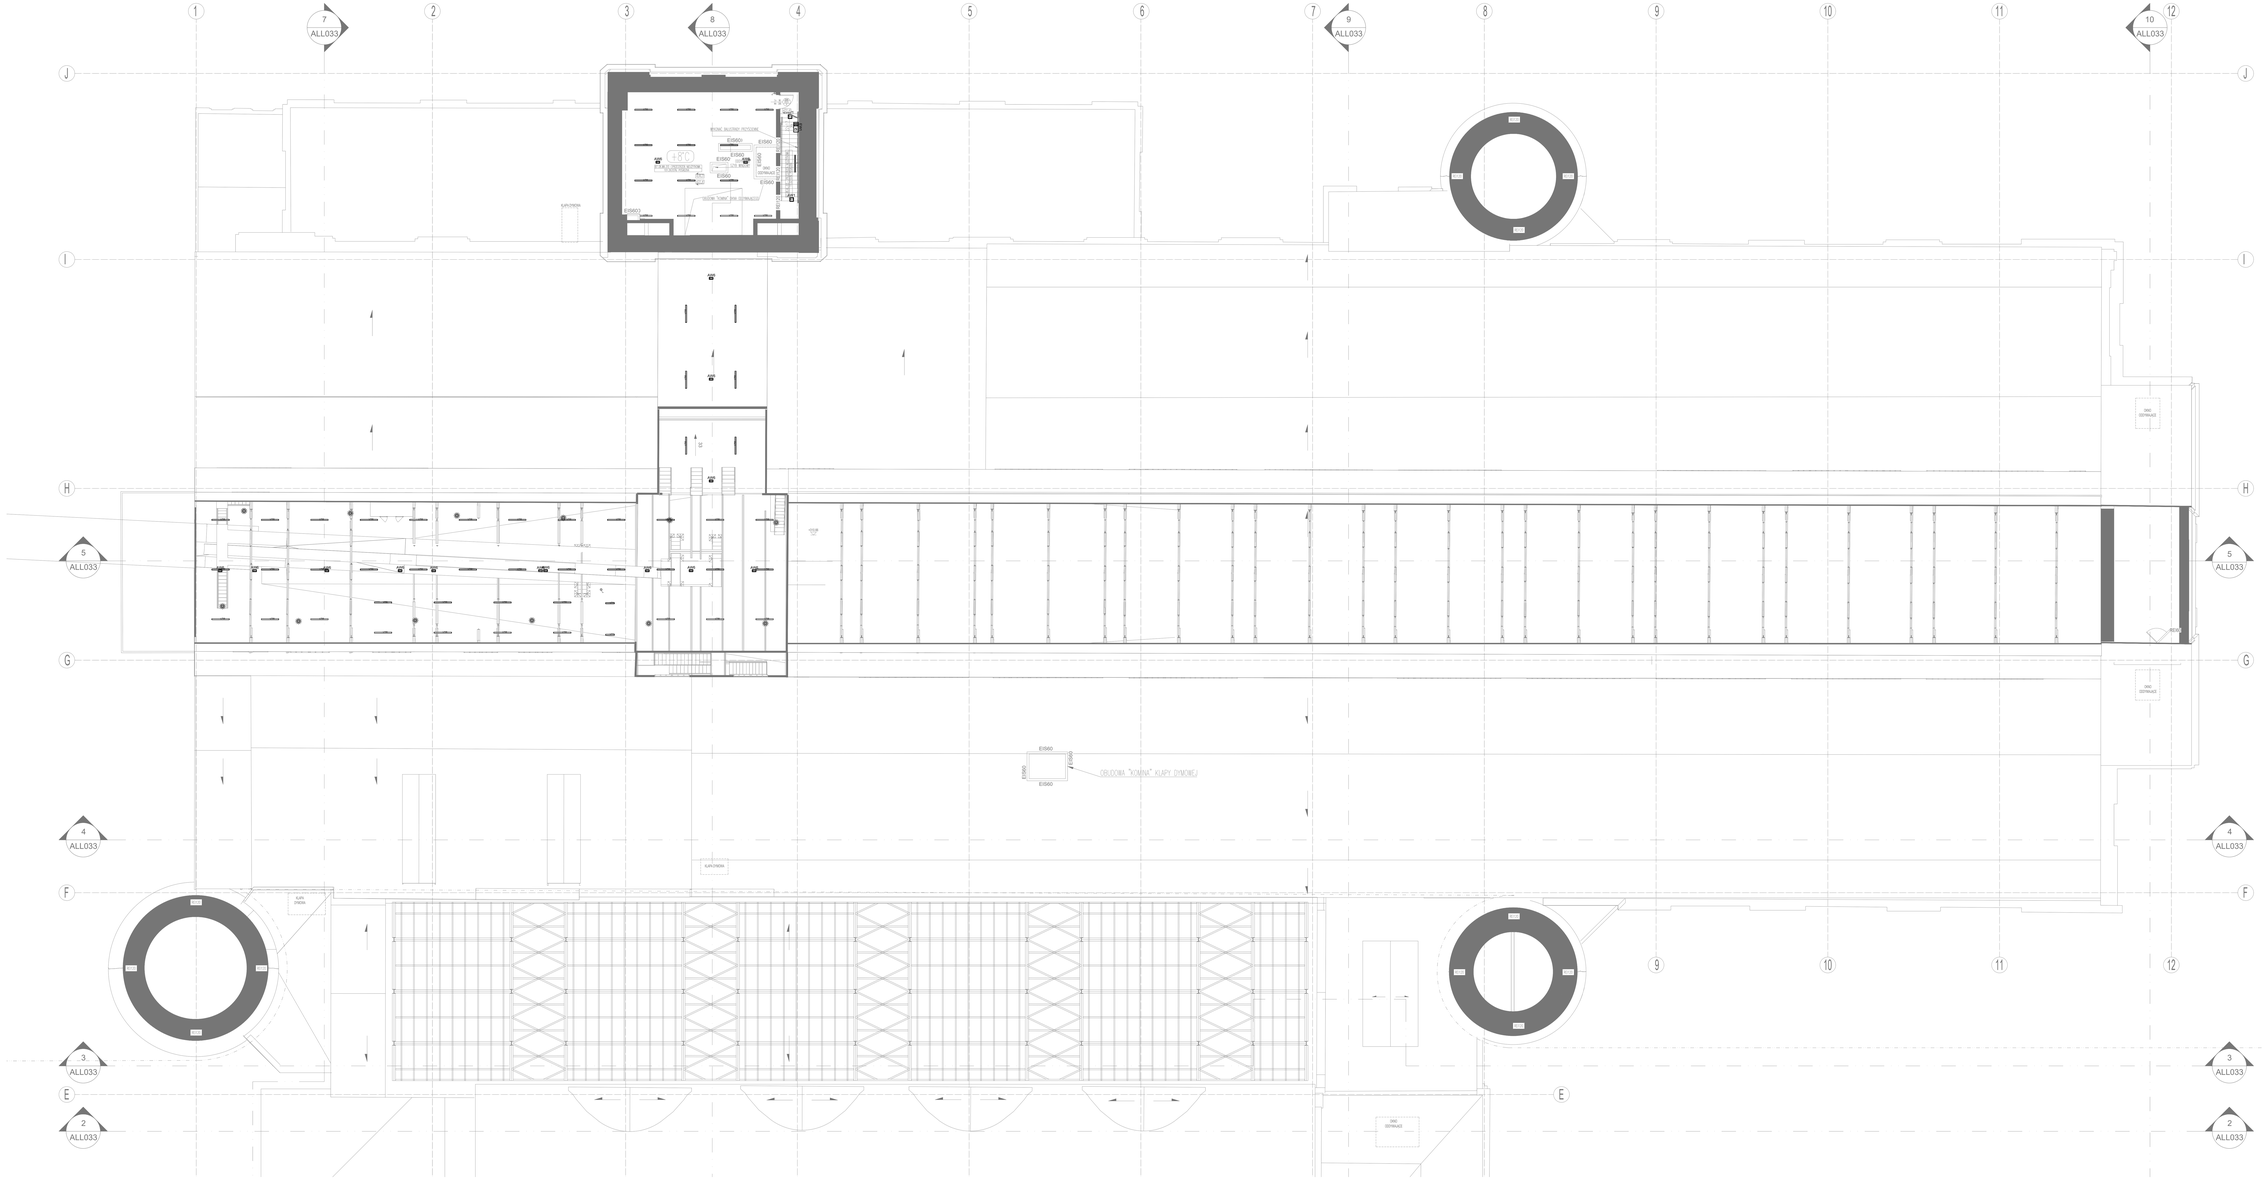


OZNACZENIA:

- SWIETLOWKA SWIETLNA
- OPRAWA HYDROFIT
- OPRAWA OSWIETLENIA ZEWNETRZNEGO
- OPRAWA OSWIETLENIA ZEWNETRZNEGO
- OPRAWA PUNKTOWA OKRAGŁA
- OPRAWA SPOT OKRAGŁA
- OPRAWA RASTROWA
- OPRAWA OŚWIETLENIA AWARYJNEGO
- OPRAWA OŚWIETLENIA AWARYJNEGO
- OPRAWA PUNKTOWA
- OPRAWA SPOT
- OPRAWA OŚWIETLENIA LINIOWEGO
- OPRAWA OŚWIETLENIA AWARYJNEGO
- OPRAWA OŚWIETLENIA AWARYJNEGO
- OPRAWA LINIOWA LINIOWEGO
- OPRAWA ŚWIETLNE W MR
- OPRAWA ŚWIETLNE W MS
- OPRAWA ŚWIETLNE W C1
- OPRAWA ŚWIETLNE W C2
- OPRAWA ŚWIETLNE C2/2 MS
- OPRAWA ŚWIETLNE C1/2
- OPRAWA ŚWIETLNE C2/2
- OPRAWA ŚWIETLNE C2/2 MS
- OPRAWA ŚWIETLNE W MR OSŁO
- OPRAWA ŚWIETLNE S MR
- OPRAWA ŚWIETLNE S MR 2 FLAGI
- OPRAWA ŚWIETLNE G
- GNIAZDKO 1-RDZENIOWE, 16A, SZCZELNY
- GNIAZDKO SCHUKOWE, 16A, SZCZELNY
- GNIAZDKO HYDROMET, 16A, SZCZELNY
- GNIAZDKO PODWÓJNE, 16A,
- GNIAZDKO SCHUKOWE PODWÓJNY, 16A, SZCZELNY
- CZUJNIK OBECNOŚCI 360°
- PRZYCISK

UWAGI:
OZNACZENIE WYKONAĆ ZGODNIE Z PROJEKTEM APARACJI MECHU.
OPRAWY MONTOWANE W SUFICIE PODWIESZONYM WYPOSAŻYĆ W KOMPLET DO MONTAŻU PODTYNKOWEGO.
OPRAWY MONTOWANE W SUFITACH PODWIESZONYCH PIONOWO WAŻZY PRZYMOCUĆ CYMBAŁY KIERUJĄCE DLA INSTALACJI ELEKTRYCZNYCH.
SPOSÓB ZASILANIA PASKÓW LED I LOKALIZACJE ZASILACZY POTWIERDZIĆ Z DOSTAWCĄ OŚWIETLENIA.

INWESTOR		JERONIT S.A. ul. Puławska 301, 02-801 Warszawa tel. 22 515 82 60, jeronit@jeronit.pl
GENERALNY PROJEKTANT	BULAK	BULAK Sp. z o.o. ul. Wybrzeże Chrzanowskiego 16 lok. 308 04-262 Warszawa bulakpolska@bulakproject.pl

Przekazano do: 01-007 Rzeka
Nadano nr: 01-010 - Rzeka - 01-022, 01-023 przy Szosowej

PROJEKTOWAŁ	mgr inż. Michał Mikryc		
SPRAWDZIŁ	mgr inż. Dorota Kowalczyk		
	mgr inż. Maciej Lewandowski		
	mgr inż. Ryszard Błaszczyk		
	mgr inż. Michał Kosicki		
KIEROWNIK PROJEKTU	mgr inż. MARIUSZ BAGIŃSKI		

CZĘŚĆ PÓŁNOCNA - RZUT PIĘTRA 7
INSTALACJE ELEKTRYCZNE

BRANŻA	ELEKTRYCZNA	FAZA	PROJEKT WYKONAWCZY
DATA	2025-11-07	SKALA	1:100
NR ARCHIWALNY	00	NR PROJEKTU	2303-F-IE-P02-918