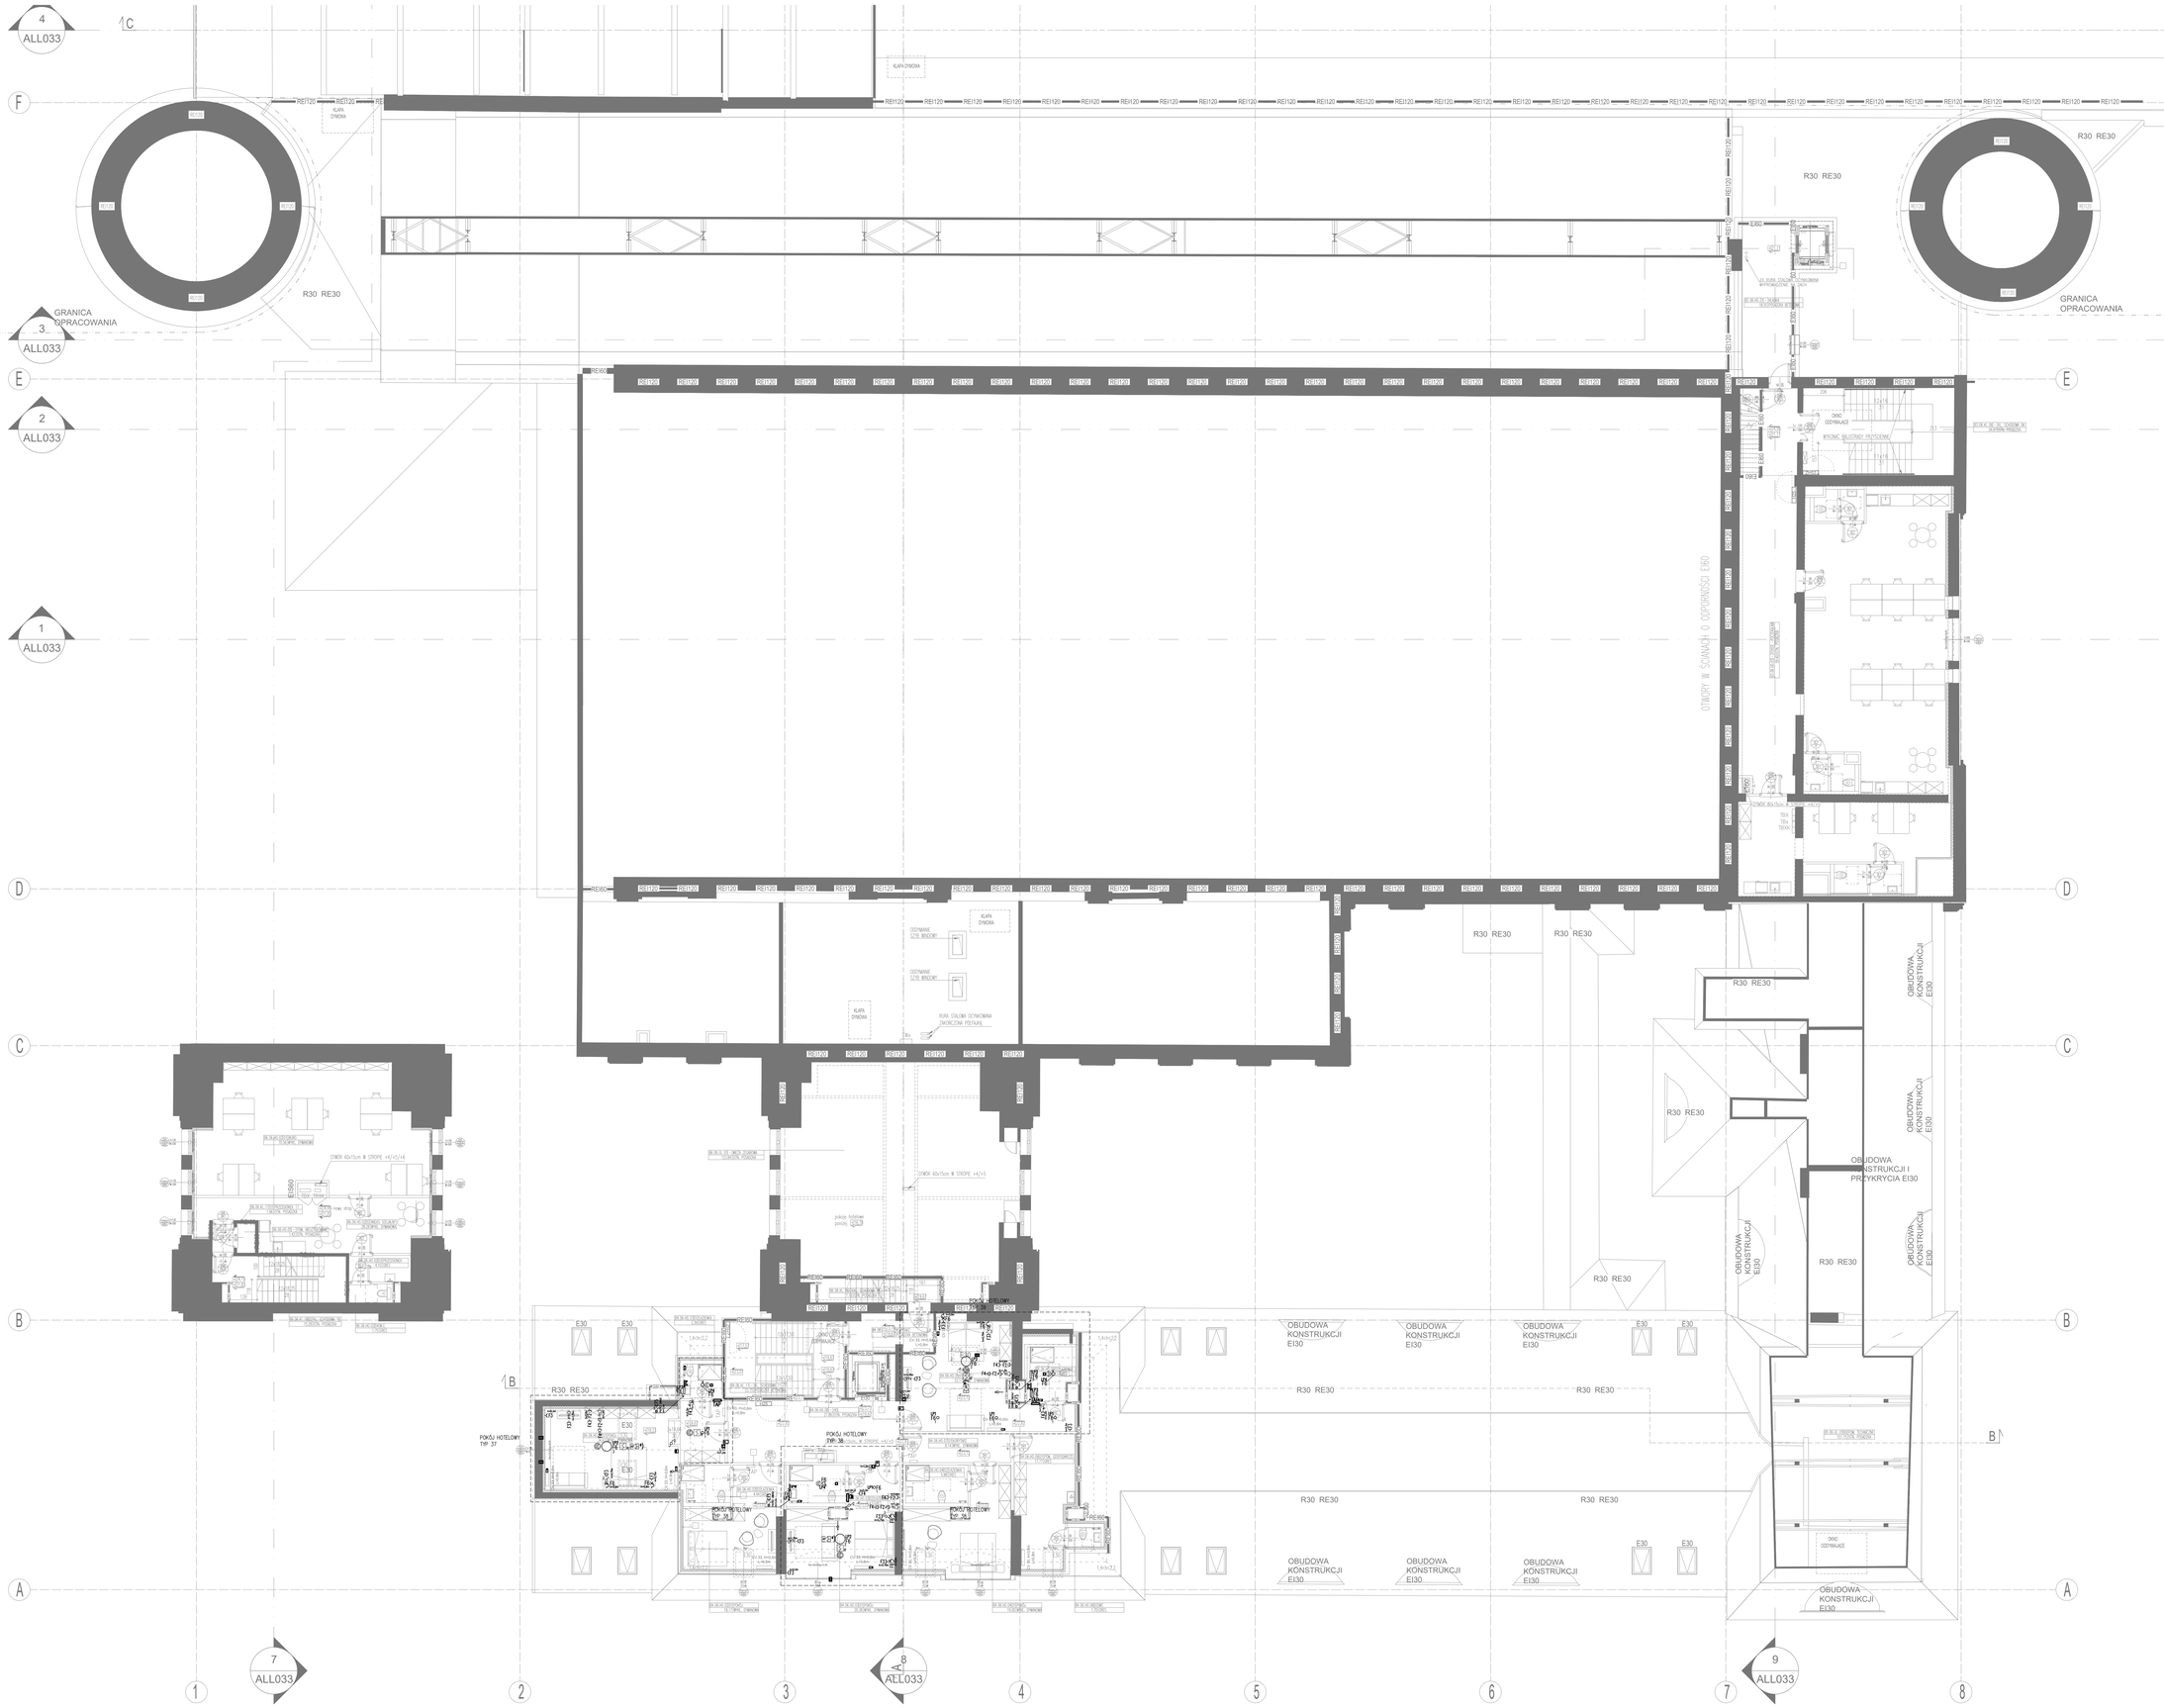


OZNACZENIA

- TABLICA PRZY/ZAS HOTELOWEGO, SPEB 3,2m
- ZASILANIE AGANIZATORSKI
- OPRAWA OŚWIETLENIOWA, WG AKARACKU WIĄCRU
- OPRAWA OŚWIETLENIOWA, WG AKARACKU WIĄCRU
- OPRAWA OŚWIETLENIOWA, WG AKARACKU WIĄCRU
- OPRAWA OŚWIETLENIOWA, WG AKARACKU WIĄCRU
- WYŁĄCZ OŚWIETLENIOWY AWARYJNY
- GNIAZDO PODŁOGOWE 1-FAZOWE Z BOLCEM OCHRONNYM, 10A, IP20
- GNIAZDO PODŁOGOWE 3-FAZOWE Z BOLCEM OCHRONNYM, 10A, IP44
- ZASILANIE GRZEJNIKA
- ZASILANIE CZUJNIKA
- ZASILANIE CZUJNIKA
- ŁĄCZNIK 1-BIEGUNOWY, 10A, IP20
- ŁĄCZNIK 1-BIEGUNOWY, 10A, IP44
- ŁĄCZNIK SCHODOWY, 10A, IP20
- STACJONARNY ŚRED KLIMATYZACJI Z SZAFKOWANIA
- ZAMEK ZECMOWY Z CZYTNIKIEM KART
- CHRONIONY
- GNIAZDO ZASILANIA SIECIOWY IP67/1 10 AMP
- GNIAZDO ZASILANIA WPUSZ 20 10A
- GNIAZDO RJ45 DLA TELEFONU
- GNIAZDO RJ45 DLA TELEWIZJI HTV
- GNIAZDO RJ45 ACCES POINT
- CZUJKA DYMU
- GŁOŚNIK 20Ω SUFITOWY
- GŁOŚNIK 20Ω SUFITOWY MONTAŻ NA SUFICIE PODWIESZONYM
- GŁOŚNIK 20Ω ŚCIENNY
- GŁOŚNIK NAŚCIENNY TYP B
- SZYNA POŁĄCZEŃ WYRÓWNAWCZYCH, MONTAŻ POD UMYWALKĄ
- LAMPKA KONTROLNA Z ZASILACZEM
- MODUŁ PRZEKAŹNIKOWY
- MODUŁ PODŁĄCZENIOWY
- SYGNALIZATOR OPTYCZNO DŹWIĘKOWY
- CZUJNIK TEMPERATURY

UWAGI

1. ROZMIESZCZENIE I KOLORYSTYKĘ OPRAWISZEŃ I OSPRZĘTU UNAZ SPOSÓB PROWADZENIA INSTALACJI W POMIESZCZENIACH WYKONAĆ ZGODNIE Z PROJEKTEM WNĘTRZA
2. GNIAZDA ACCESS POINTÓW MONTOWAĆ W MIEJSCACH POKAZANYCH NA RYSUNKU
3. OPRAWY OŚWIETLENIOWE W POKOJACH HOTELOWYCH MONTOWAĆ NA WYSOKOŚCI MIN. WEJŚCIU AD H=2,4m
4. W POMIESZCZENIACH TECHNICZNYCH ZASILIĆ CZĘ ŁĄCZNIKAMI STRUMIENIOWYMI, SPRZĘGŁEM, LP4, MONTAŻ GNIAZD Z PUSTAKI OSŁOTOWI-I OSŁONIĘ Z WIECZKOWA KOŁKOŚCI 54 DOZOWE.
5. PRZEWODY ALARMOWE MONTOWANYCH KLIMATYZACJI WYKONAĆ Z TABLIC CZĘŚCI ALARMOTECZNEJ WIDOKU ZAKŁADOWE PODŁOGOWE ROZTA INSTALACJI ELEKTRYCZNYCH.
6. INSTALACJE TELETECHNICZNE WAŻNY WYKONYWANIE UŻYCIE Z OPRACOWANIEM BRANŻOWYM INSTALACJI TELETECHNICZNYCH.
7. ZŁĄCZ KONTAKTOWYCH W KRAŃCACH WAŻNY ZABEZPIECZYĆ Z OSTRZEŻENIEM ZESTAWIENIEM STOLARKI OKIENNEJ.

Inwestor:	„ARCHE" S.A. ul. Pulawska 361, 02-801 Warszawa tel.: 22 319 80 80, arche@arche.pl	
Pracownia projektowa:	BULAK Sp. z o.o. ul. Wojciecha Chrzanowskiego 16 lok. 308 04-392 Warszawa bulakprojekt@bulakprojekt.pl	

Przedmiot: Przebudowa, remont i zmiana sposobu użytkowania pokutrzonej części zespołu budynków przemysłowych „Żelazowskiego" na funkcję usługową, tj. usługi kultury (m. in. muzeum), sportu i rekreacji, zakwaterowania turystycznego, wystawiennictwa, biur, gastronomii, handlu wraz z zagospodarowaniem terenu i infrastruktury towarzyszącą obejmującą budowę parkingów zewnętrznych, przebudowę drogi pożarowej, rozbiórkę części budynku maszynowni od strony południowej

w ramach realizacji zadania inwestycyjnego pod nazwą:

„Przebudowa, rozbudowa, nadbudowa, remont i zmiana sposobu użytkowania pokutrzonej części zespołu budynków przemysłowych „Żelazowskiego" na funkcję usługową, tj. usługi kultury (m. in. muzeum), turystyki, konferencji, rekreacji, sportu, zakwaterowania turystycznego, wystawiennictwa, biur, gastronomii, handlu i usług zdrowia wraz z zagospodarowaniem terenu i infrastrukturą towarzyszącą"

Adres: Kosynierów 34, 41-907 Bytom
Działki ew. nr: 119/19, 119/26, 119/29, 97/29 obręb Szombierki

Projektant:	mgr inż. Michał Moryc	MAZ/0276/PWOE/14	
Główni projektanci:	mgr inż. Jakub Kowalczyk		
	mgr inż. Maciej Lewandowski		
	mgr inż. Bogumił Błaszczyk		
	inż. Michał Kościuk		
Sprawdzający:	mgr inż. MARIUSZ BAGIŃSKI	BI/0231	

Nazwa projektu: CZĘŚĆ POŁUDNIOWA - RZUT PIĘTRA 5
INSTALACJE ELEKTRYCZNE

Specjalność:	ELEKTRYCZNA	Faza:	PROJEKT WYKONAWCZY
DATA:	2025-11-07	SKALA:	1:100
REWIZJA:	00	NUMER RYSUNKU:	2303-A-IE-P02-1109