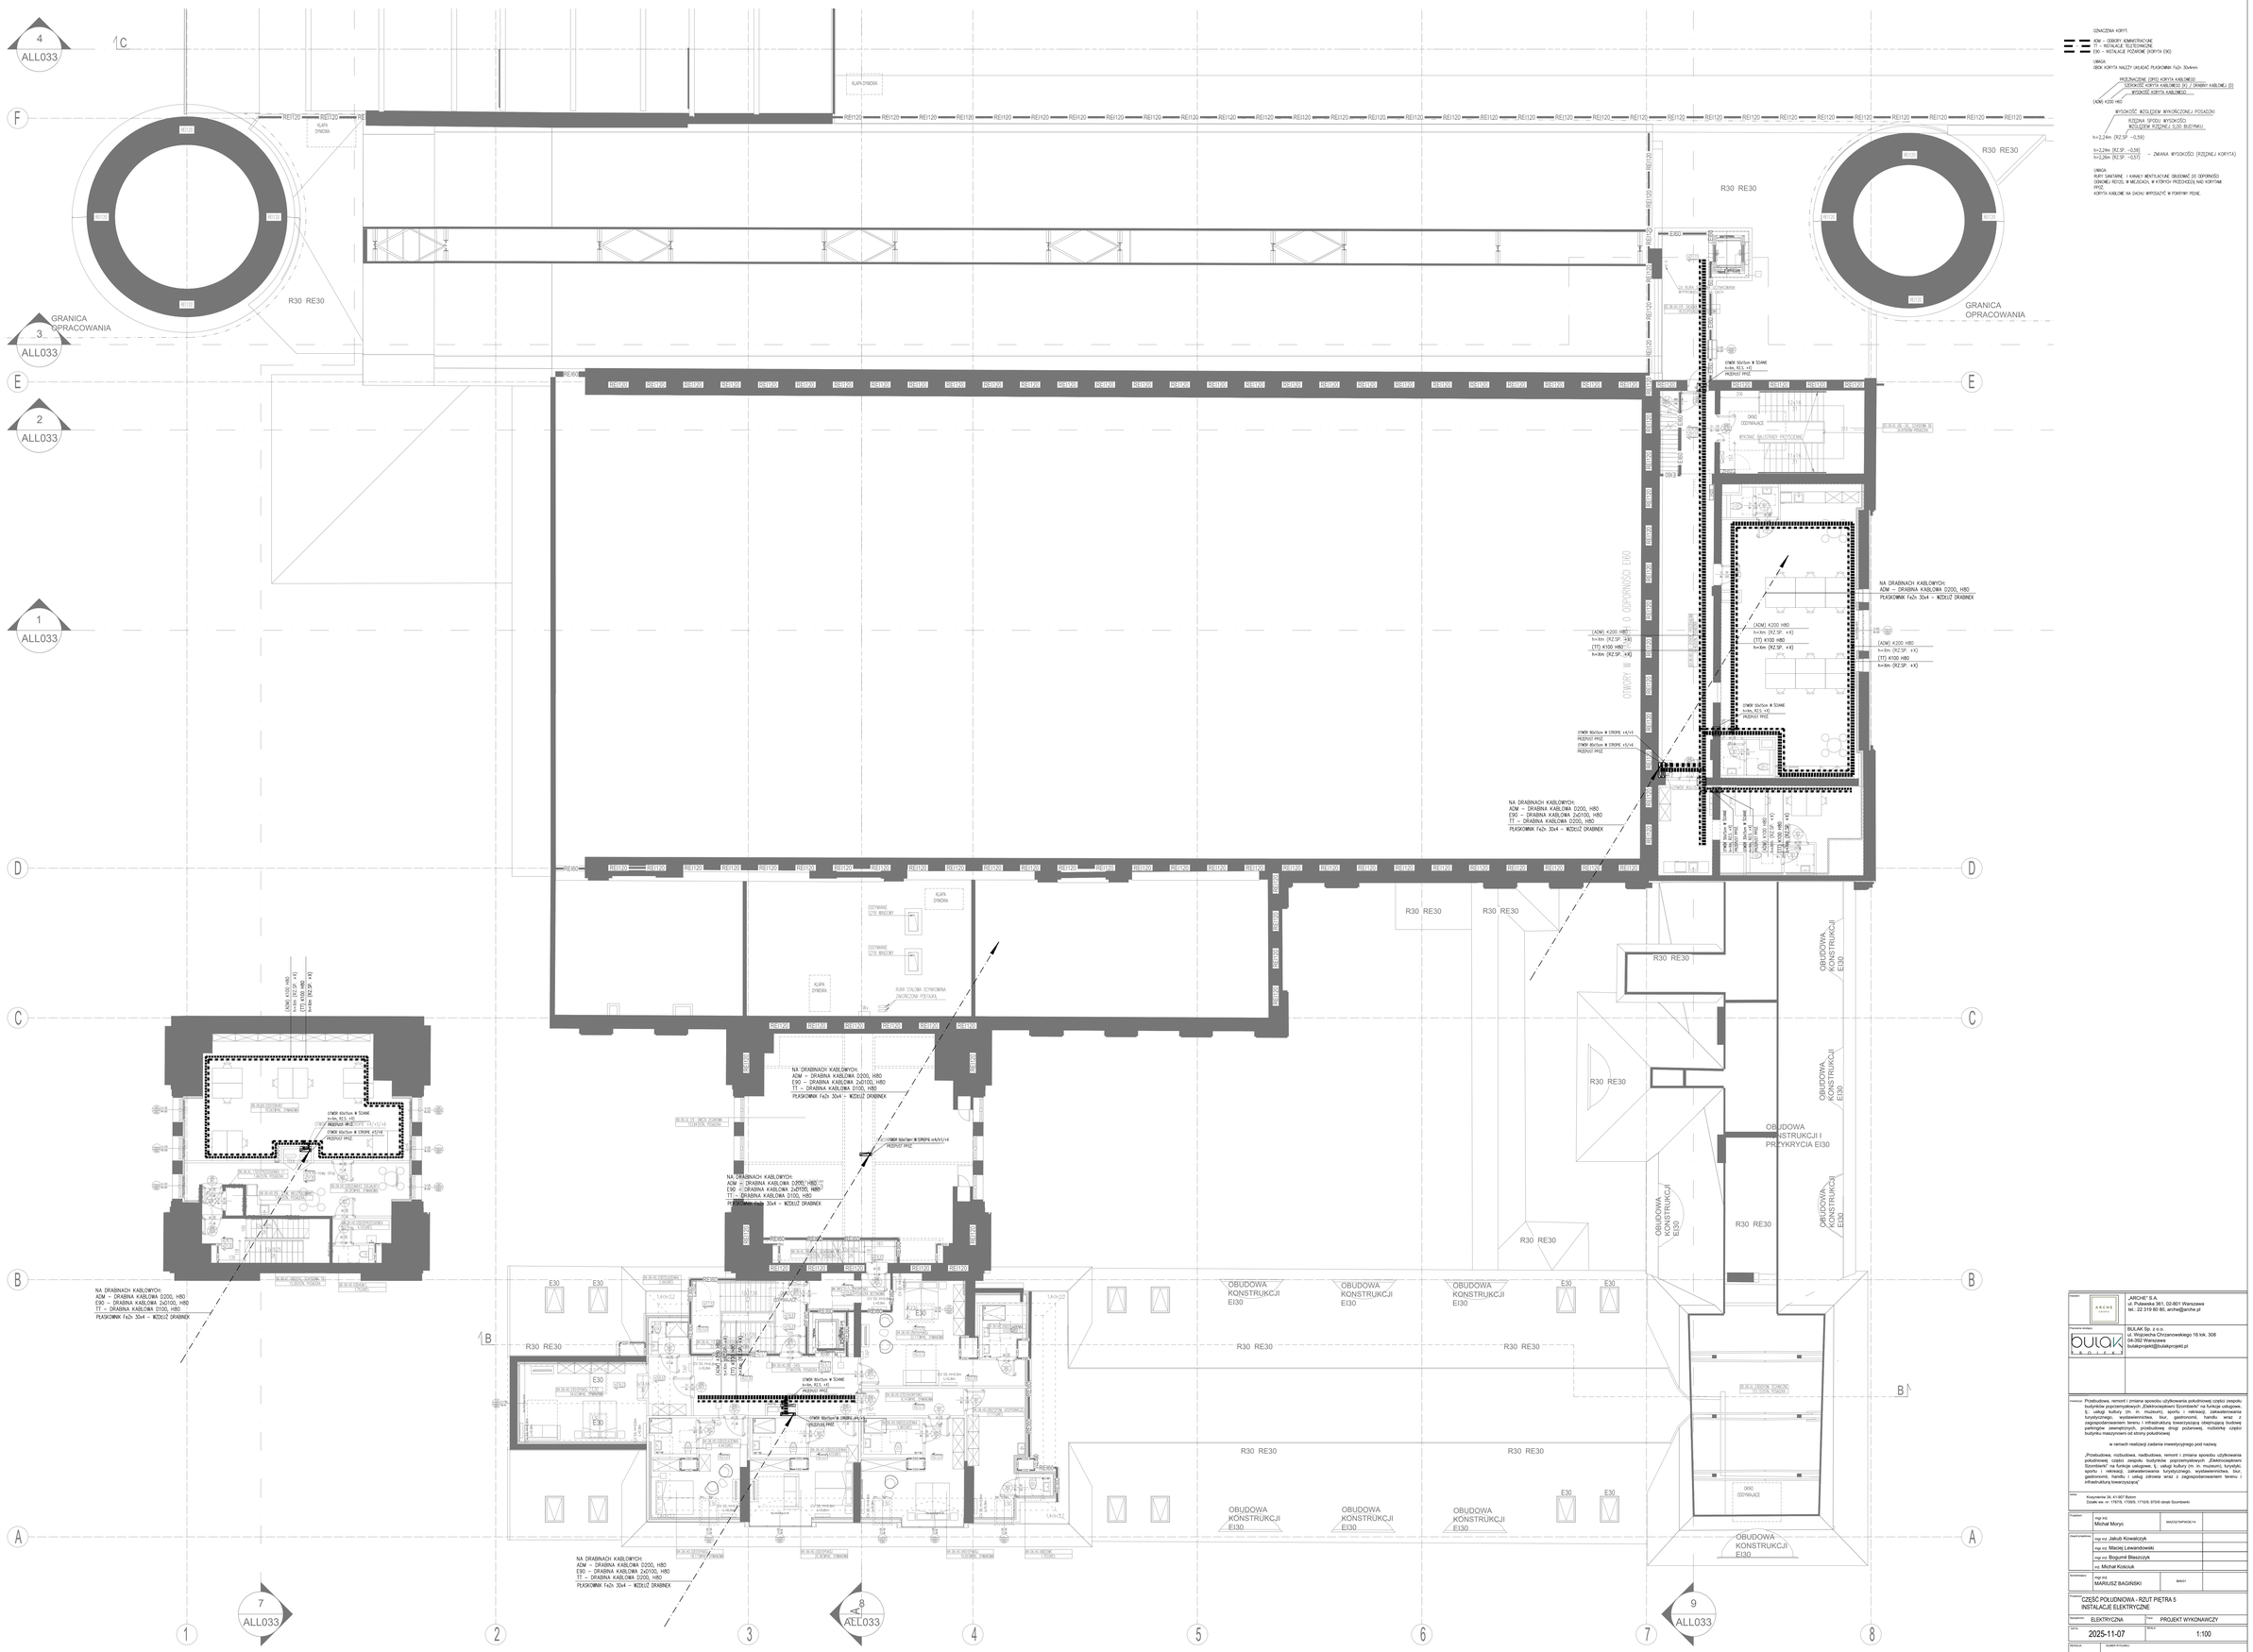

Projektant: „ARCHE" S.A.
ul. Puławska 361, 02-801 Warszawa
tel.: 22 319 80 80, arche@arche.pl

Projektant wykonawczy: BULAK Sp. z o.o.
ul. Wojciecha Chrzanowskiego 16 lok. 308
04-392 Warszawa
bulakprojekt@bulakprojekt.pl

Inwestycja: Przebudowa, remont i zmiana sposobu użytkowania południowej części zespołu budynków poprzemysłowych „Elektrociepłowni Szombierki" na funkcje usługowe, tj.: usługi kultury (m. in. muzeum), sportu i rekreacji, zakwaterowania turystycznego, wystawiennicze, biur, gastronomii, handlu wraz z zagospodarowaniem terenu: infrastruktura towarzysząca, parkingów zewnętrznych, przebudowa dróg pożarowej, rozbiórka części budynku maszynowni od strony południowej

w ramach realizacji zadania inwestycyjnego pod nazwą:

„Przebudowa, rozbudowa, nadbudowa, remont i zmiana sposobu użytkowania południowej części zespołu budynków poprzemysłowych „Elektrociepłowni Szombierki" na funkcje usługowe, tj.: usługi kultury (m. in. muzeum), turystyki, sportu i rekreacji, zakwaterowania turystycznego, wystawiennicza, biur, gastronomii, handlu i usług zdrowia wraz z zagospodarowaniem terenu: i infrastruktura towarzysząca"

Adres: Kosynierów 34, 41-907 Bytom
Działki ew. nr: 17/219, 17/249, 17/105, 97/35 obręb Szombierki

Projektant:	mgr inż. Michał Moryc	MAZ/0279/POOK/14	
Główni projektanci:	mgr inż. Jakub Kowalczyk		
	mgr inż. Maciej Lewandowski		
	mgr inż. Bogumił Błaszczyk		
	inż. Michał Kościuk		
Sprawdzający:	mgr inż. MARIUSZ BAGIŃSKI	BA/0/1	

Temat: CZĘŚĆ POŁUDNIOWA - RZUT PIĘTRA 5
INSTALACJE ELEKTRYCZNE

Specjalność:	ELEKTRYCZNA	Fazy:	PROJEKT WYKONAWCZY
Data:	2025-11-07	Skala:	1:100
Rewizja:	00	Numer rysunku:	2303-A-IE-P02-1013